



Documentation
technique

TRADITION 68



Siège social : 1 rue de l'ancien château
10130 Saint-Phal

Showroom : 1, route de Chamoy
10130 Saint-Phal

Succursale : 9, rue Gustave Eiffel –
10120 Saint-André les Vergers

Tél : 03 25 42 16 34


Fax : 03 25 42 18 18

Email : info@lambert-menuiserie.fr
www.lambert-menuiserie.fr

SOMMAIRE

POSE EN APPLIQUE	
Sans tapée.....	
Dormant standard.....	2
Dormant feuillure à brique	4
Avec tapée.....	
Dormant standard.....	6
Dormant feuillure à brique	8
Avec volet roulant (VR)	
Dormant standard.....	10
Dormant feuillure à brique	12
POSE EN TUNNEL	
Sans VR.....	14
Avec VR	16
POSE EN FEUILLURE	
Sans VR	18
Avec VR	20
POSE SUR PRECADRE	22
ACCESSOIRES.....	
Profils de dormants et types d'appuis	24
Types de tapée	25
Type de seuils.....	26
Type de coulisses	27

POSE EN APPLIQUE

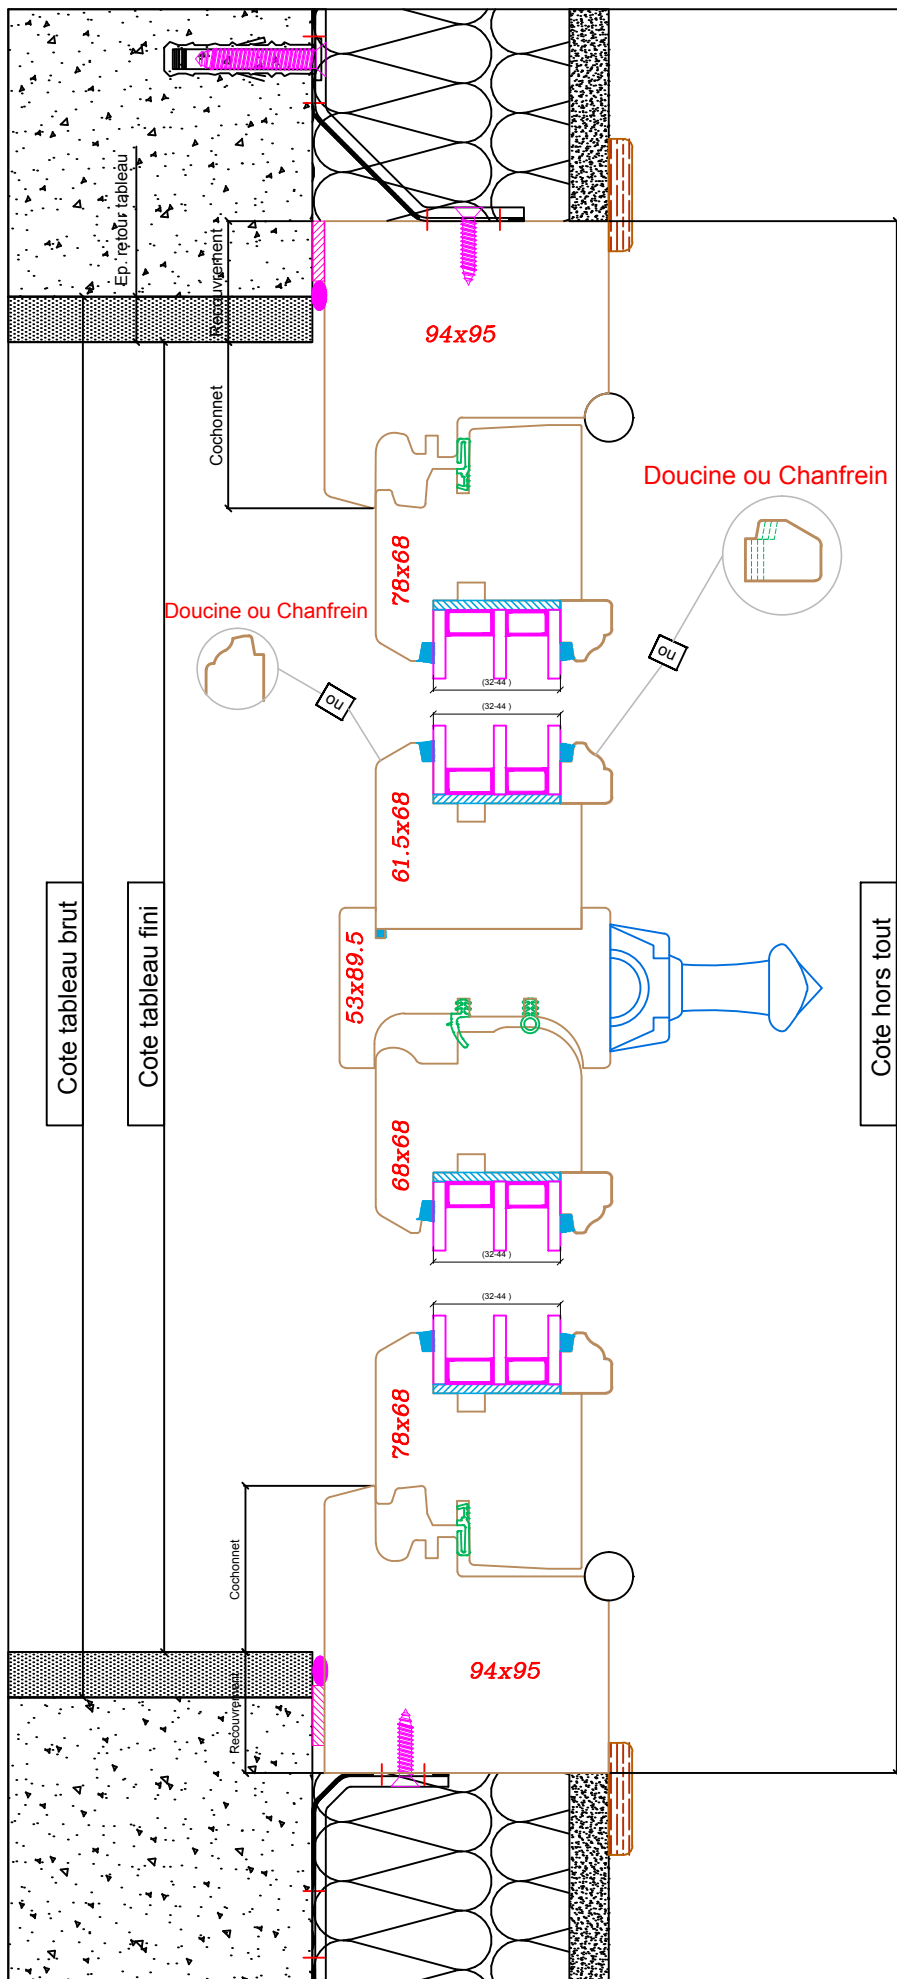

Lambert menuiserie

1.rue de l'ancien château - 10130 SAINT-PHAL info@lambert-menuiserie.fr
 ☎ 03 25 42 16 34 📠 03 25 42 18 18

Echelle: 1/2,5

Coupe horizontale


Système : tradition 68

Date: 06/05/2014

Page n° 2

**Pose en applique avec
dormant standard (champlat)**

sans tapée

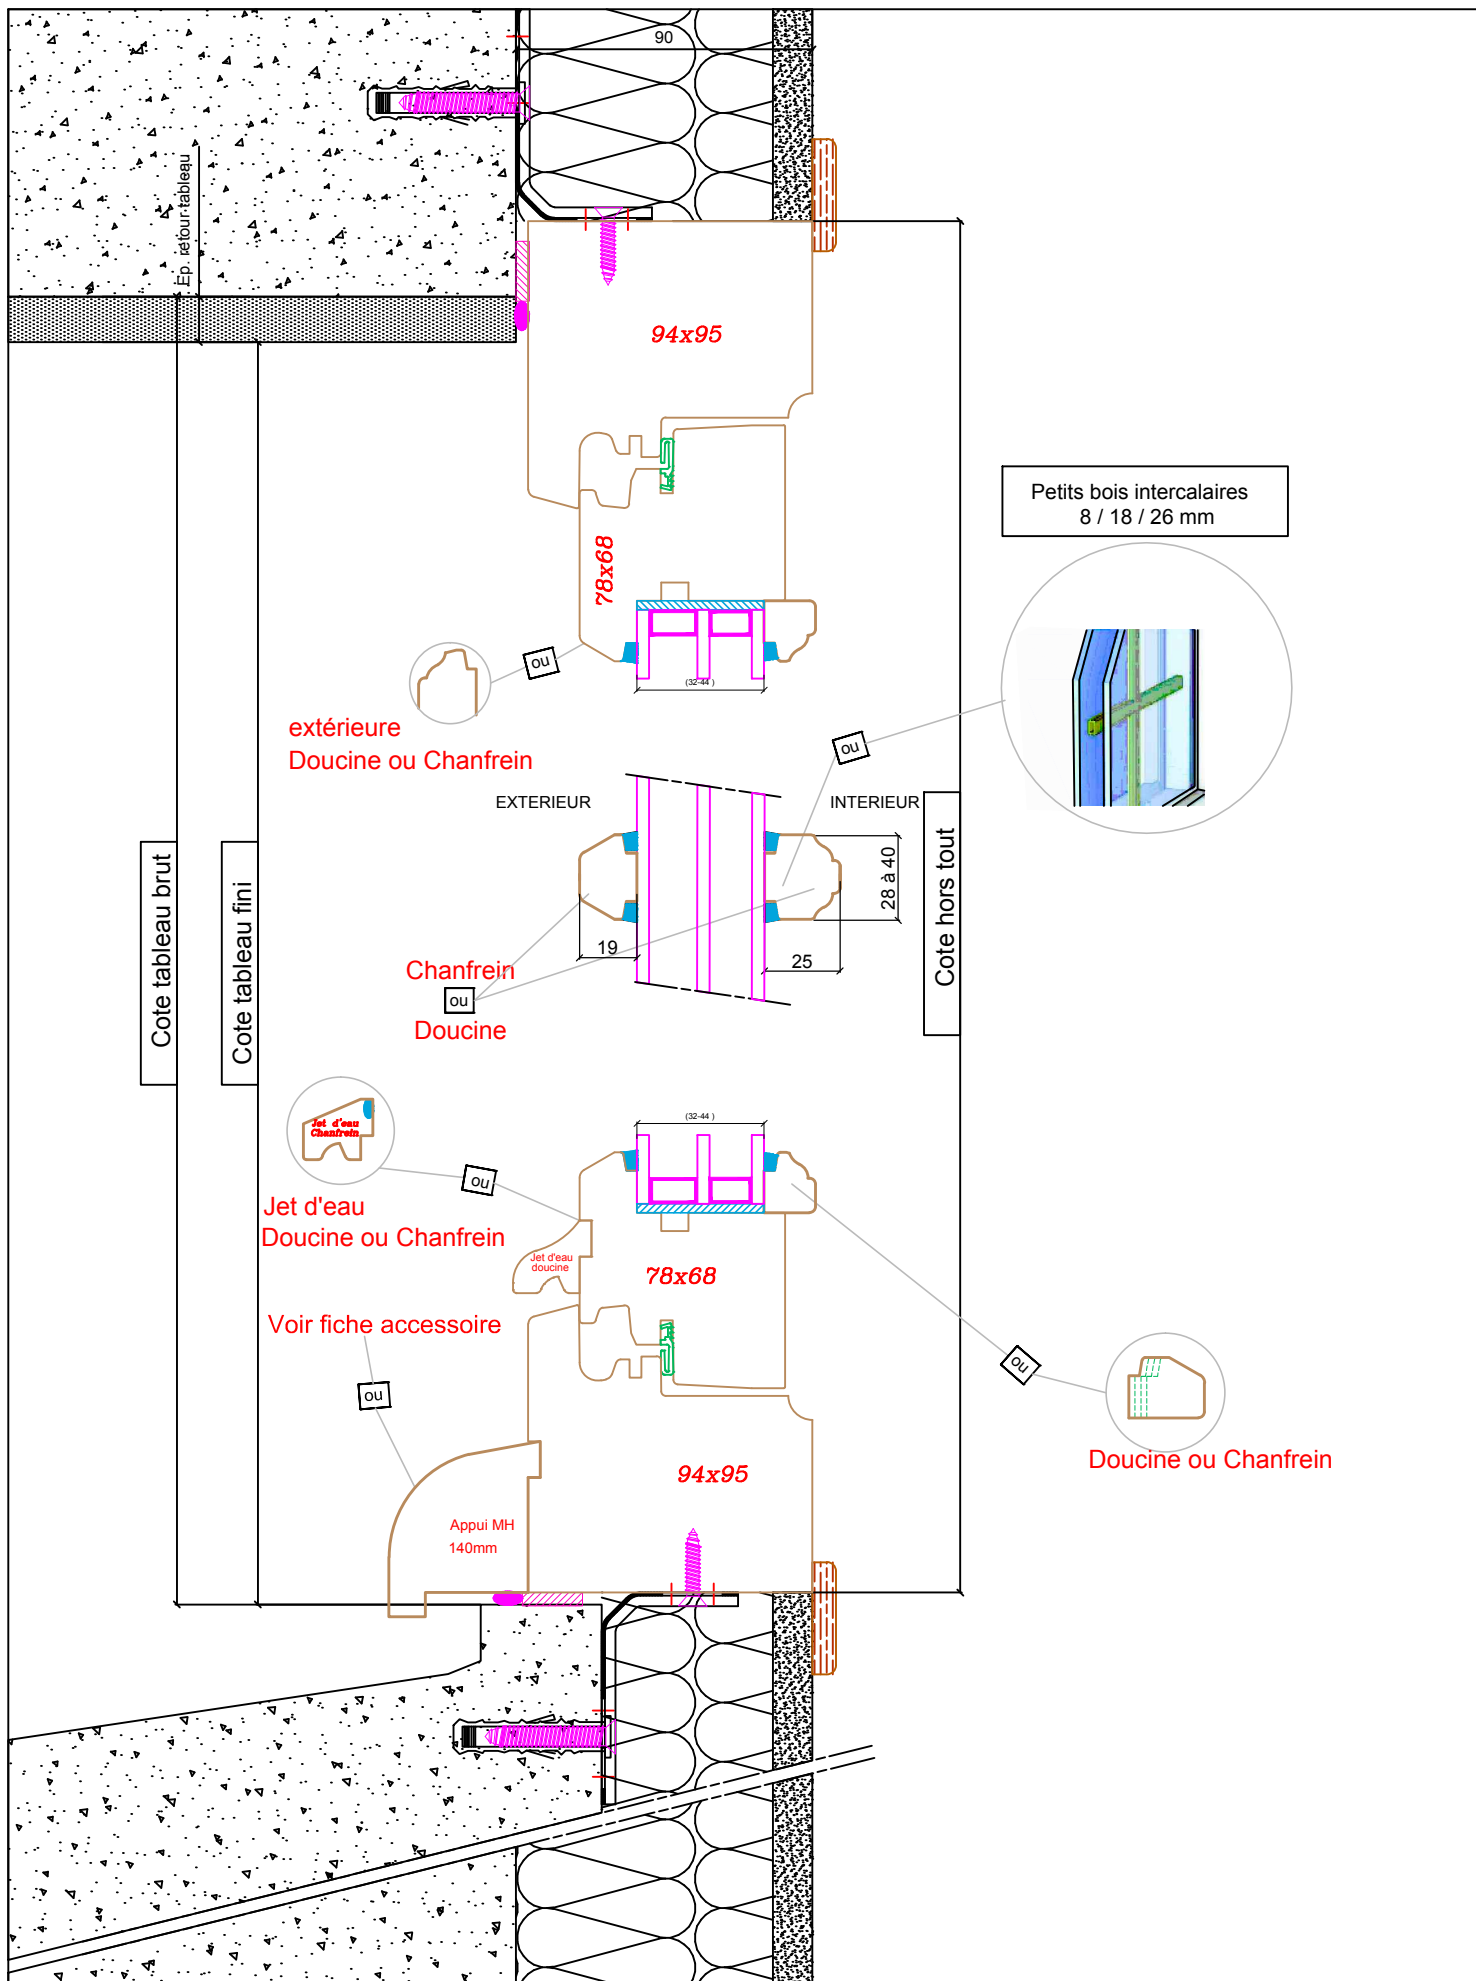

Lambert menuiserie

1.rue de l'ancien château - 10130 SAINT-PHAL info@lambert-menuiserie.fr
03 25 42 16 34 03 25 42 18 18

Echelle: 1/2,5

Coupe verticale


Système : tradition 68

Date: 06/05/2014

Page n° 3

**Pose en applique avec
dormant standard (champlat)**

sans tapée

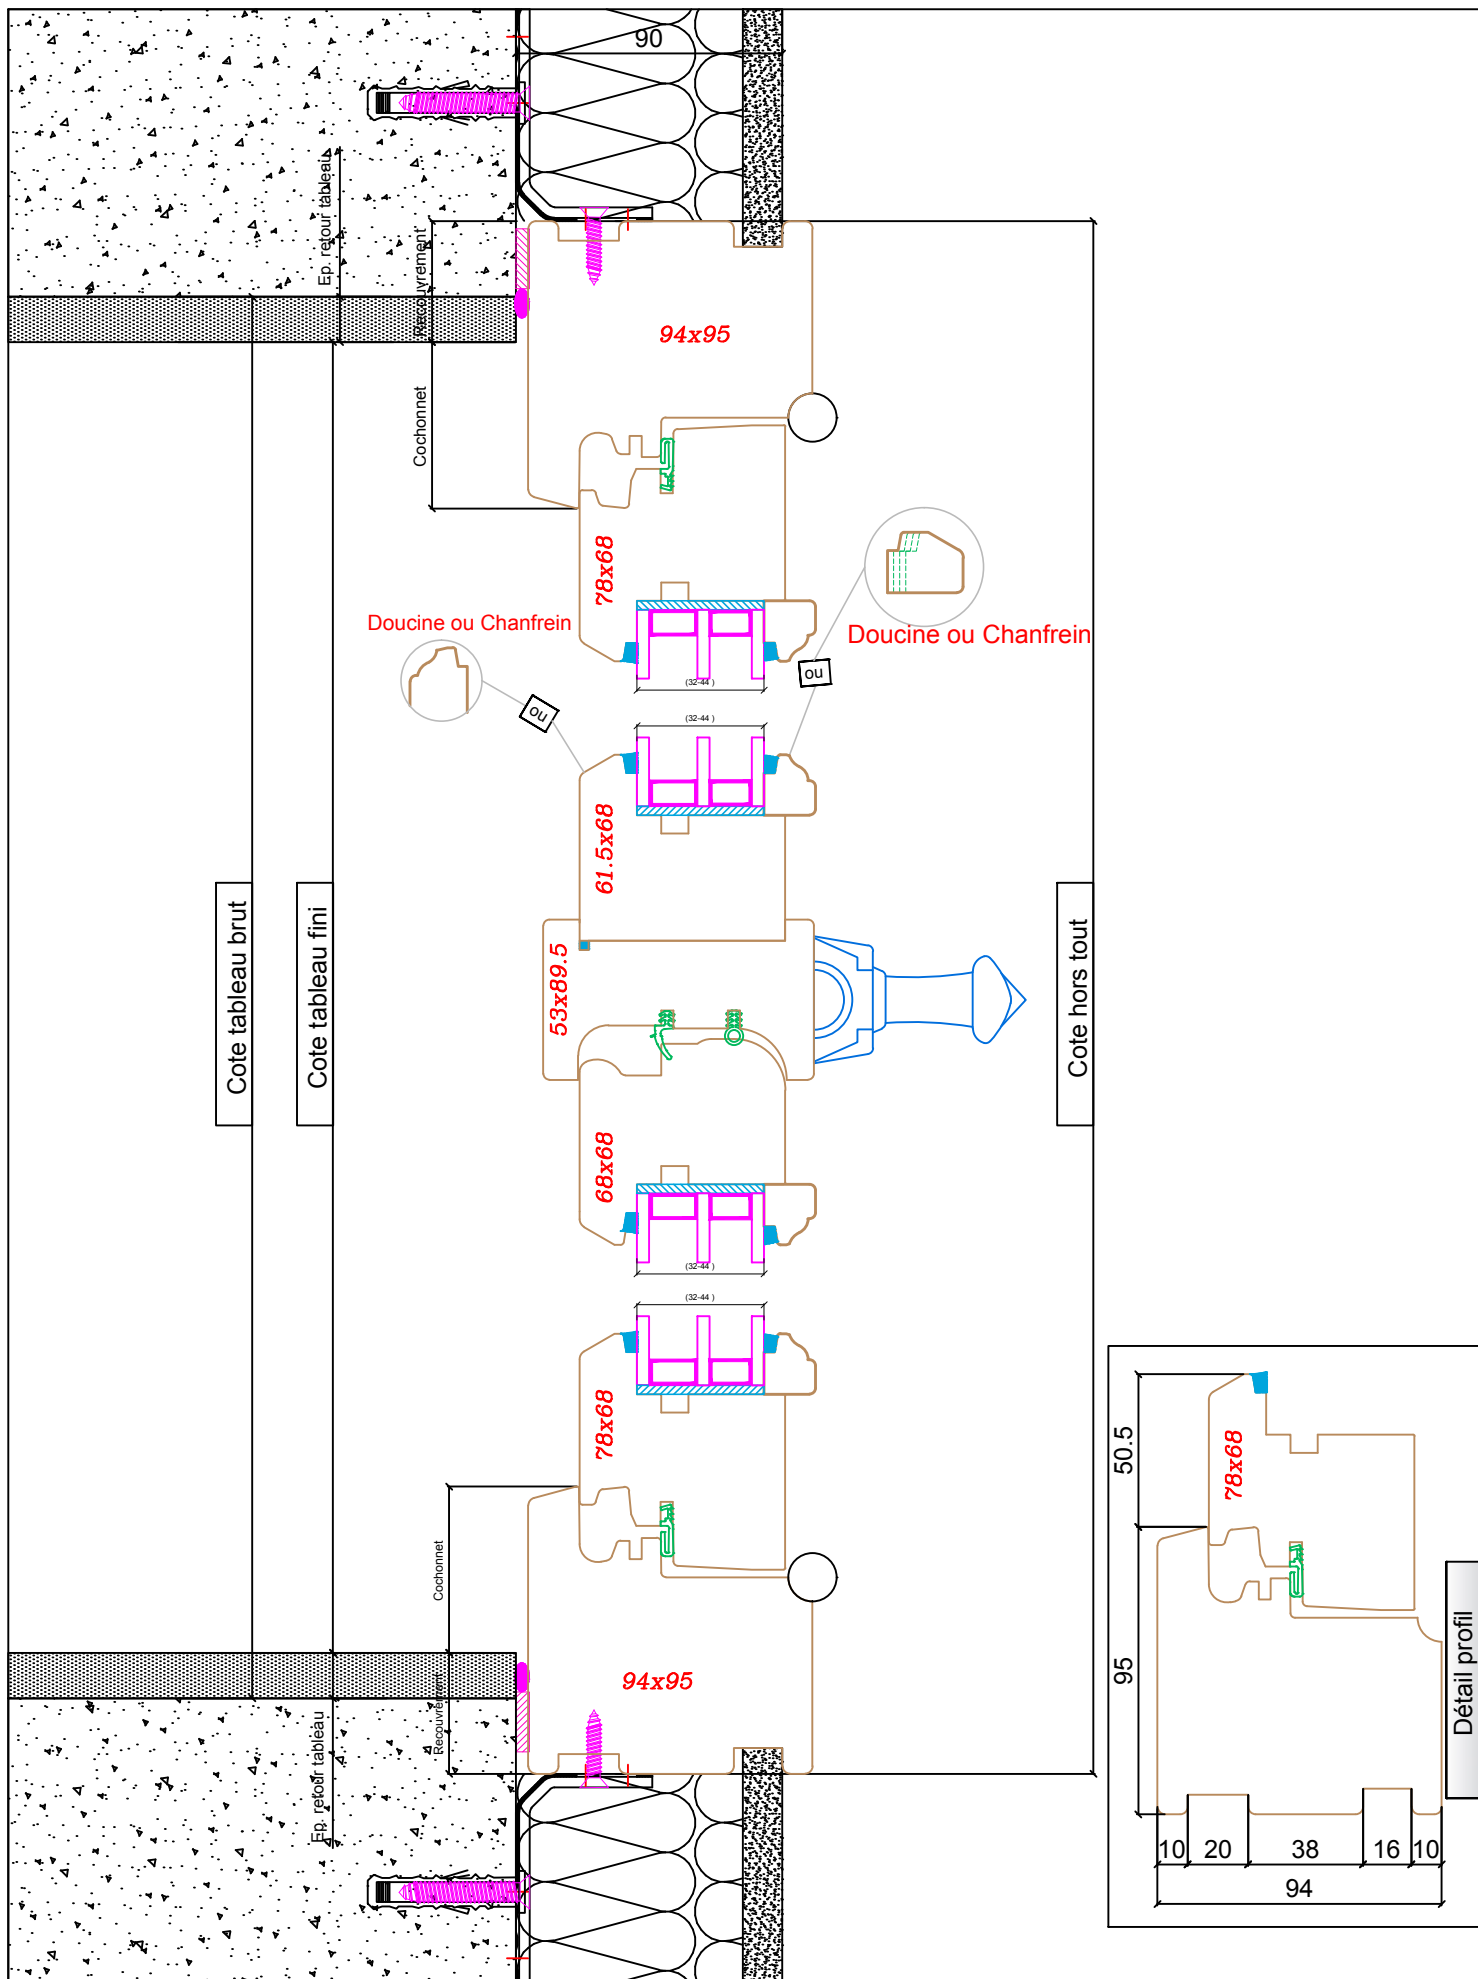

Lambert menuiserie

1.rue de l'ancien château - 10130 SAINT-PHAL info@lambert-menuiserie.fr
 ☎ 03 25 42 16 34 📠 03 25 42 18 18

Echelle: 1/2,5

Coupe horizontale


Système : tradition 68

Date: 06/05/2014

Page n° 4

**Pose en applique avec
dormant feuillure à brique**

sans tapée

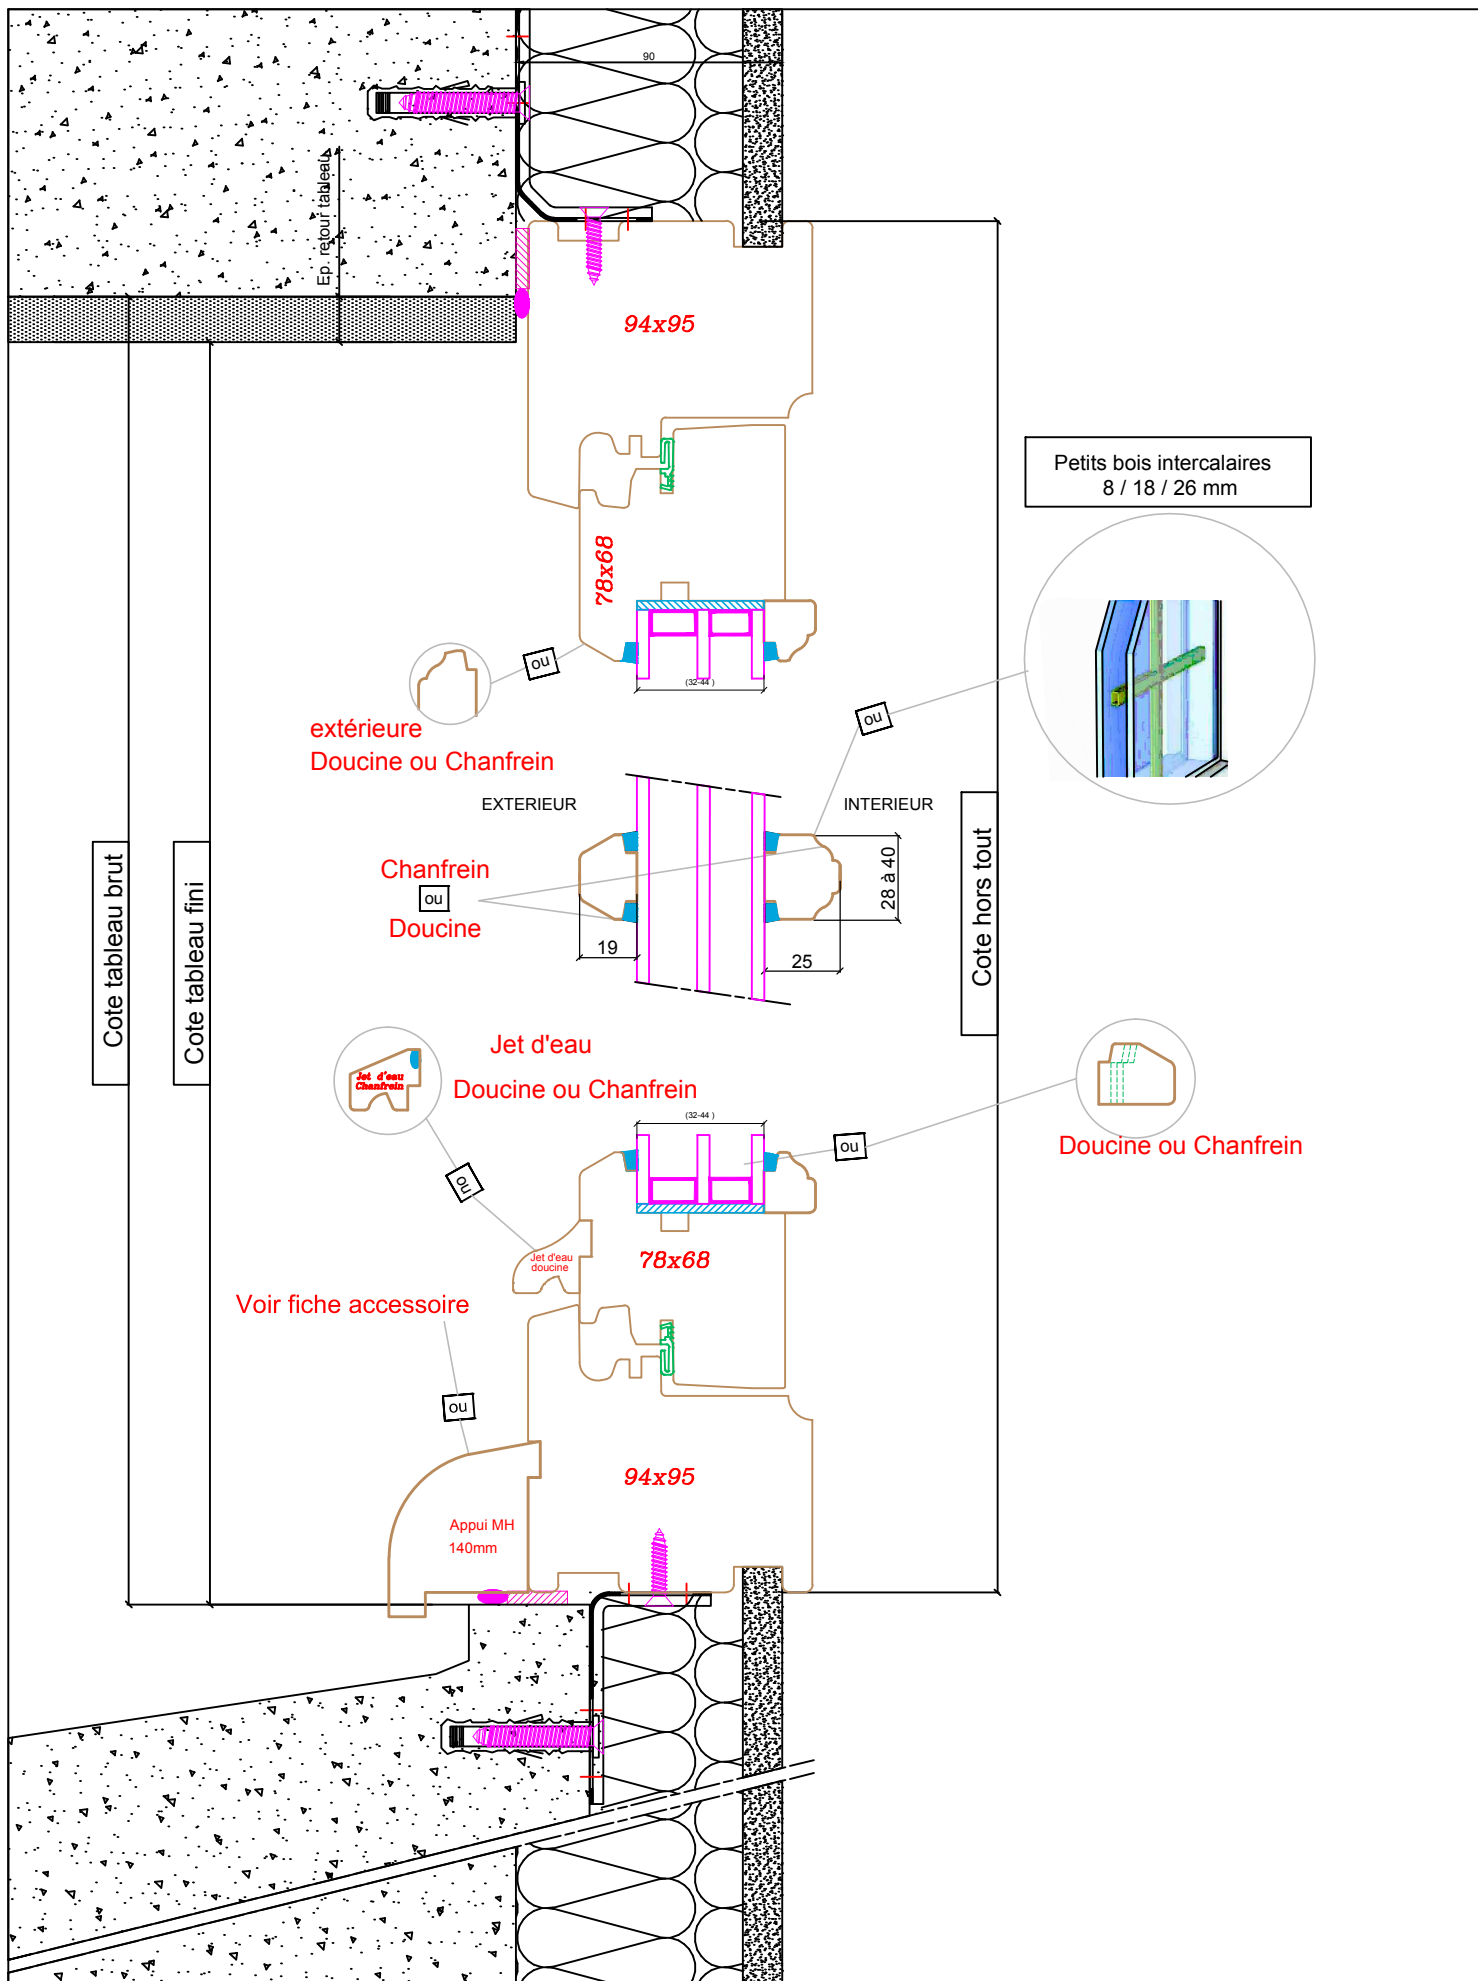

Lambert menuiserie

1.rue de l'ancien château - 10130 SAINT-PHAL info@lambert-menuiserie.fr
 ☎ 03 25 42 16 34 📠 03 25 42 18 18

Echelle: 1/2,5

Coupe verticale


Système : tradition 68

Date: 06/05/2014

Page n° 5

**Pose en applique avec
dormant feuillure à brique**

sans tapée

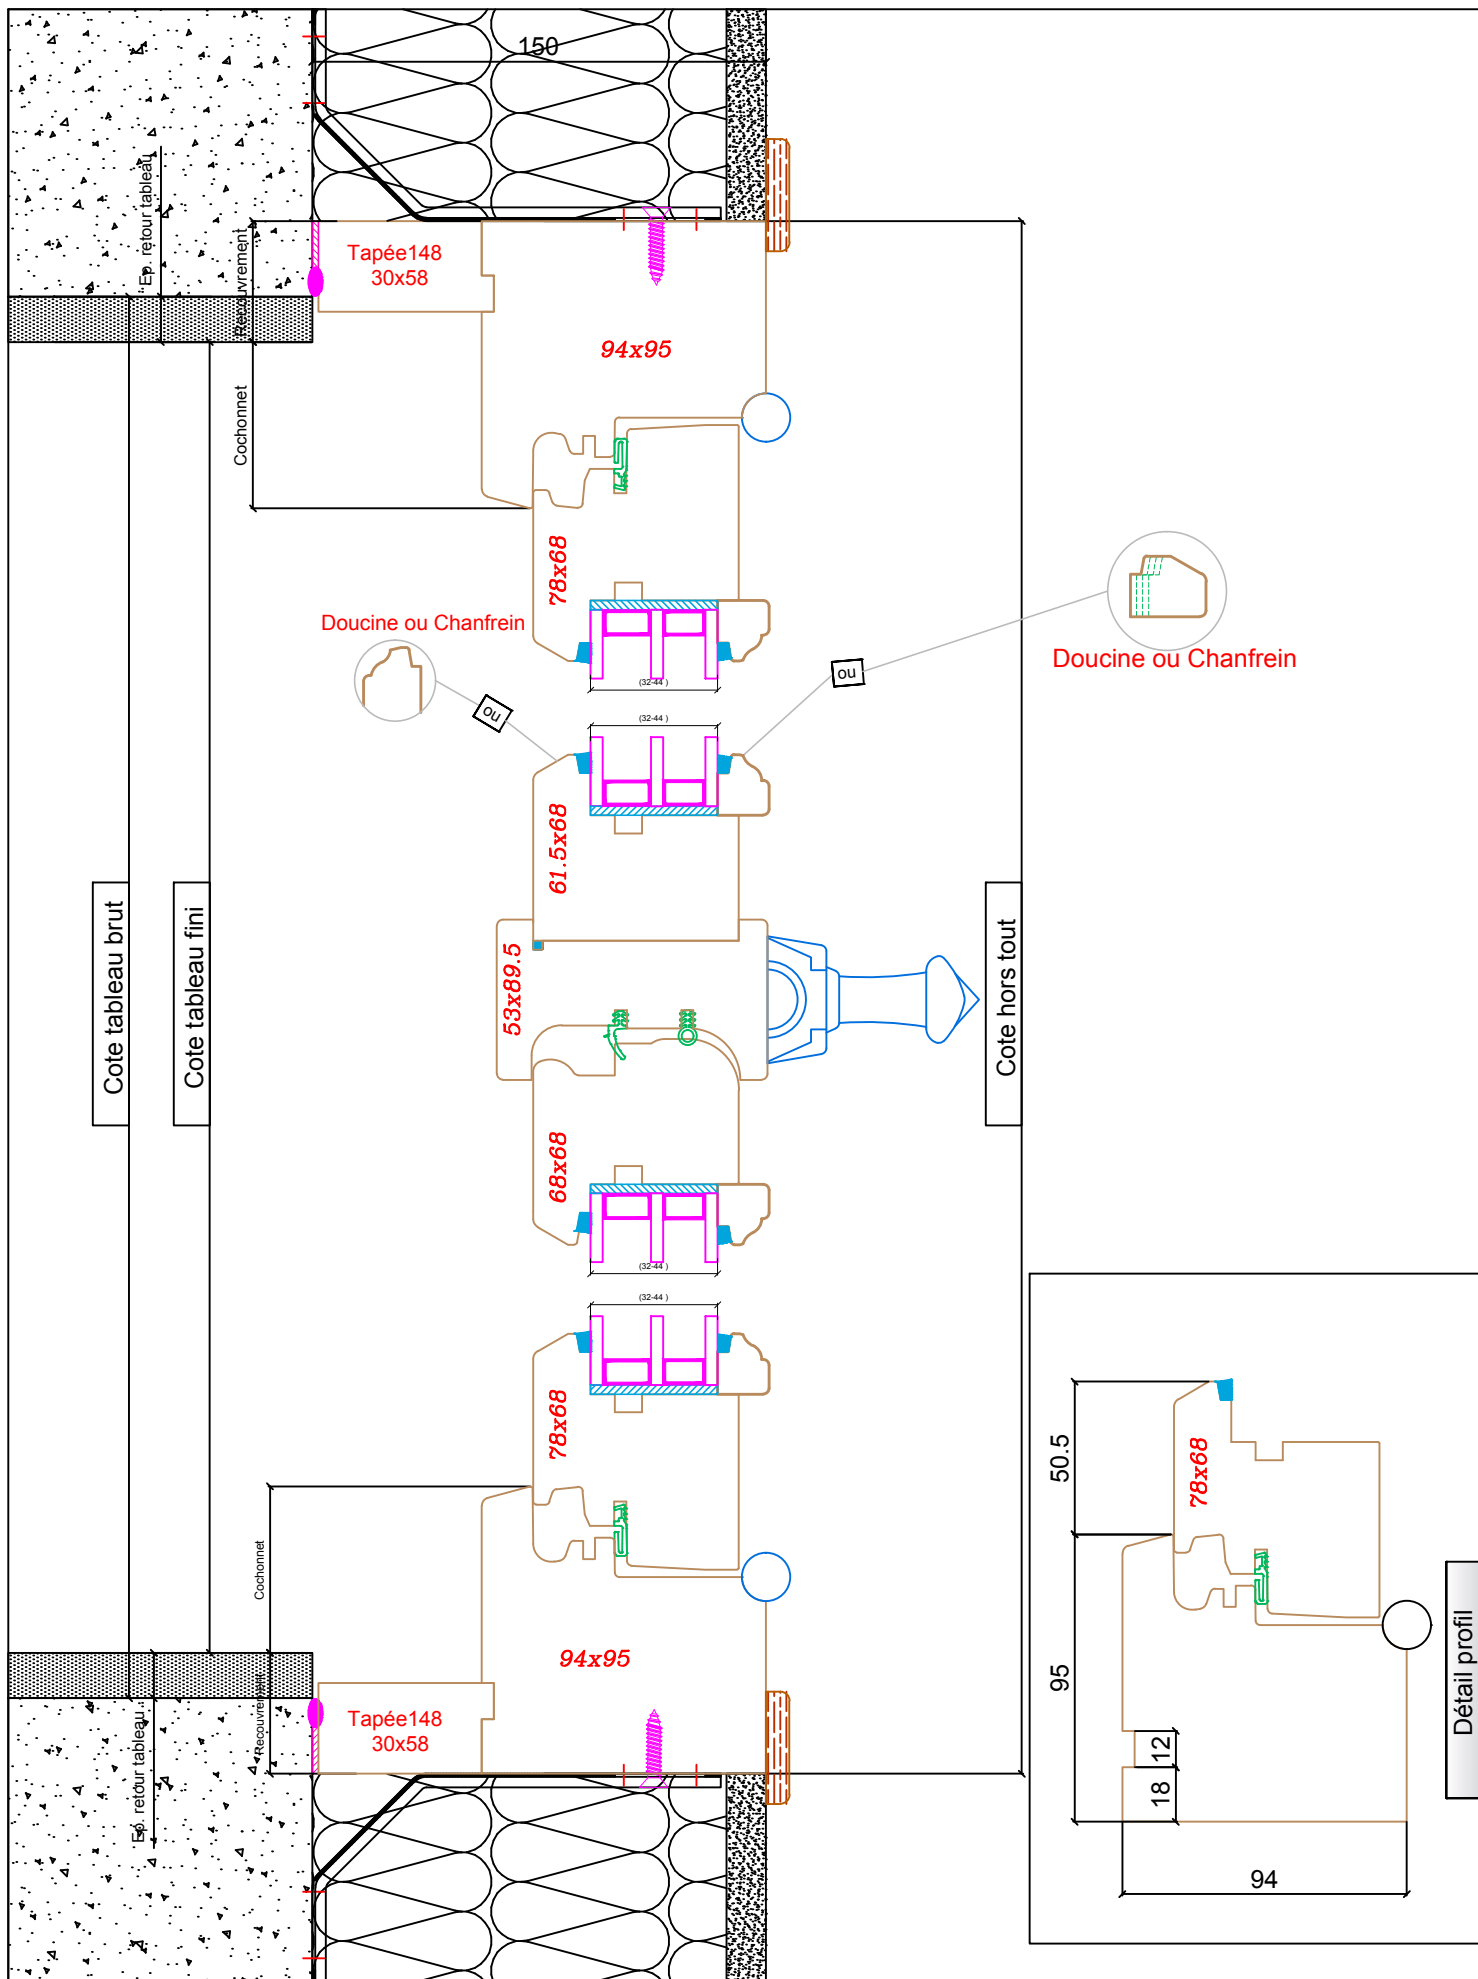

Lambert menuiserie

1.rue de l'ancien château - 10130 SAINT-PHAL info@lambert-menuiserie.fr
03 25 42 16 34 03 25 42 18 18

Echelle: 1/2,5

Coupe horizontale


Système : tradition 68

Date: 06/05/2014

Page n° 6

**Pose en applique avec
dormant standard (champlat)**

avec tapée

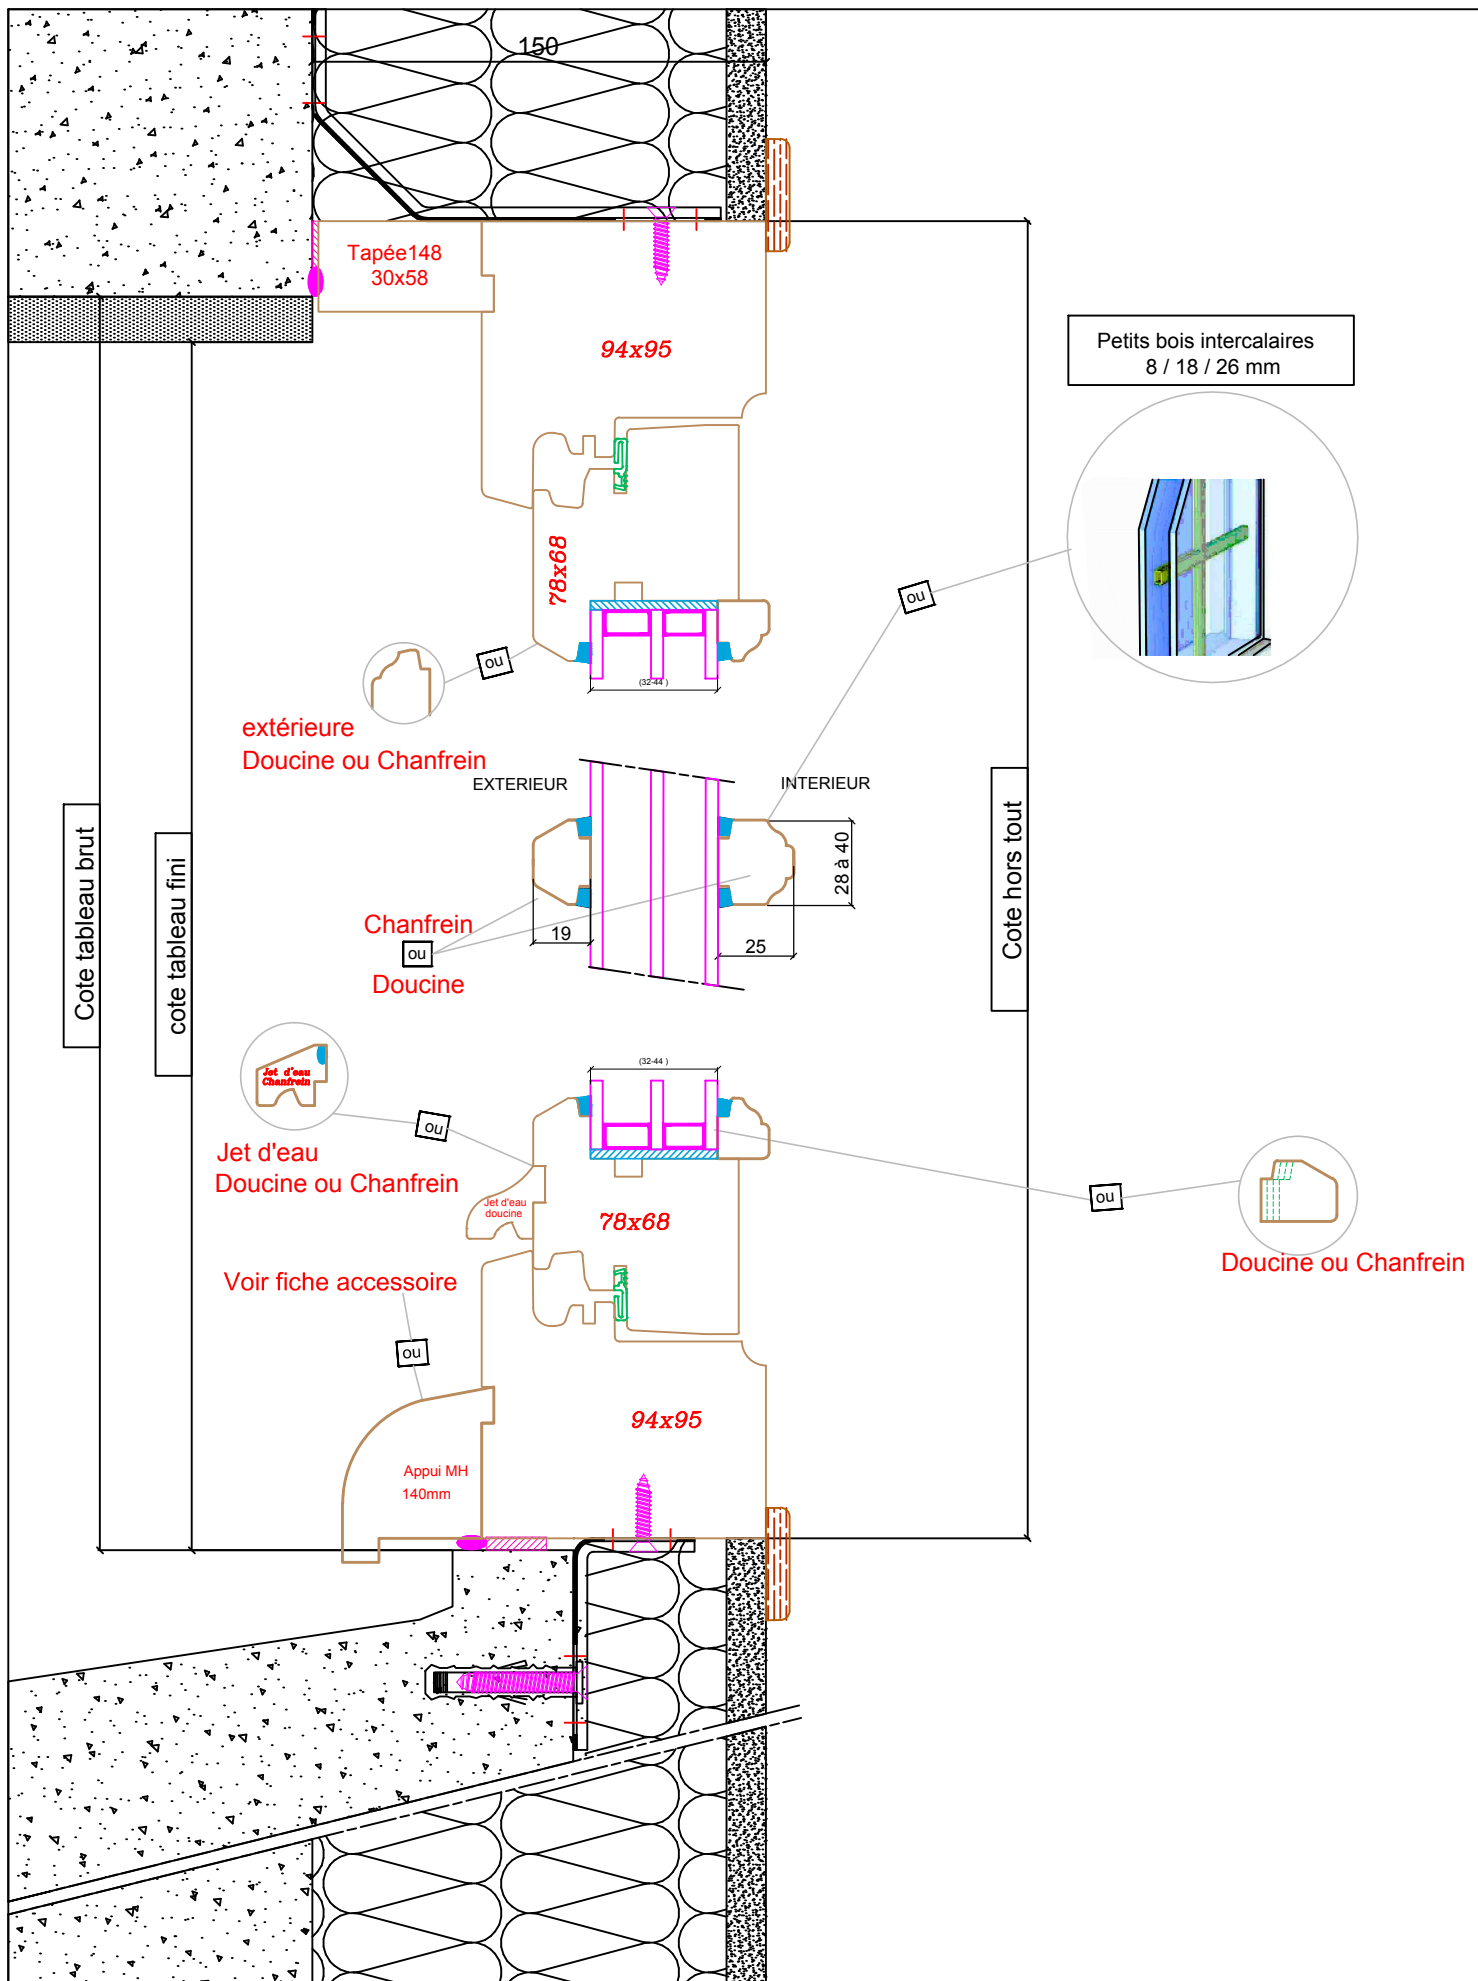

Lambert menuiserie

1.rue de l'ancien château - 10130 SAINT-PHAL info@lambert-menuiserie.fr
 ☎ 03 25 42 16 34 📠 03 25 42 18 18

Echelle: 1/2,5

Coupe verticale


Système : tradition 68

Date: 06/05/2014

Page n° 7

**Pose en applique avec
dormant standard (champlat)**

avec tapée

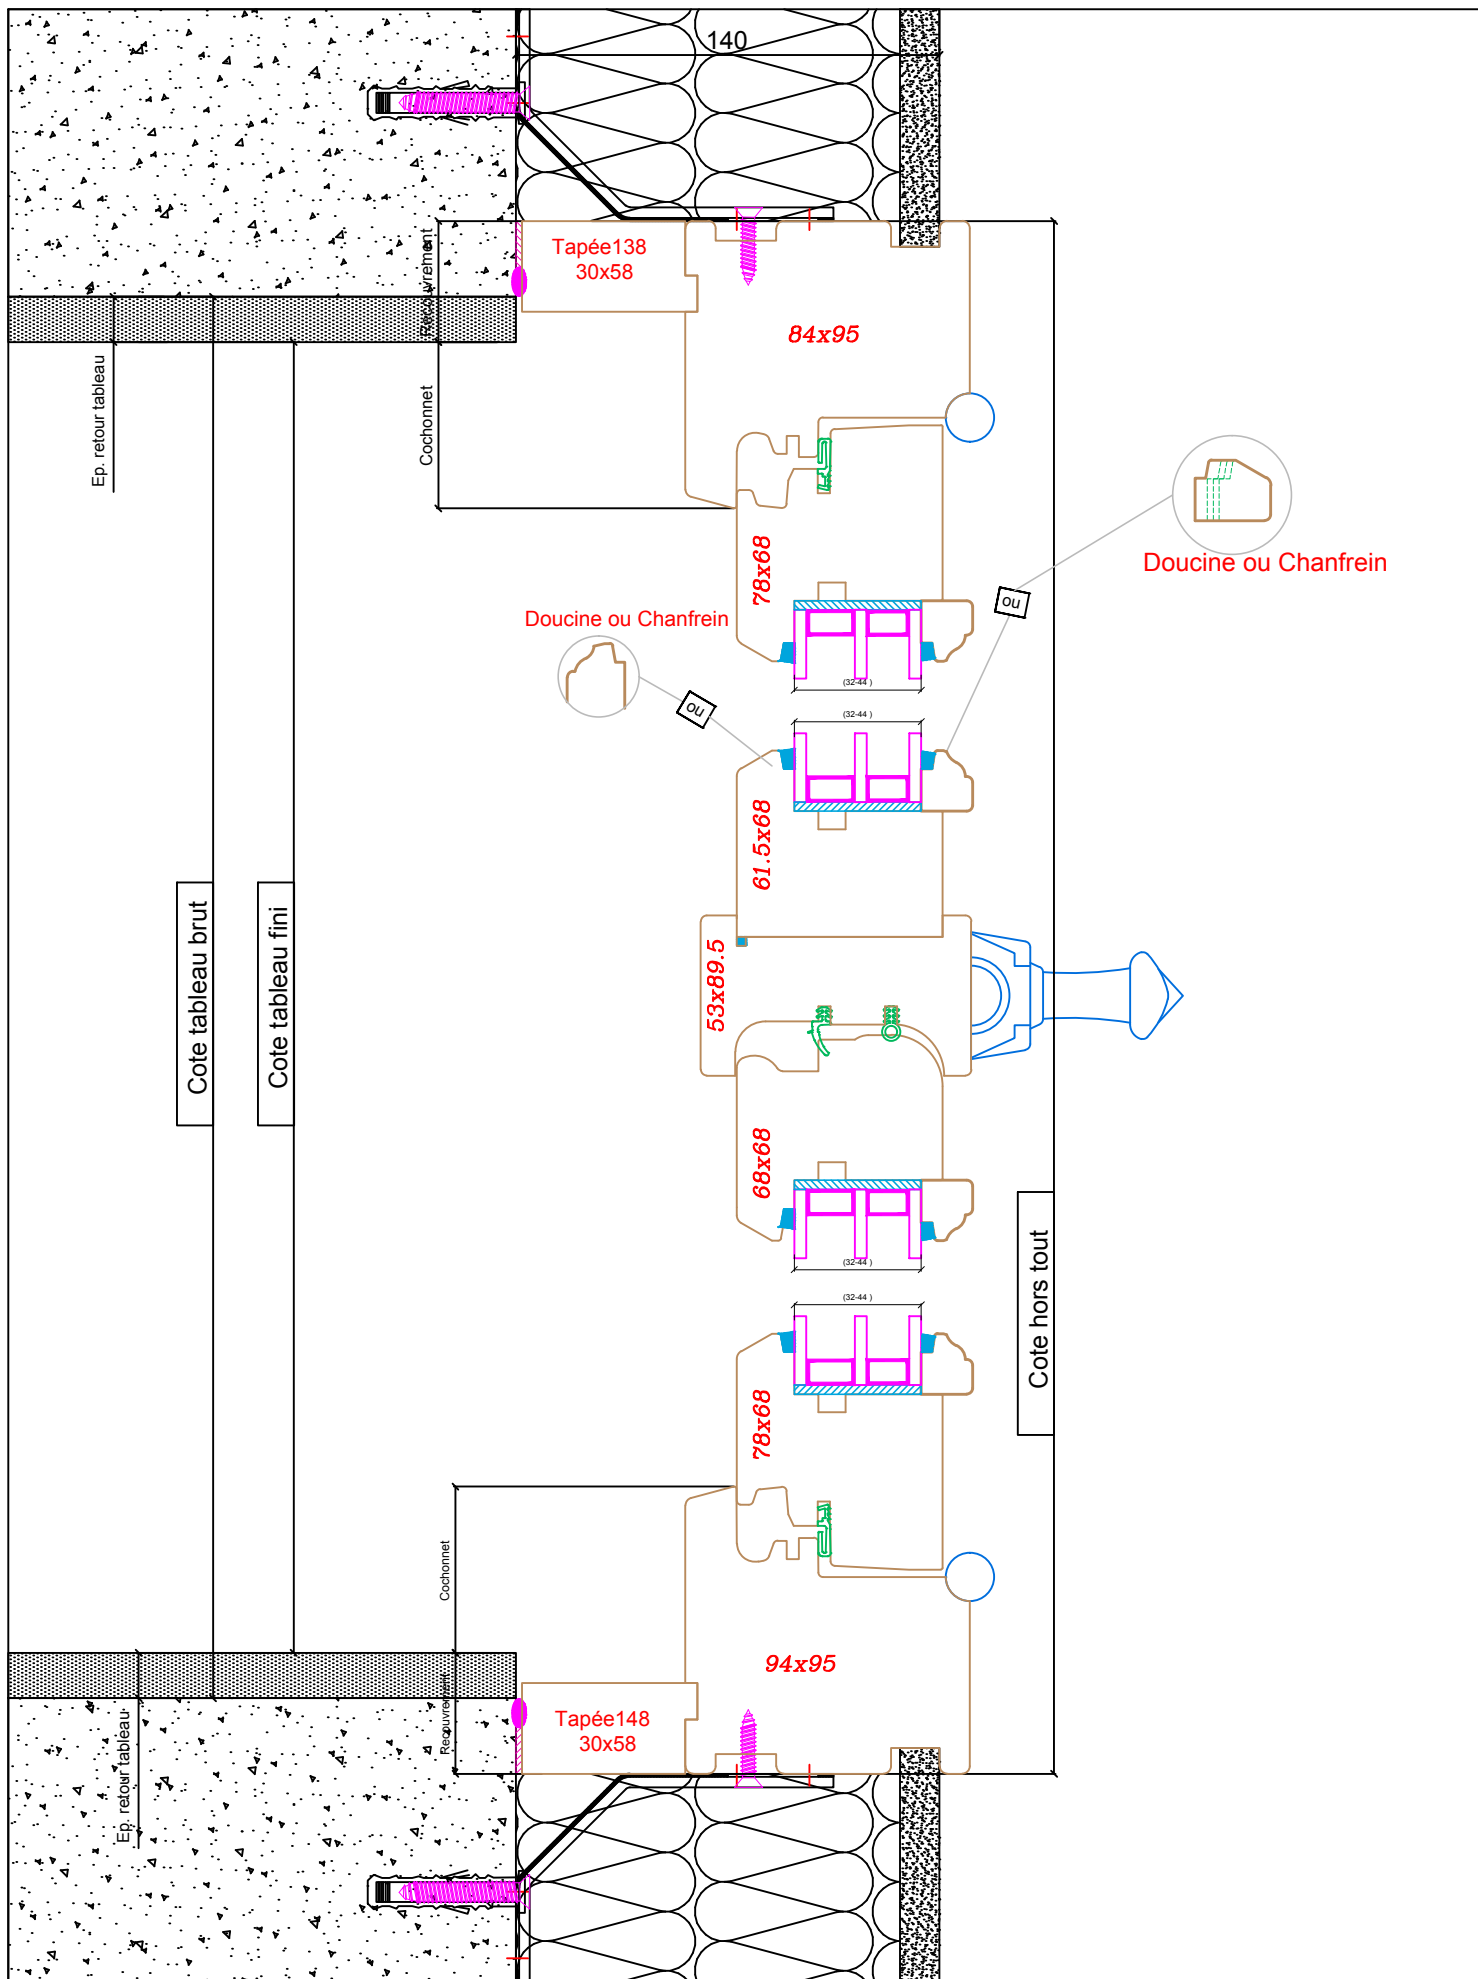

Lambert menuiserie

1.rue de l'ancien château - 10130 SAINT-PHAL info@lambert-menuiserie.fr
 ☎ 03 25 42 16 34 📠 03 25 42 18 18

Echelle: 1/2,5

Coupe horizontale


Système : tradition 68

Date: 06/05/2014

Page n° 8

**Pose en applique avec
dormant feuillure à brique**

avec tapée

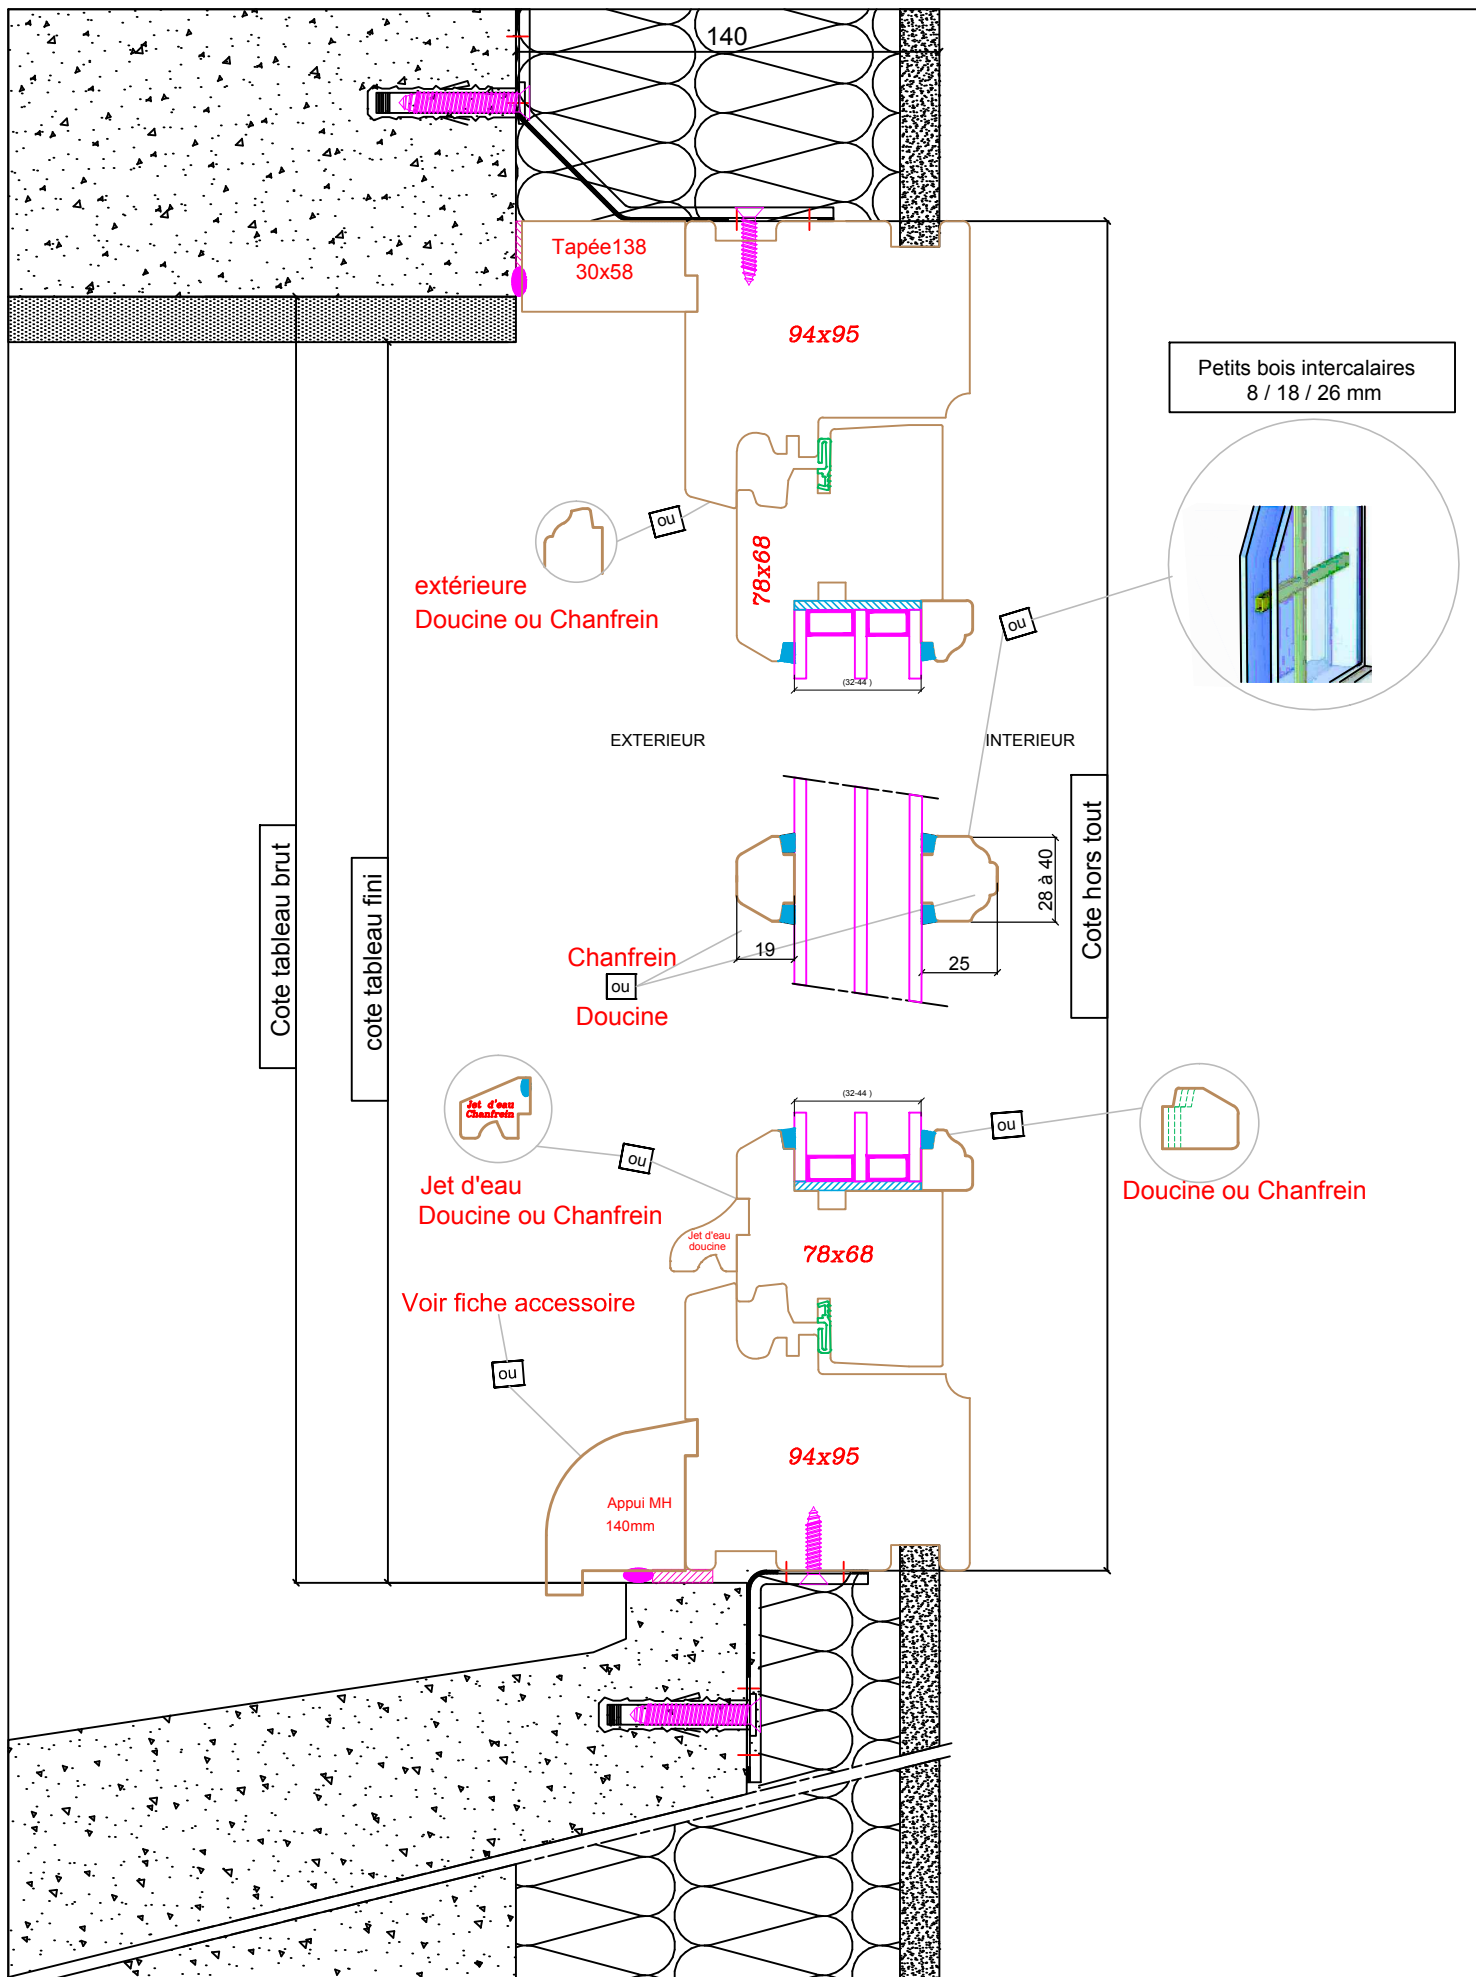

Lambert menuiserie

1.rue de l'ancien château - 10130 SAINT-PHAL info@lambert-menuiserie.fr
03 25 42 16 34 03 25 42 18 18

Echelle: 1/2,5

Coupe verticale


Système : tradition 68

Date: 06/05/2014

Page n° 9

**Pose en applique avec
dormant feuillure à brique**

avec tapée

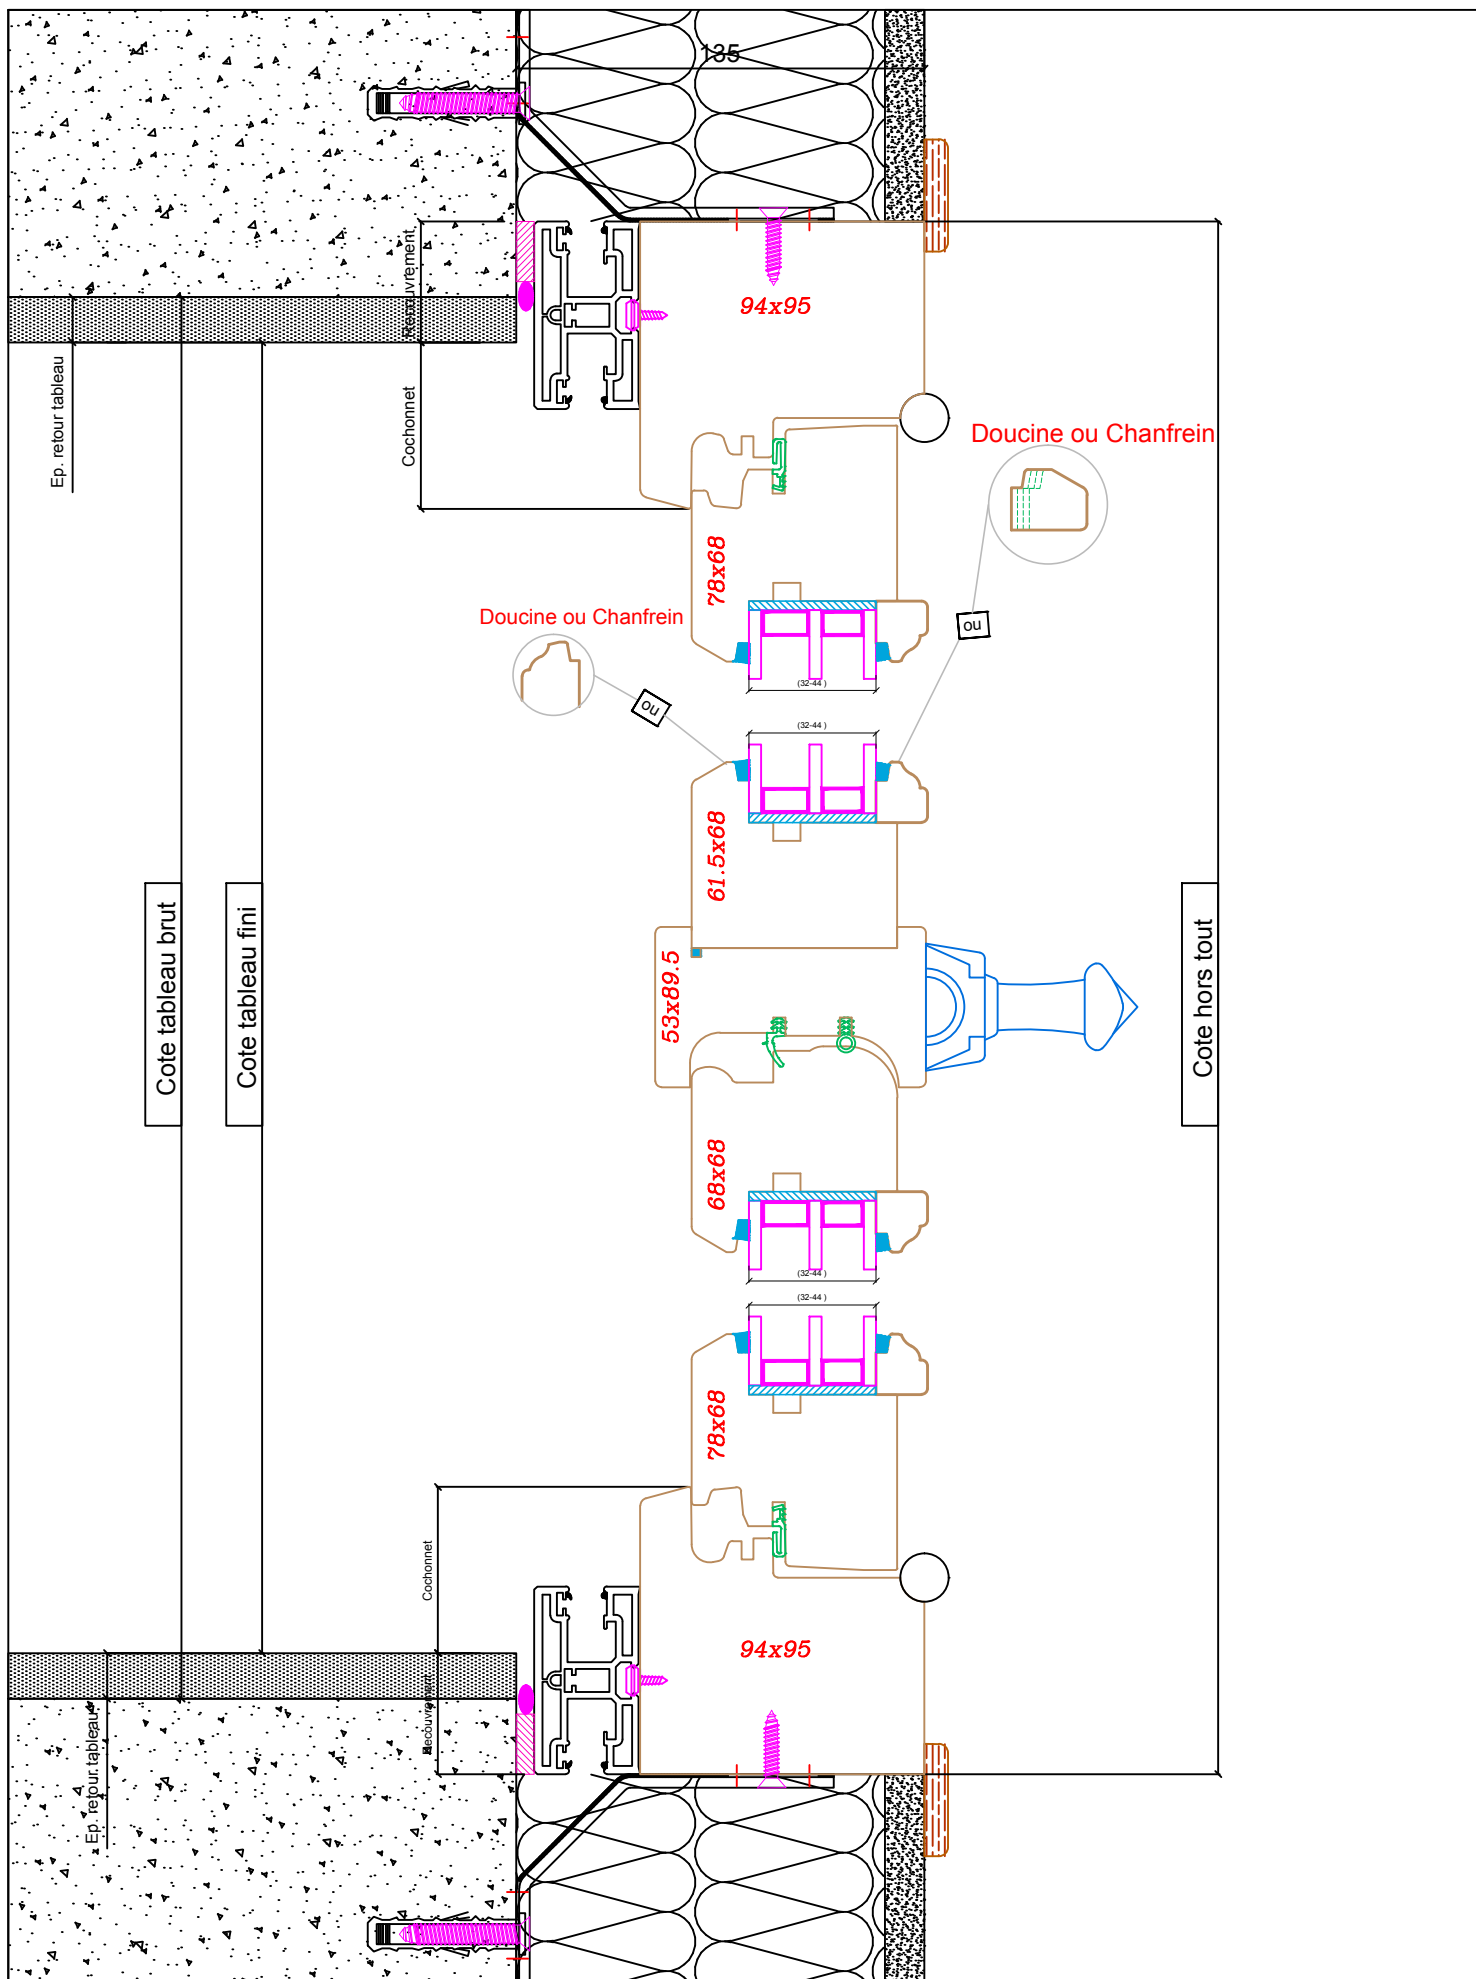

Lambert menuiserie

1.rue de l'ancien château - 10130 SAINT-PHAL info@lambert-menuiserie.fr
03 25 42 16 34 03 25 42 18 18

Echelle: 1/2,5

Coupe horizontale


Système : tradition 68

Date: 06/05/2014

Page n° 10

**Pose en applique avec
dormant standard (champlat)**

avec VR

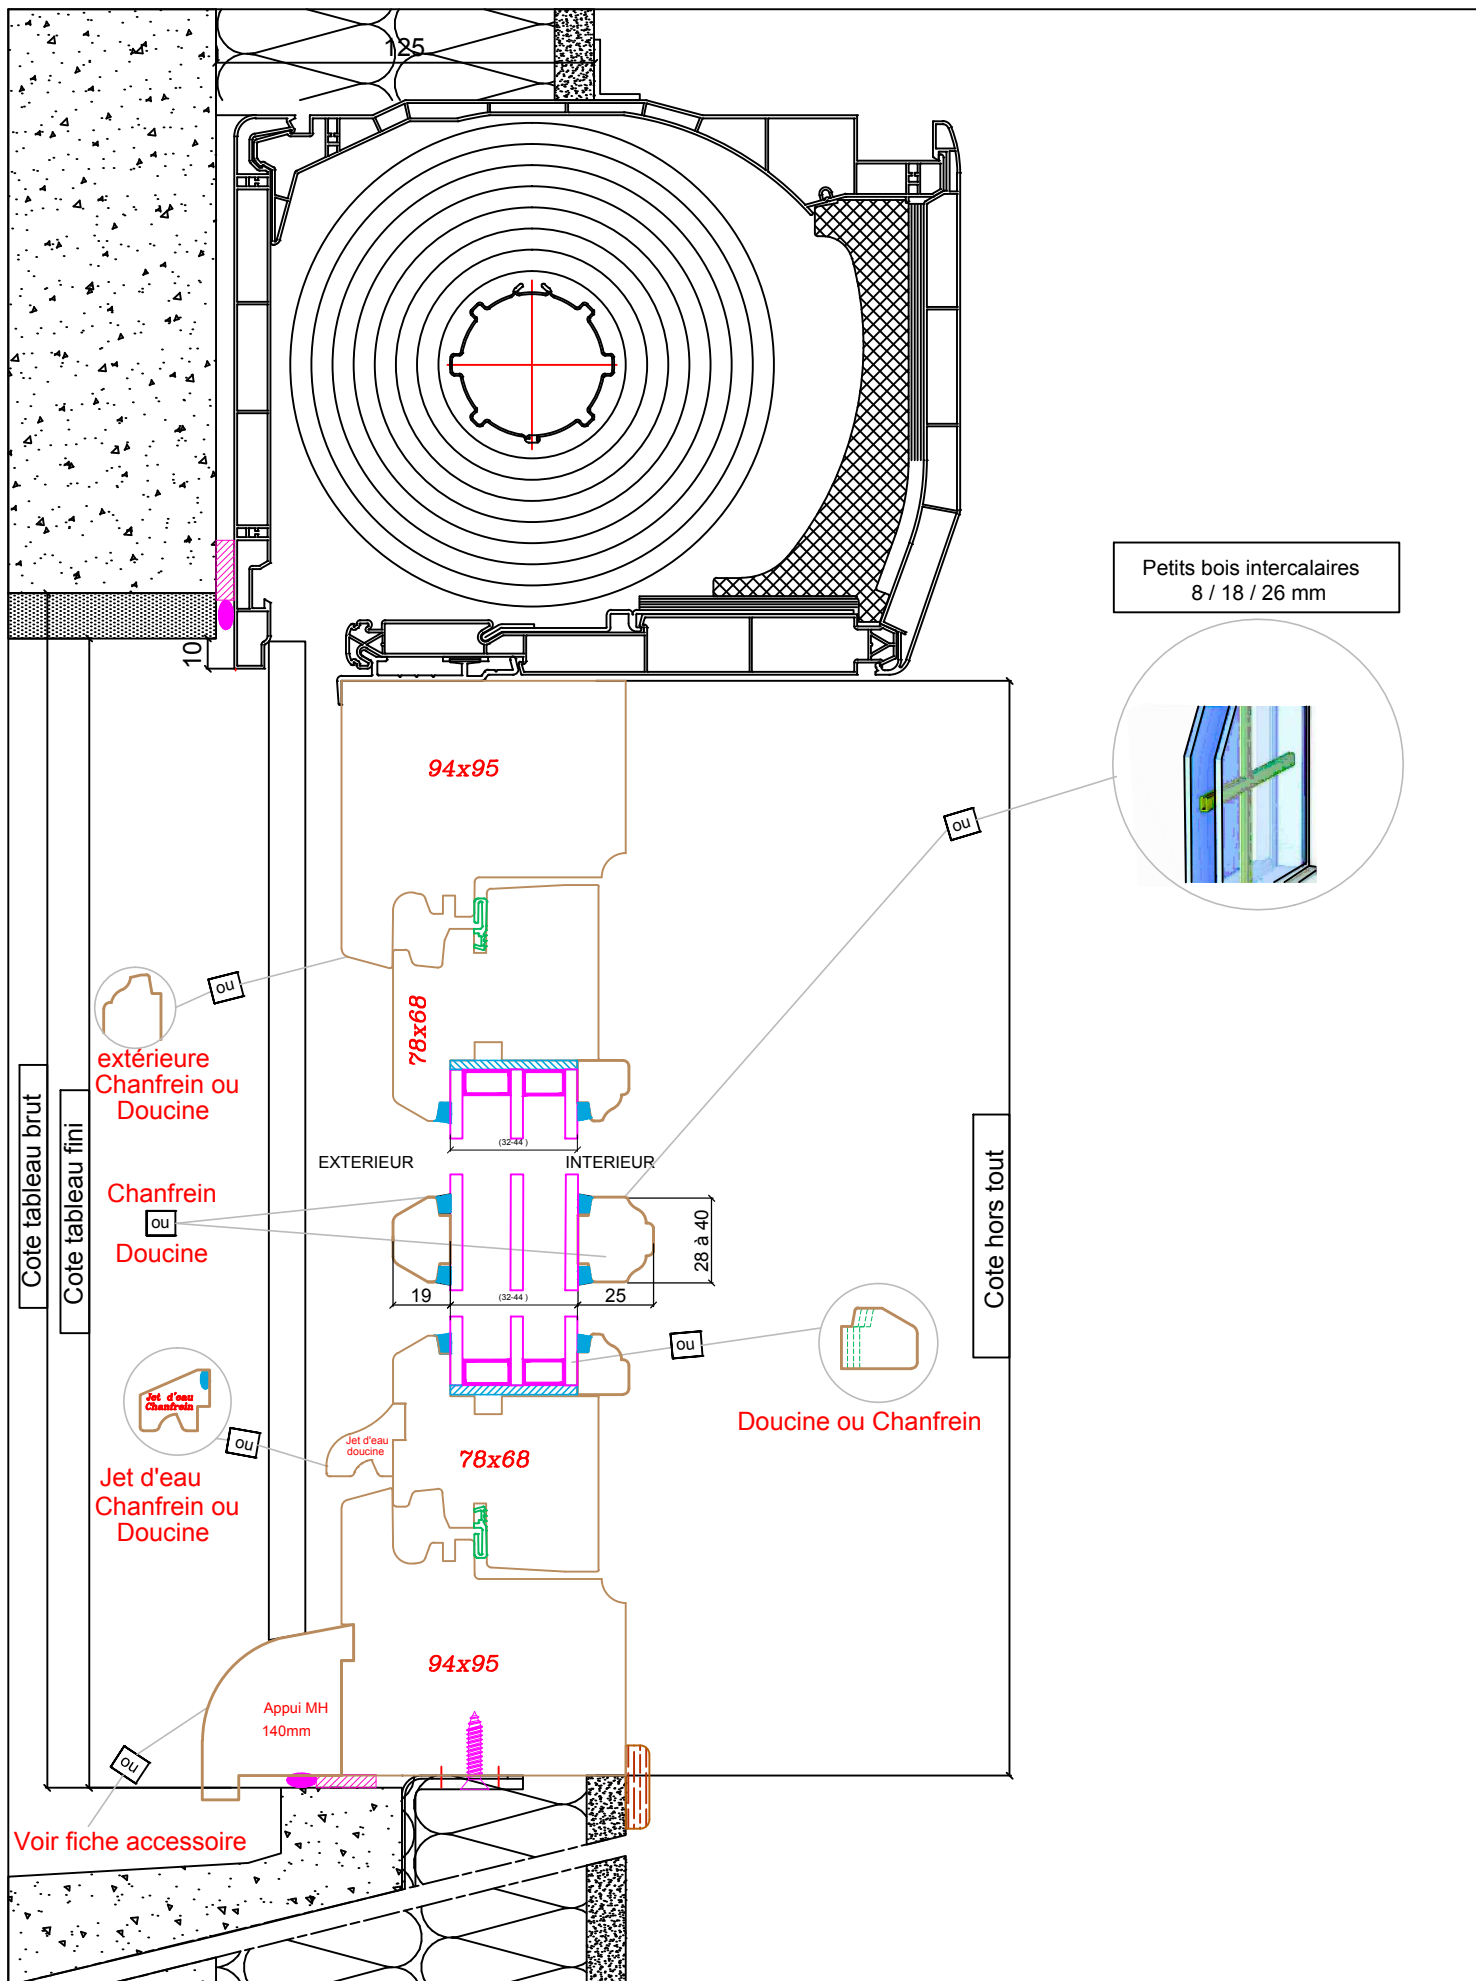

Lambert menuiserie

1.rue de l'ancien château - 10130 SAINT-PHAL info@lambert-menuiserie.fr
 ☎ 03 25 42 16 34 📠 03 25 42 18 18

Echelle: 1/2,5

Coupe verticale


Système : tradition 68

Date: 06/05/2014

Page n° 11

**Pose en applique avec
dormant standard (champlat)**

avec VR

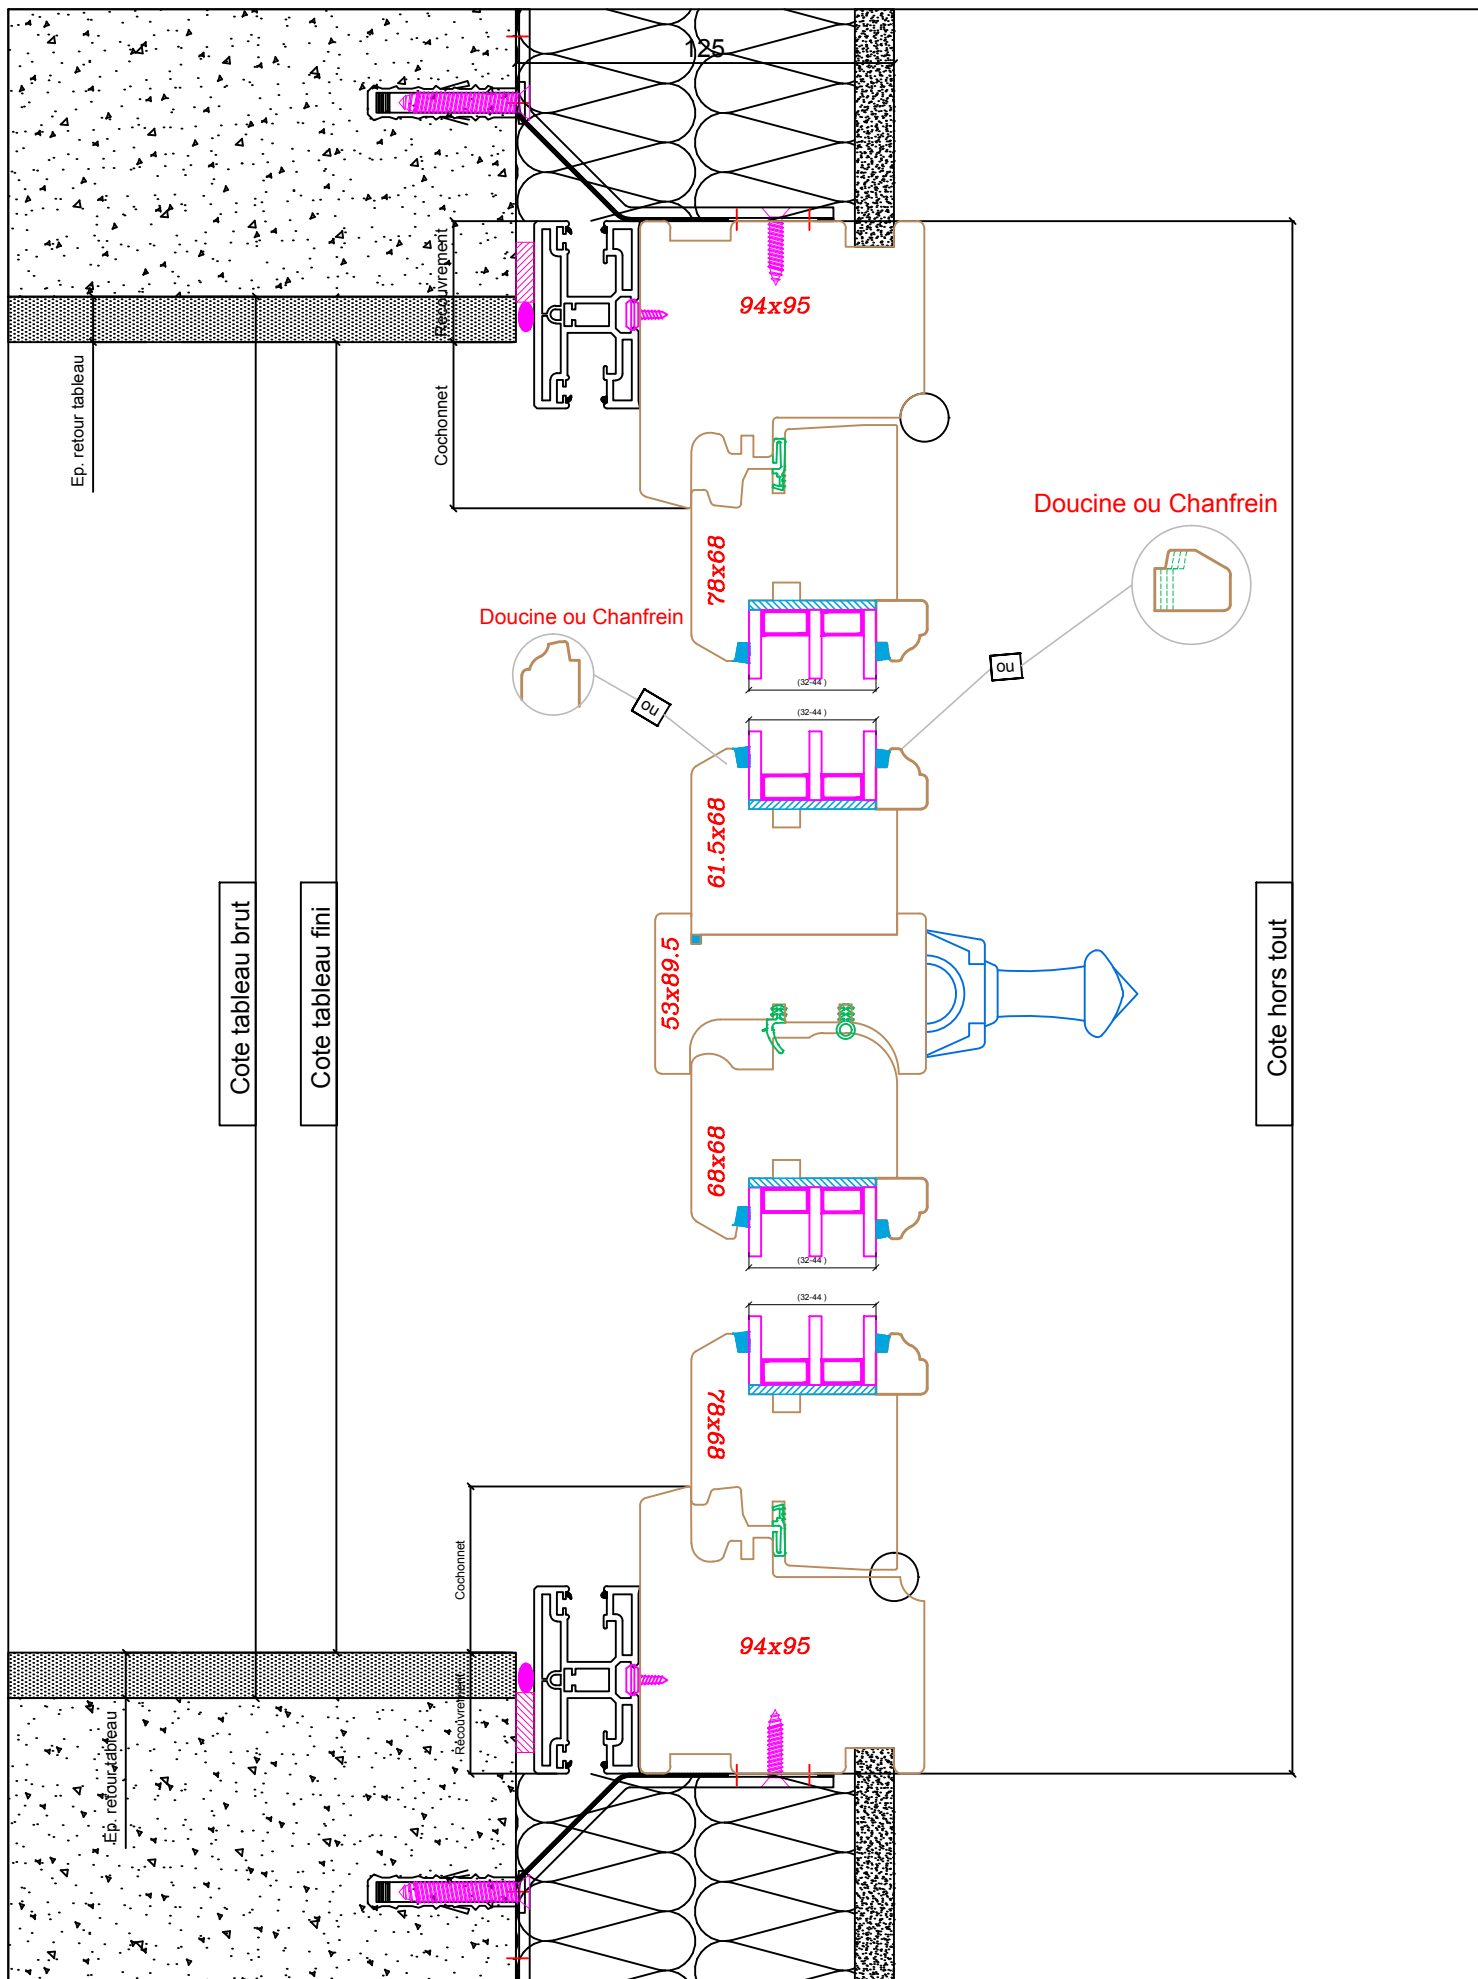

Lambert menuiserie

1.rue de l'ancien château - 10130 SAINT-PHAL info@lambert-menuiserie.fr
 ☎ 03 25 42 16 34 📠 03 25 42 18 18

Echelle: 1/2,5

Coupe horizontale

Système : tradition 68


Date: 06/05/2014

Page n° 12

**Pose en applique avec
dormant feuillure à brique**

avec VR

POSE EN TUNNEL

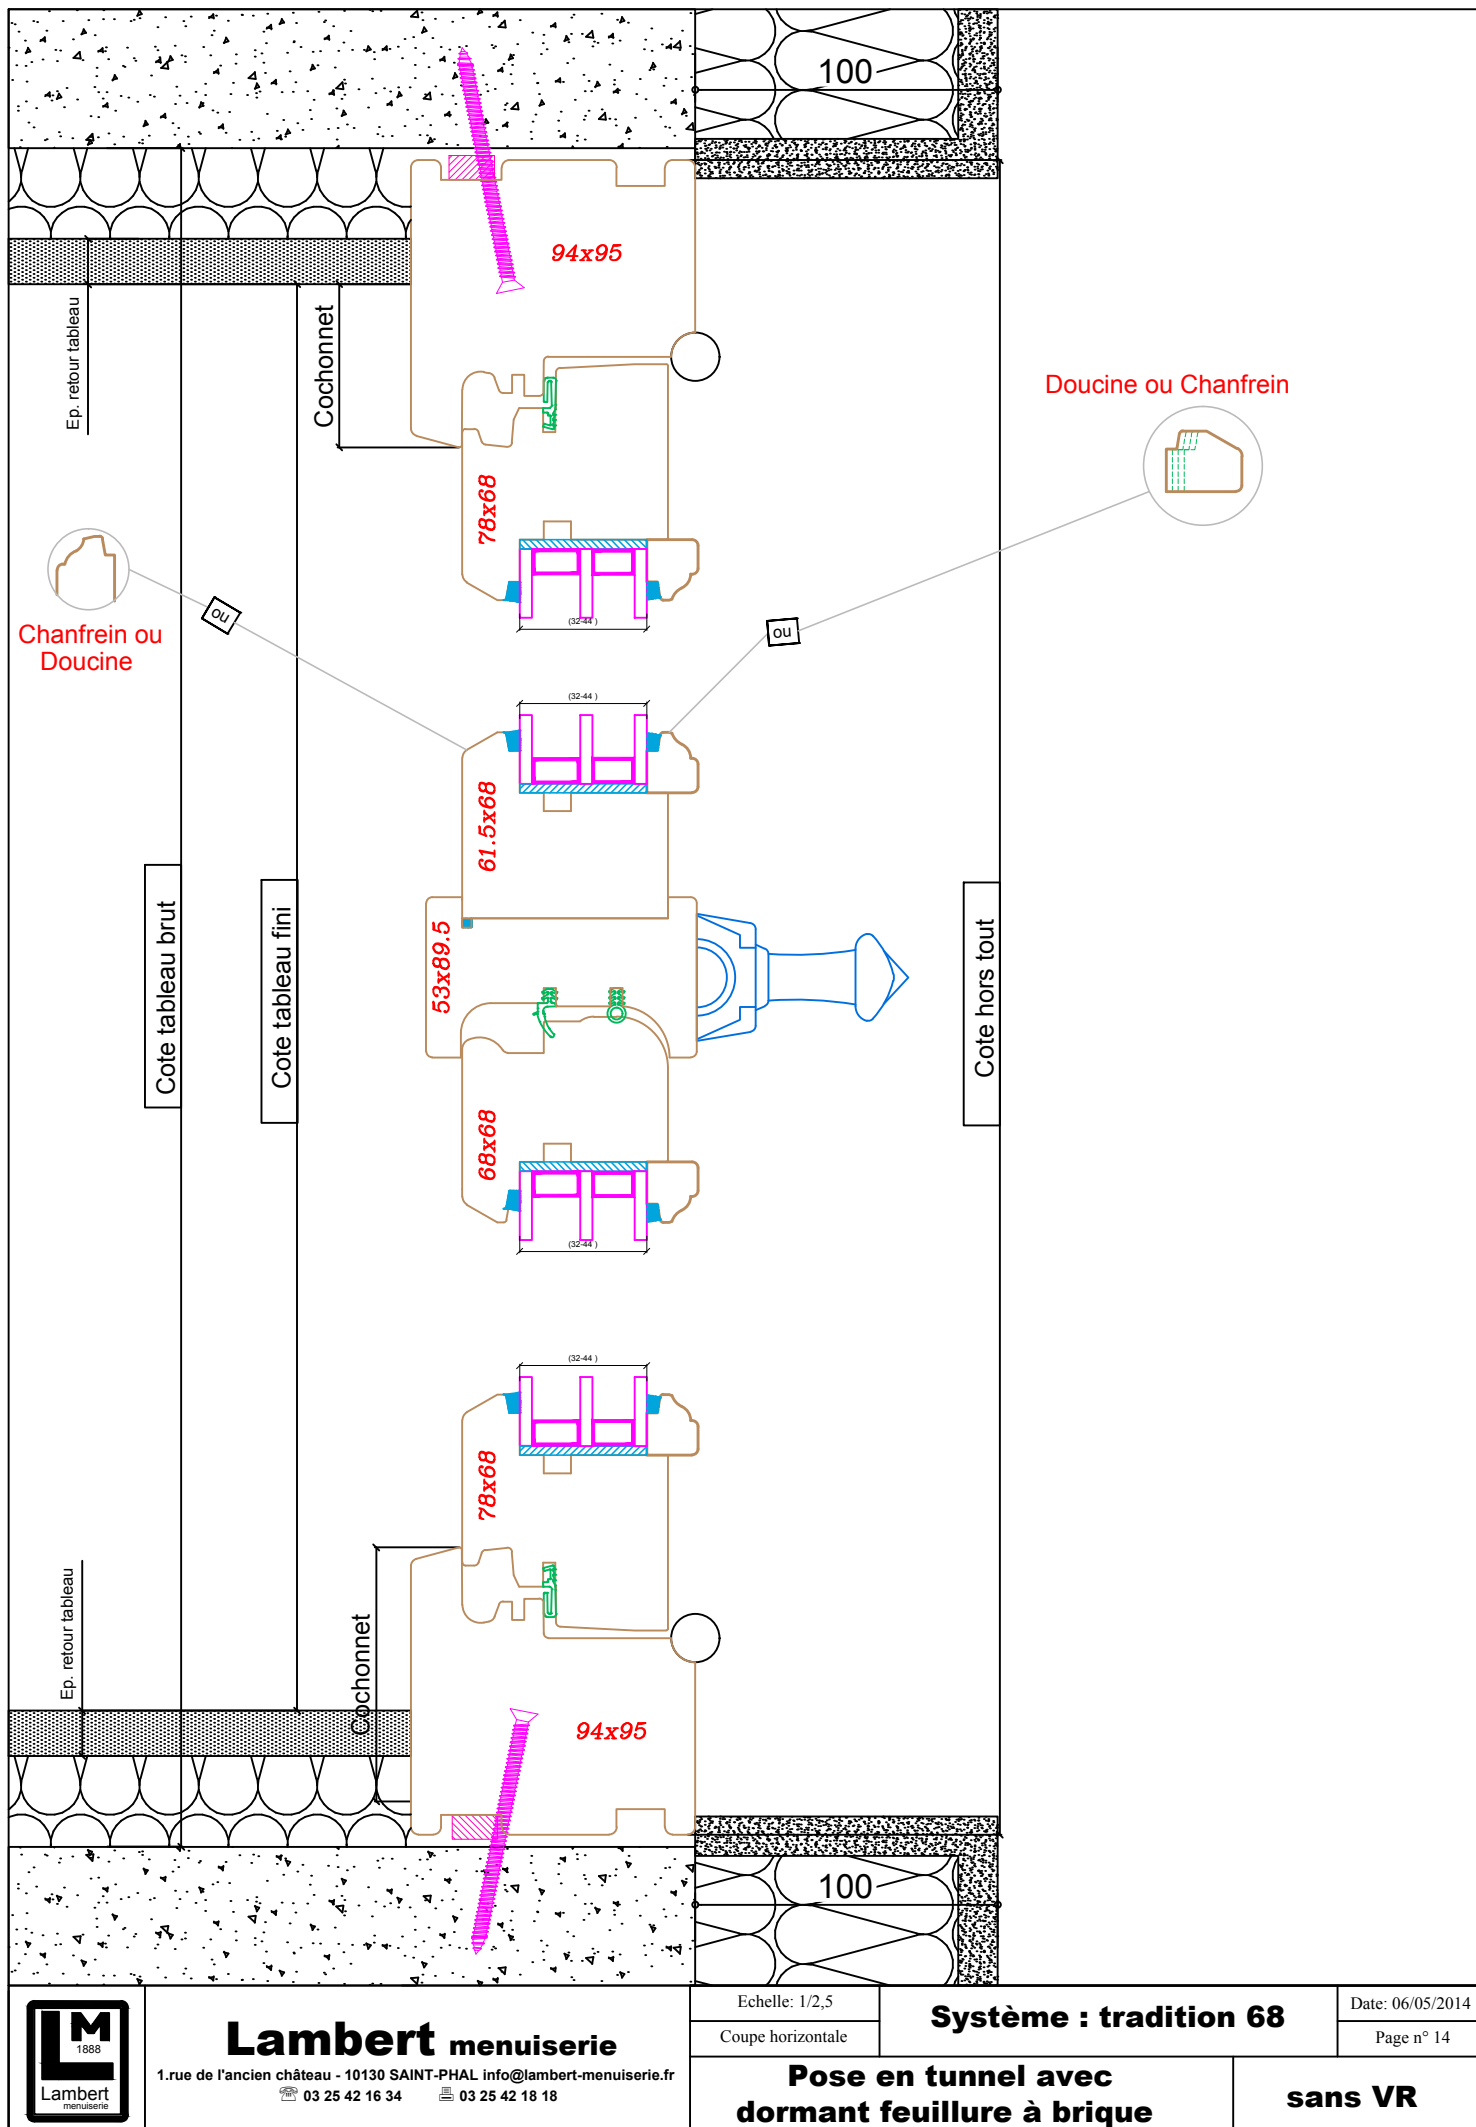

Lambert menuiserie

1.rue de l'ancien château - 10130 SAINT-PHAL info@lambert-menuiserie.fr
 ☎ 03 25 42 16 34 📠 03 25 42 18 18

Echelle: 1/2,5

Coupe horizontale


Système : tradition 68

Date: 06/05/2014

Page n° 14

**Pose en tunnel avec
dormant feuillure à brique**

sans VR

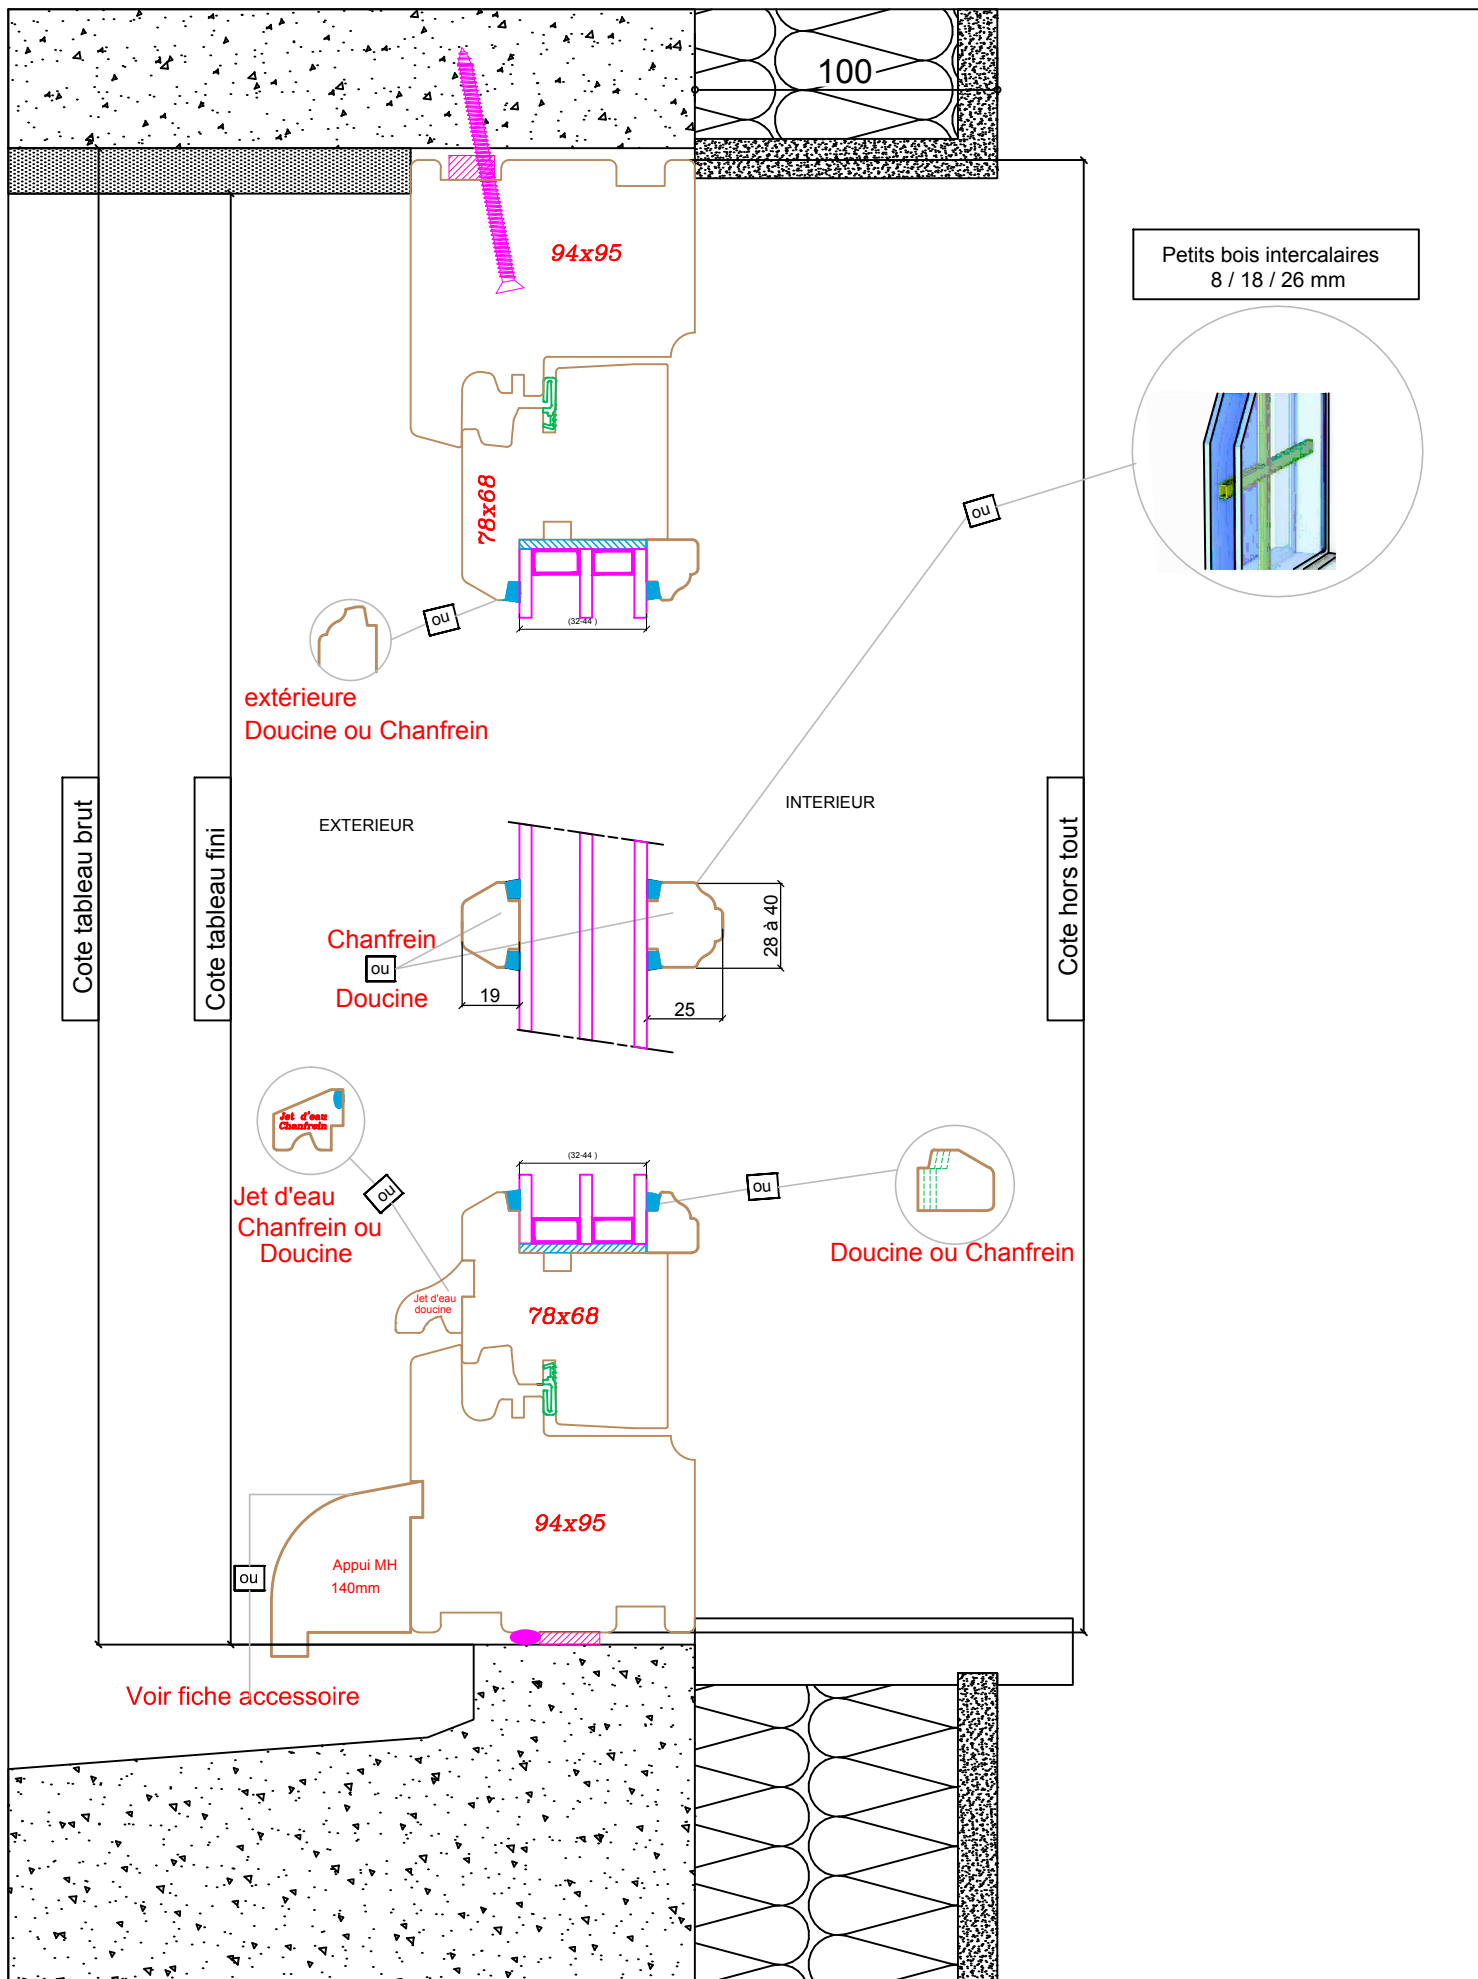

Lambert menuiserie

1.rue de l'ancien château - 10130 SAINT-PHAL info@lambert-menuiserie.fr
 ☎ 03 25 42 16 34 📠 03 25 42 18 18

Echelle: 1/2,5

Coupe verticale


Système : tradition 68

Date: 06/05/2014

Page n° 15

**Pose en tunnel avec
dormant feuillure à brique**

sans VR

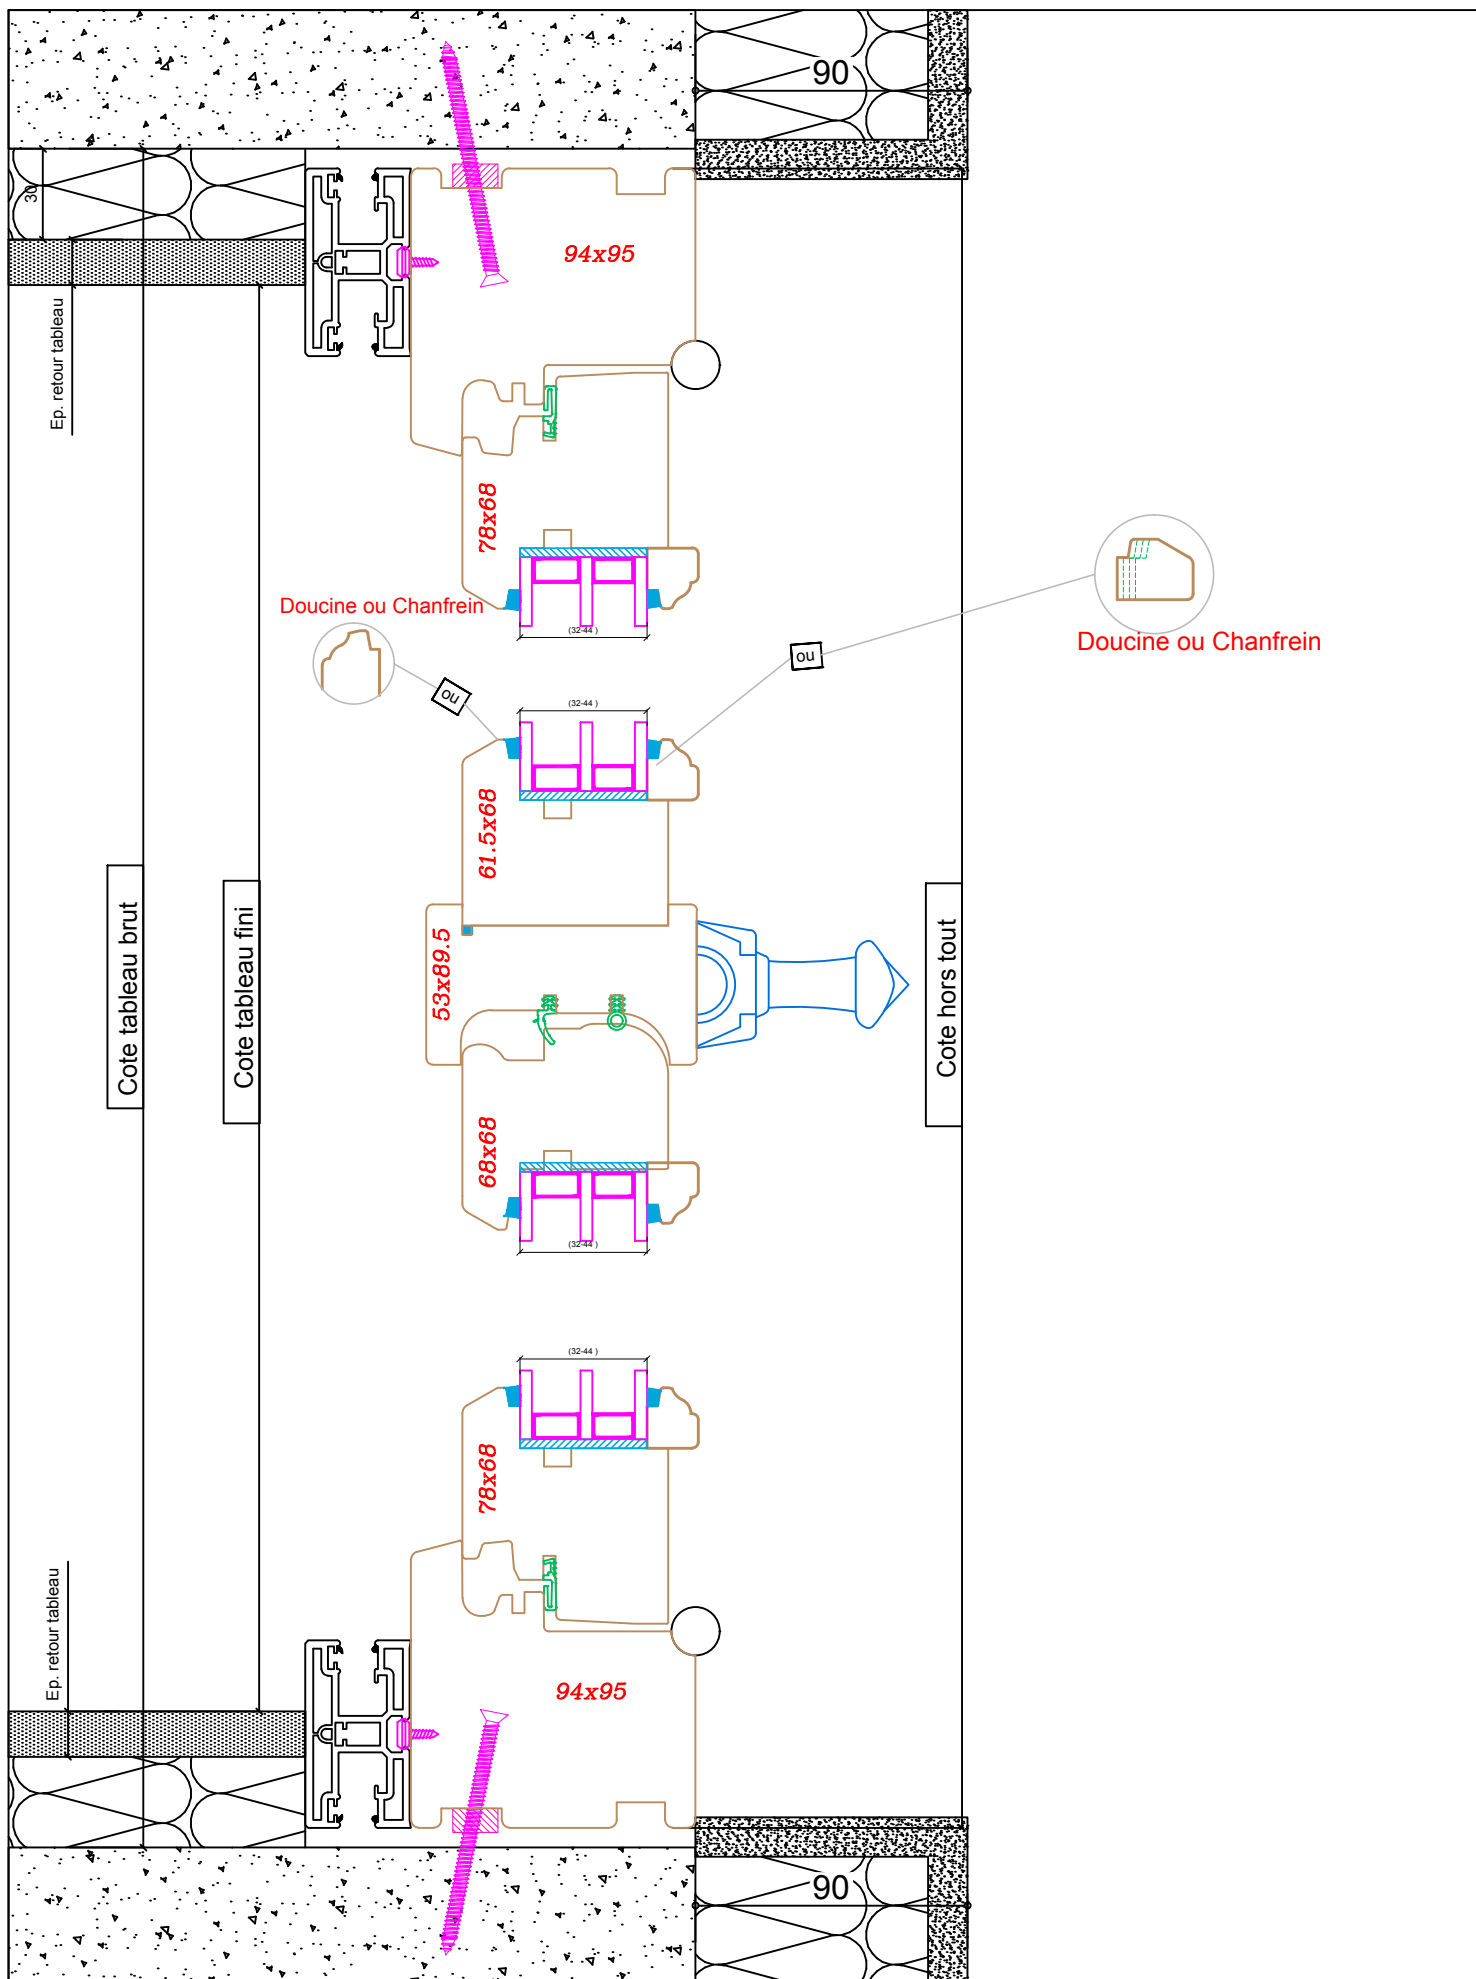

Lambert menuiserie

1.rue de l'ancien château - 10130 SAINT-PHAL info@lambert-menuiserie.fr
 ☎ 03 25 42 16 34 📠 03 25 42 18 18

Echelle: 1/2,5

Coupe horizontale

Système : tradition 68


Date: 06/05/2014

Page n° 16

**Pose en tunnel avec
dormant feuillure à brique**

avec VR

POSE EN FEUILLURE

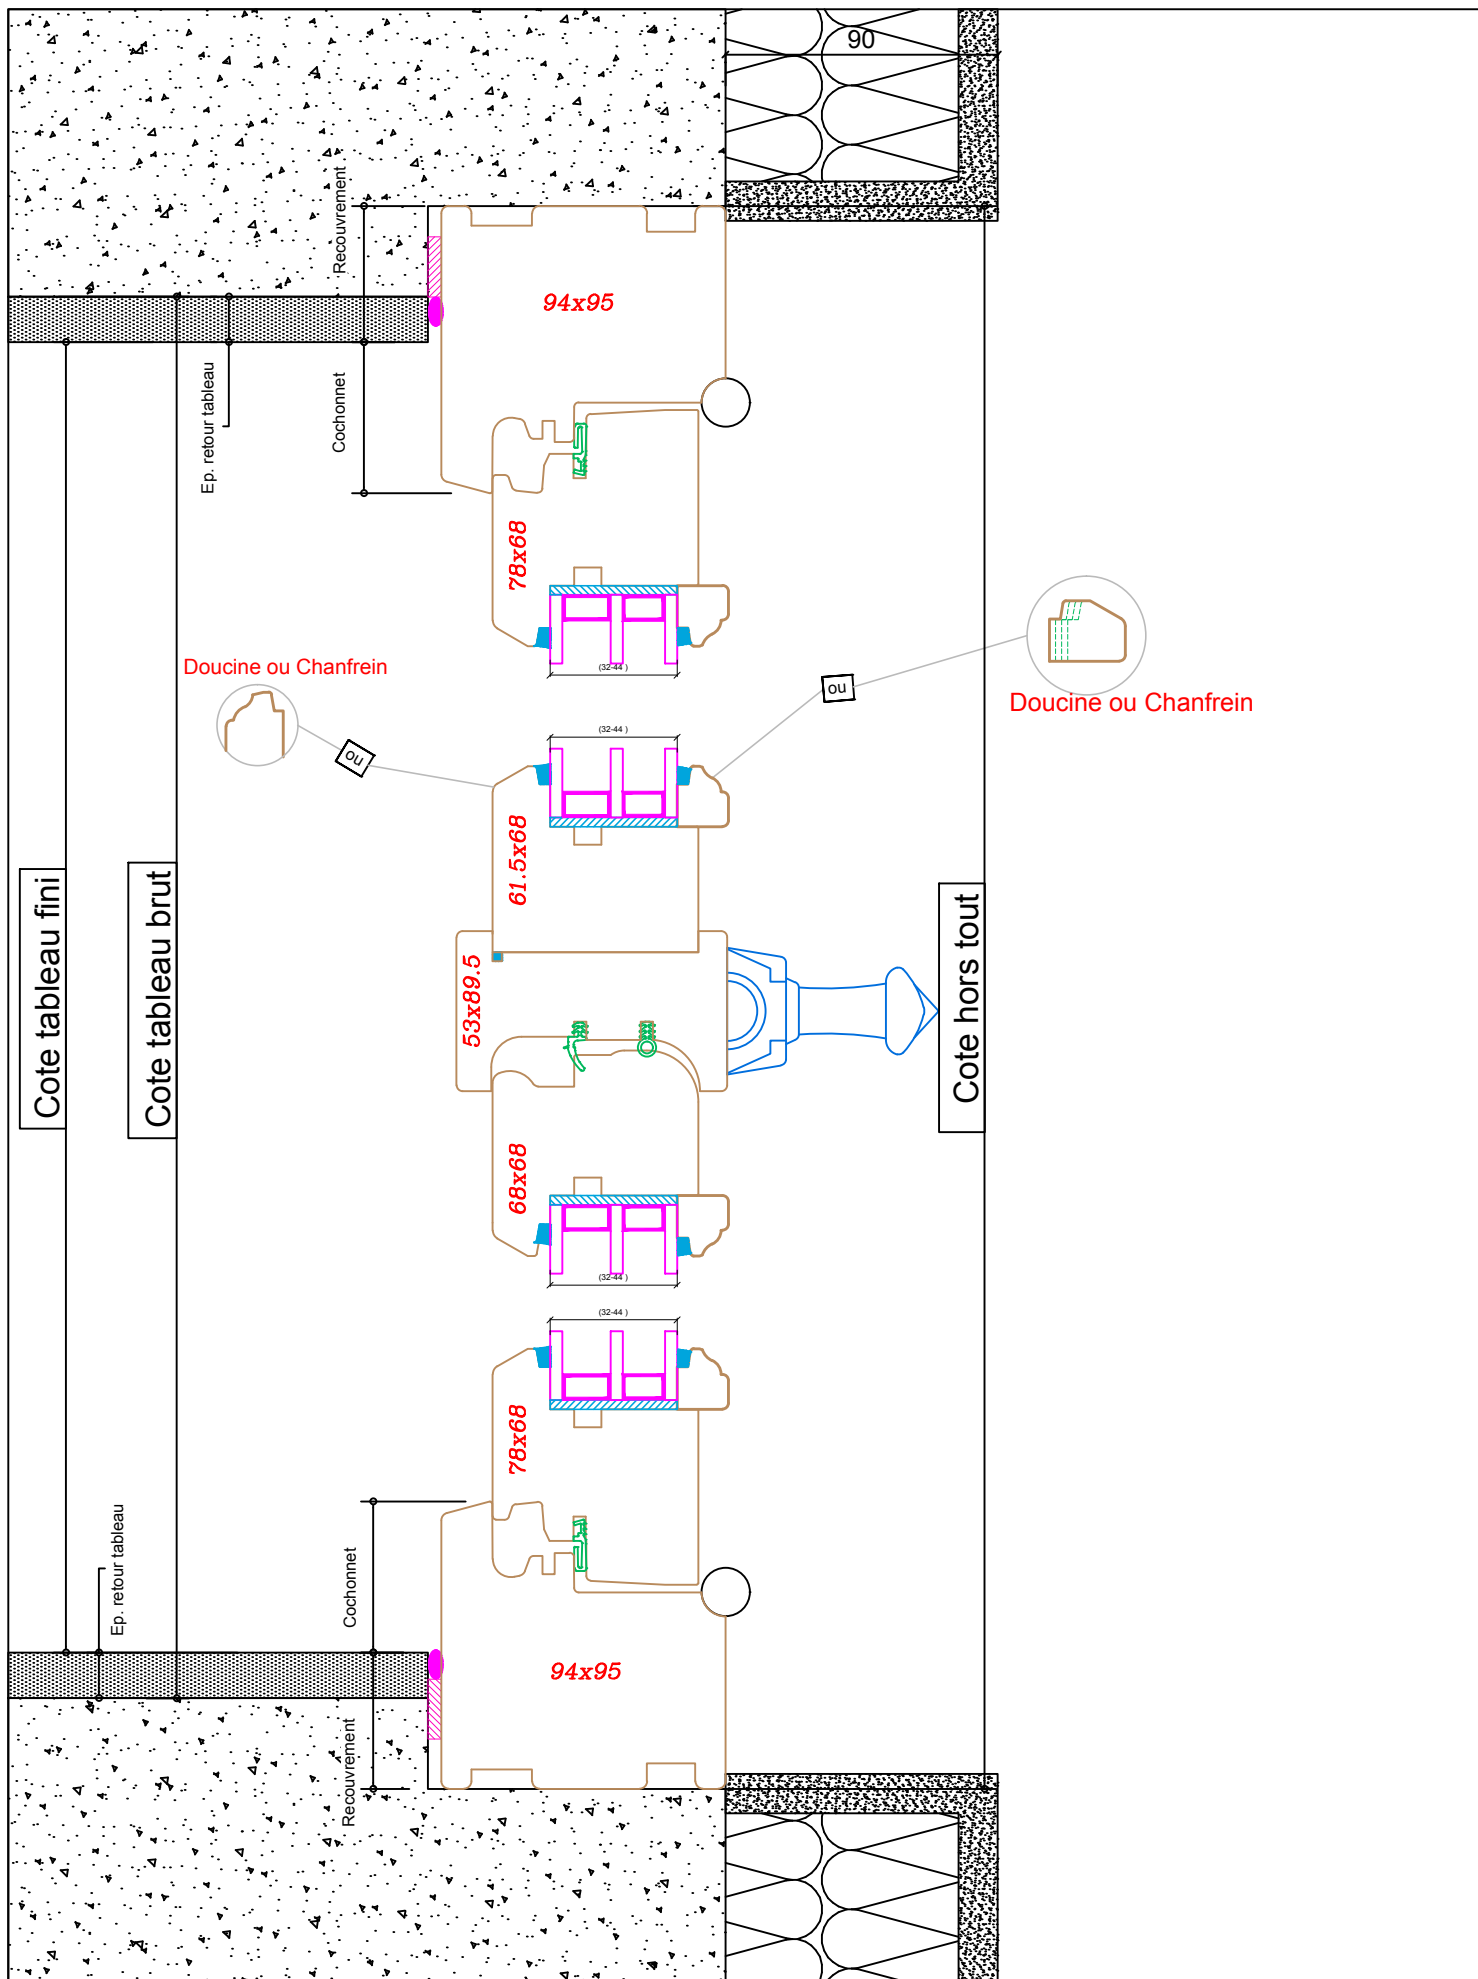

Lambert menuiserie

1.rue de l'ancien château - 10130 SAINT-PHAL info@lambert-menuiserie.fr
 ☎ 03 25 42 16 34 📠 03 25 42 18 18

Echelle: 1/2,5

Coupe horizontale


Système : tradition 68

Date: 06/05/2014

Page n° 18

**Pose en feuillure avec
dormant feuillure à brique**

sans VR

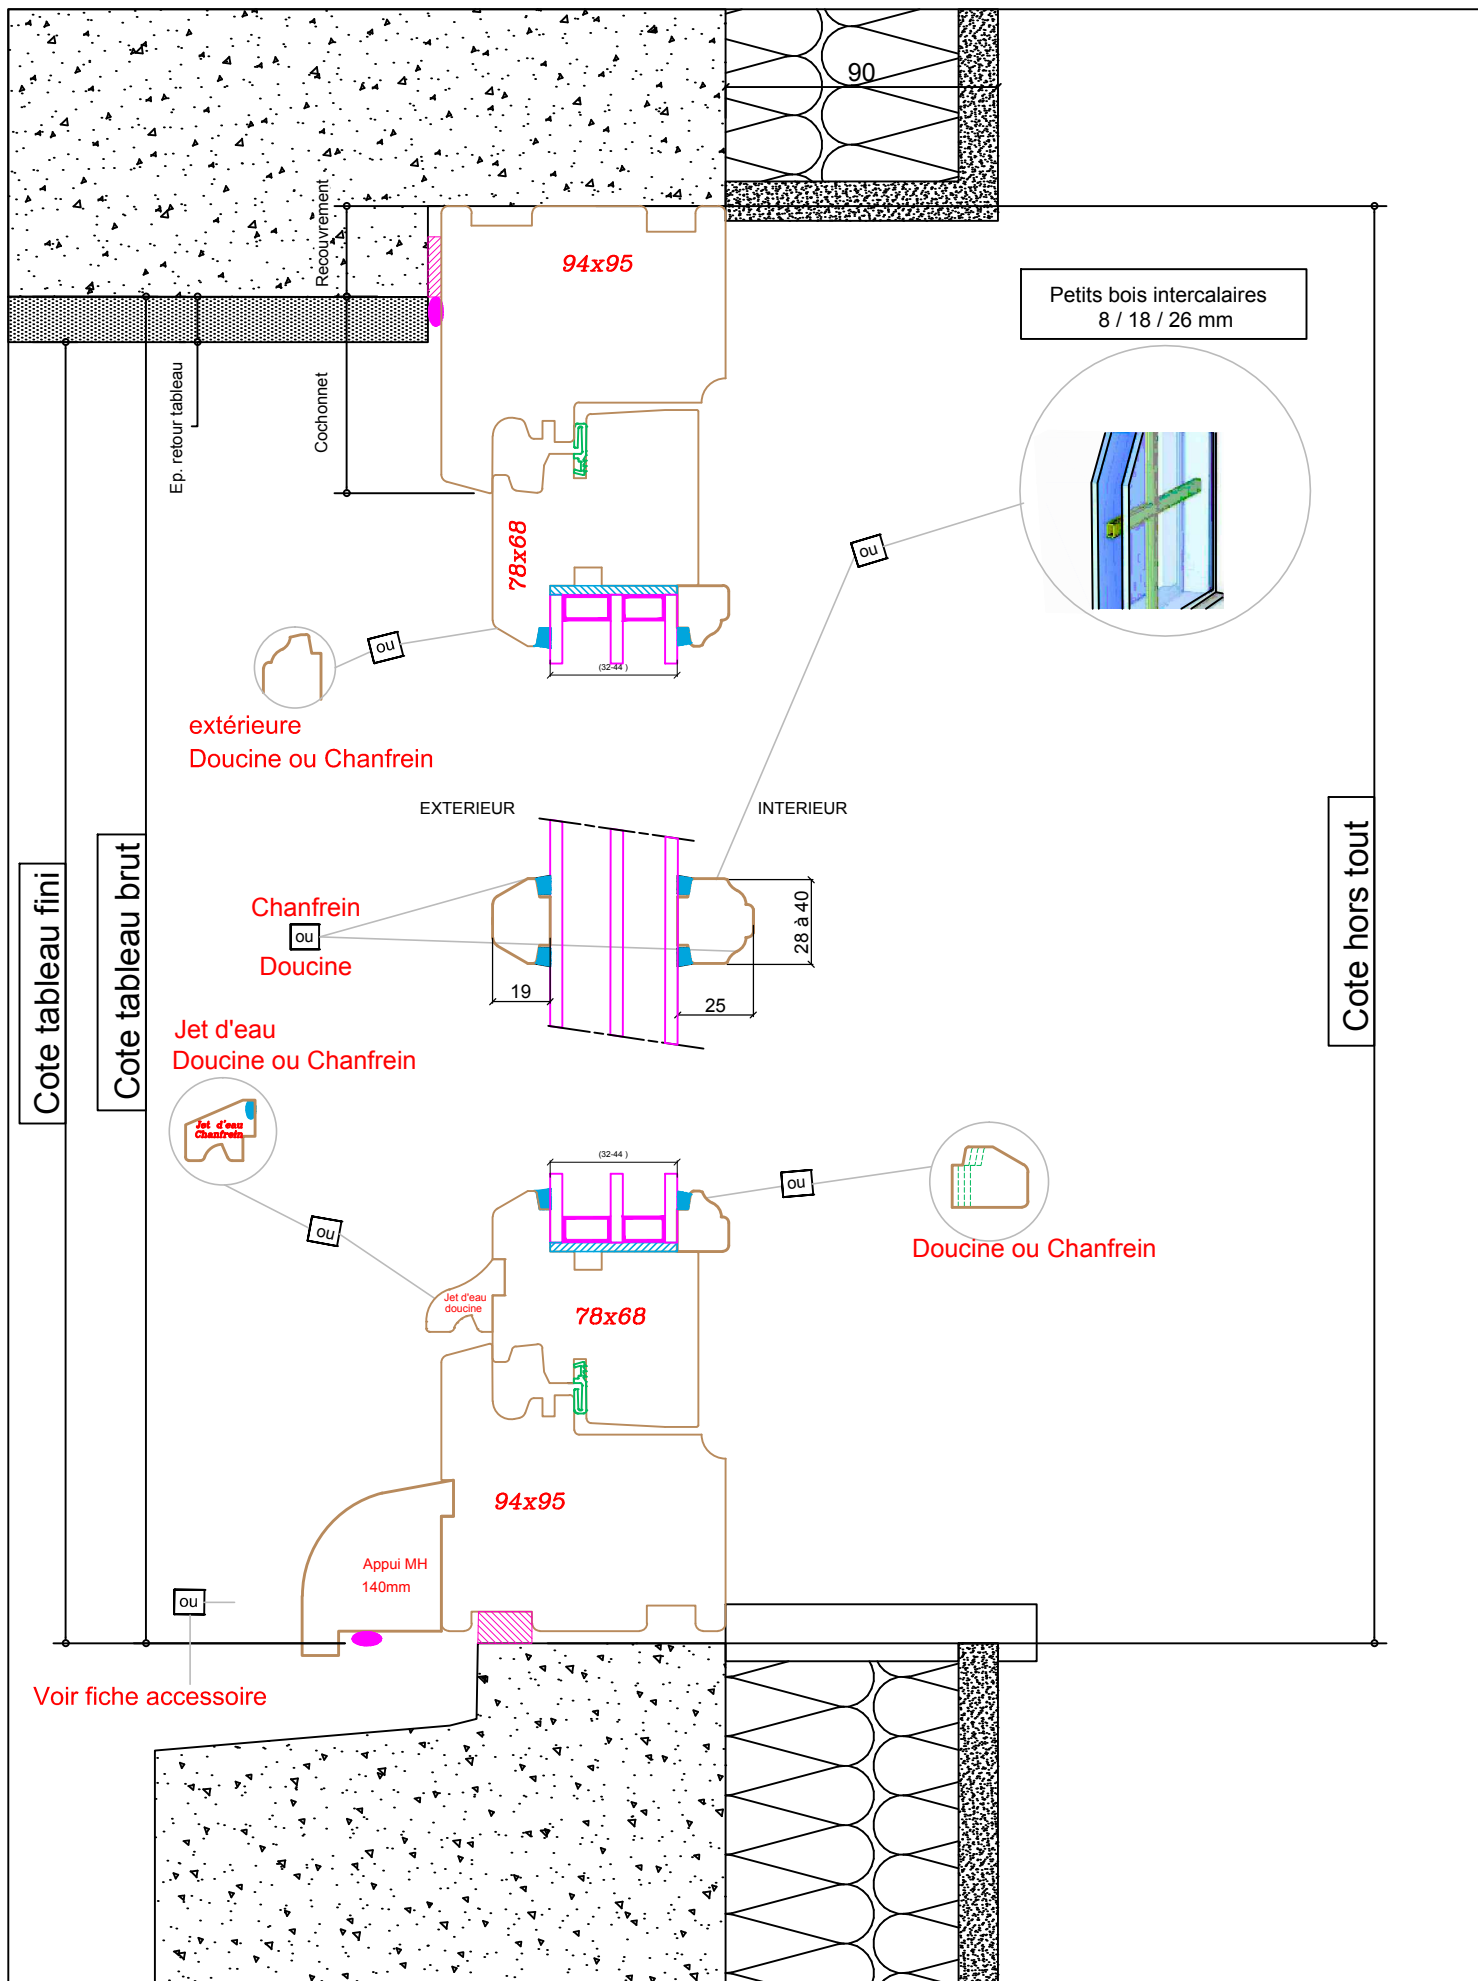

Lambert menuiserie

1.rue de l'ancien château - 10130 SAINT-PHAL info@lambert-menuiserie.fr
03 25 42 16 34 03 25 42 18 18

Echelle: 1/2,5

Coupe verticale


Système : tradition 68

Date: 06/05/2014

Page n° 19

**Pose en feuillure avec
dormant feuillure à brique**

sans VR

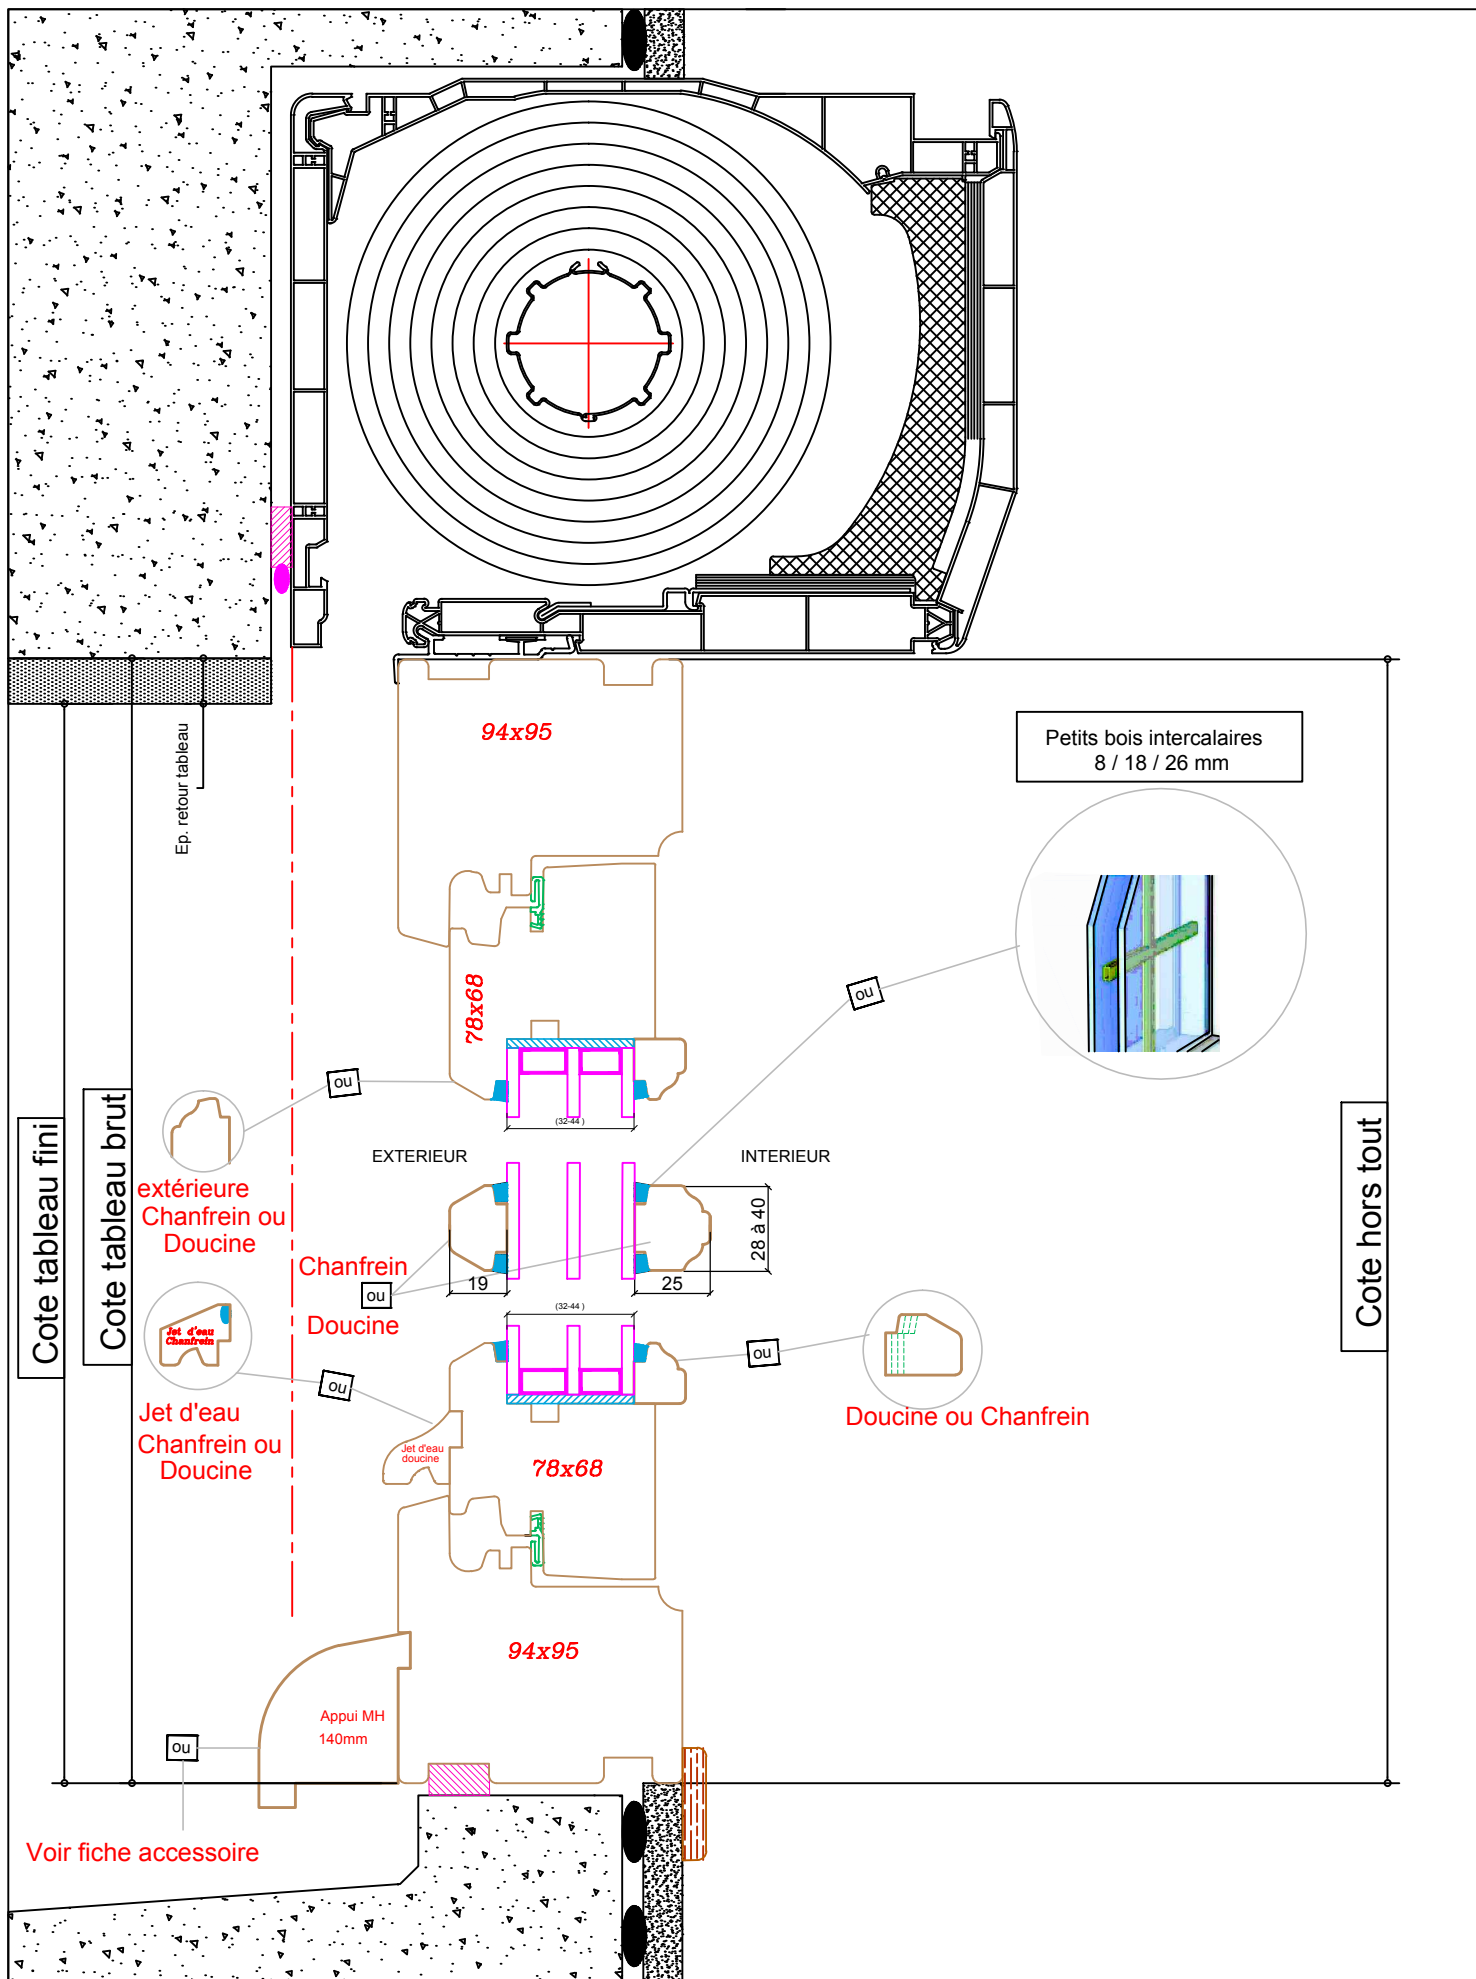

Lambert menuiserie

1.rue de l'ancien château - 10130 SAINT-PHAL info@lambert-menuiserie.fr
 ☎ 03 25 42 16 34 📠 03 25 42 18 18

Echelle: 1/2,5

Coupe verticale

Système : tradition 68


Date: 06/05/2014

Page n° 21

**Pose en feuillure avec
dormant feuillure à brique**

avec VR

POSE SUR PRECADRE EXTERIEUR

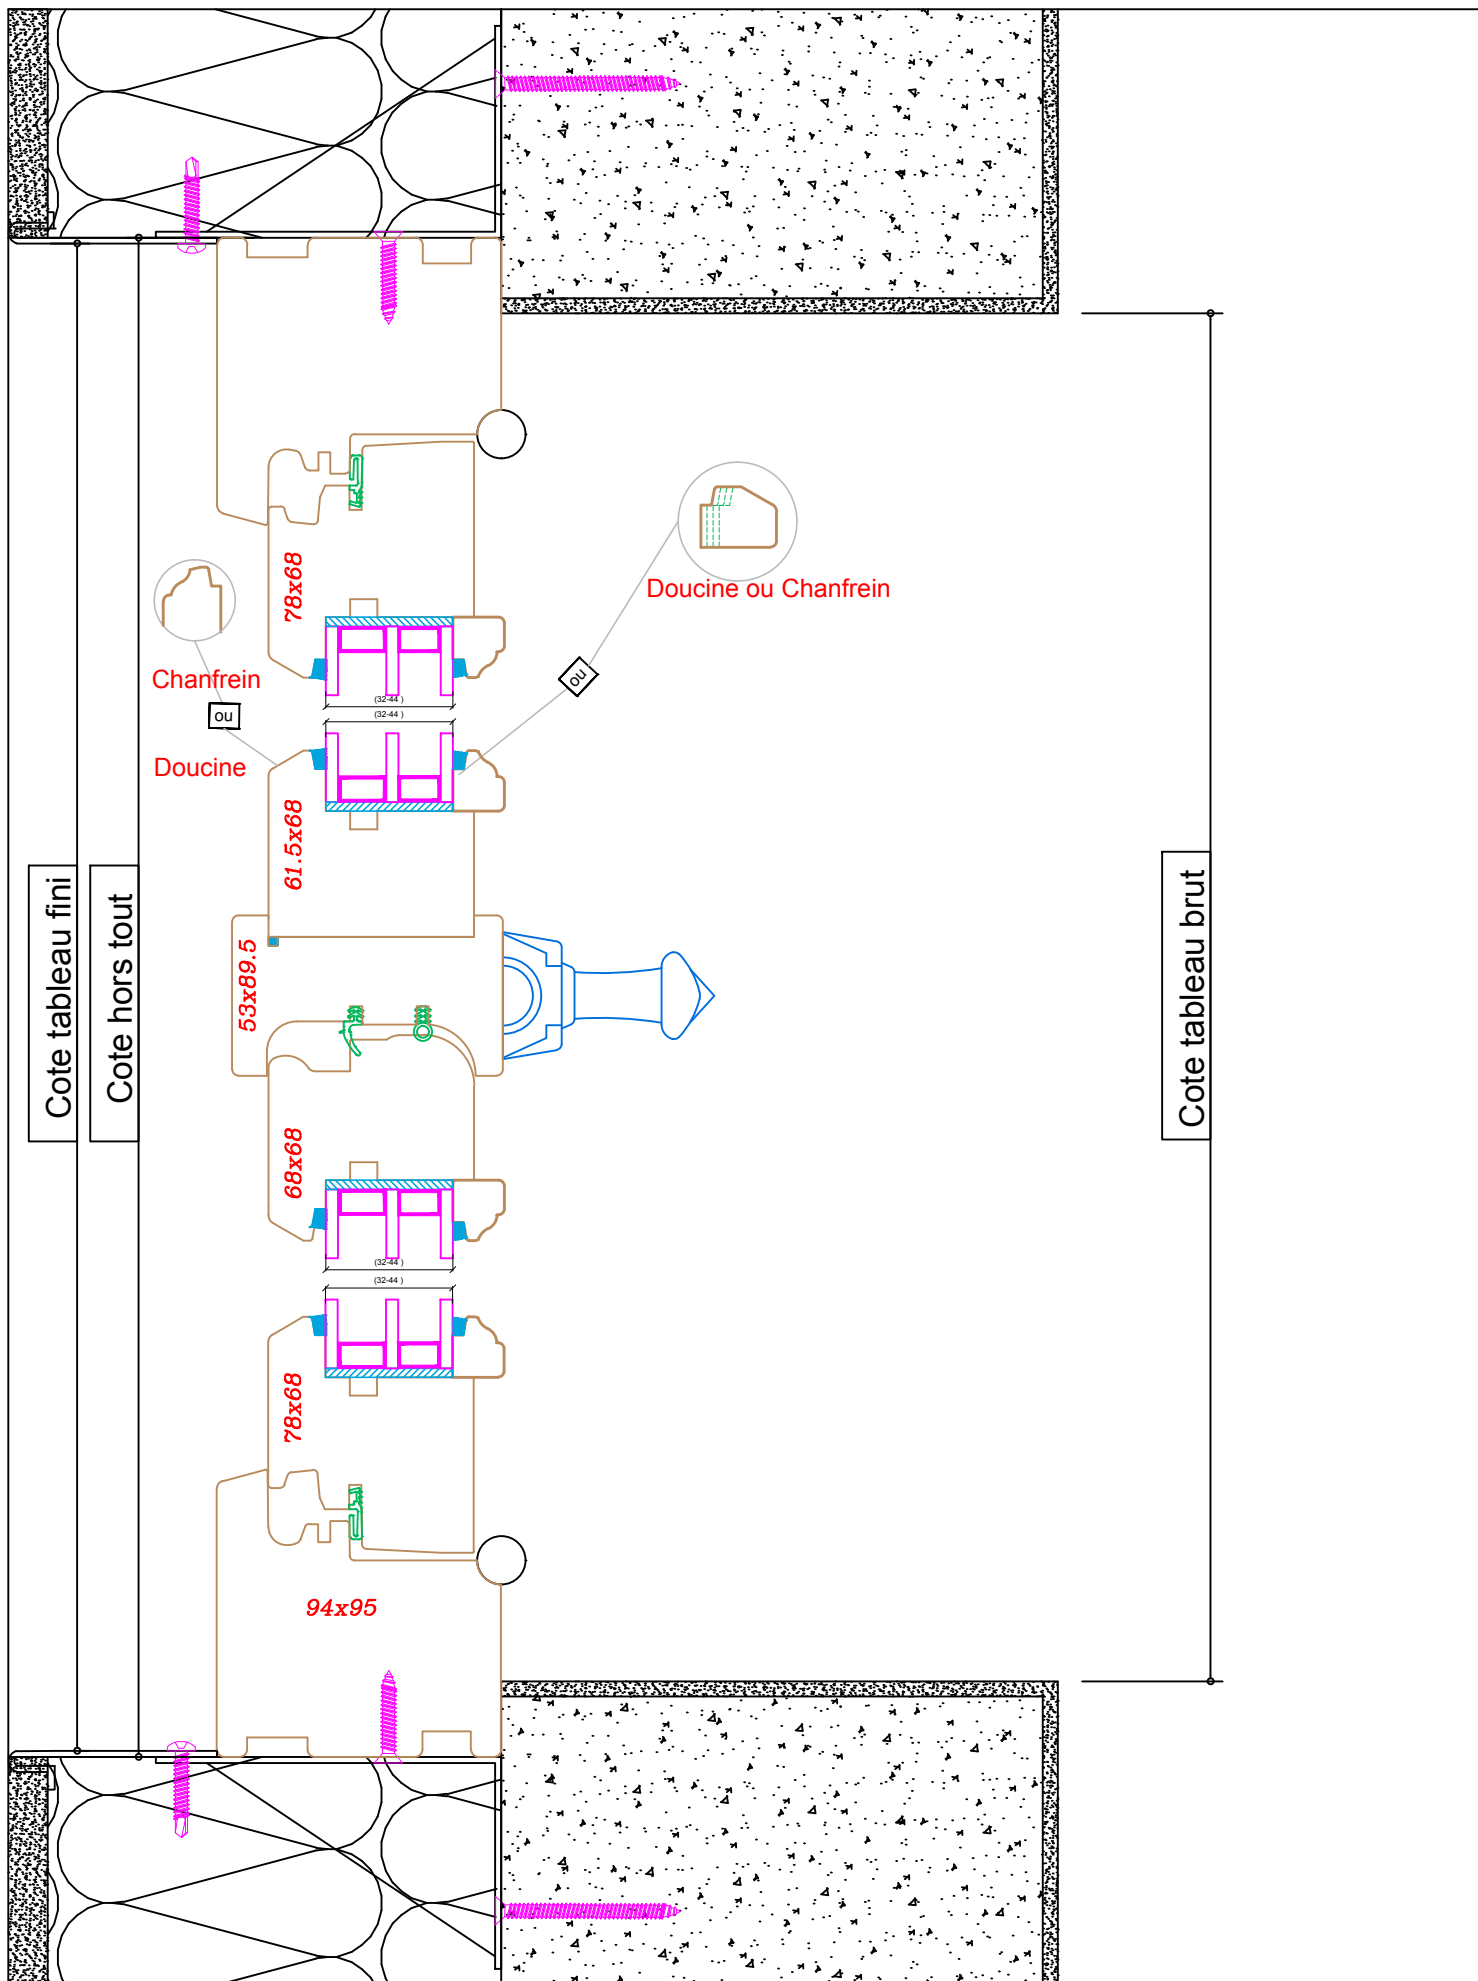

Lambert menuiserie

1.rue de l'ancien château - 10130 SAINT-PHAL info@lambert-menuiserie.fr
 ☎ 03 25 42 16 34 📠 03 25 42 18 18

Echelle: 1/2,5

Coupe horizontale


Système: tradition 68

Date: 06/05/2014

Page n° 22

Pose sur précadre extérieur

avec aile 20mm

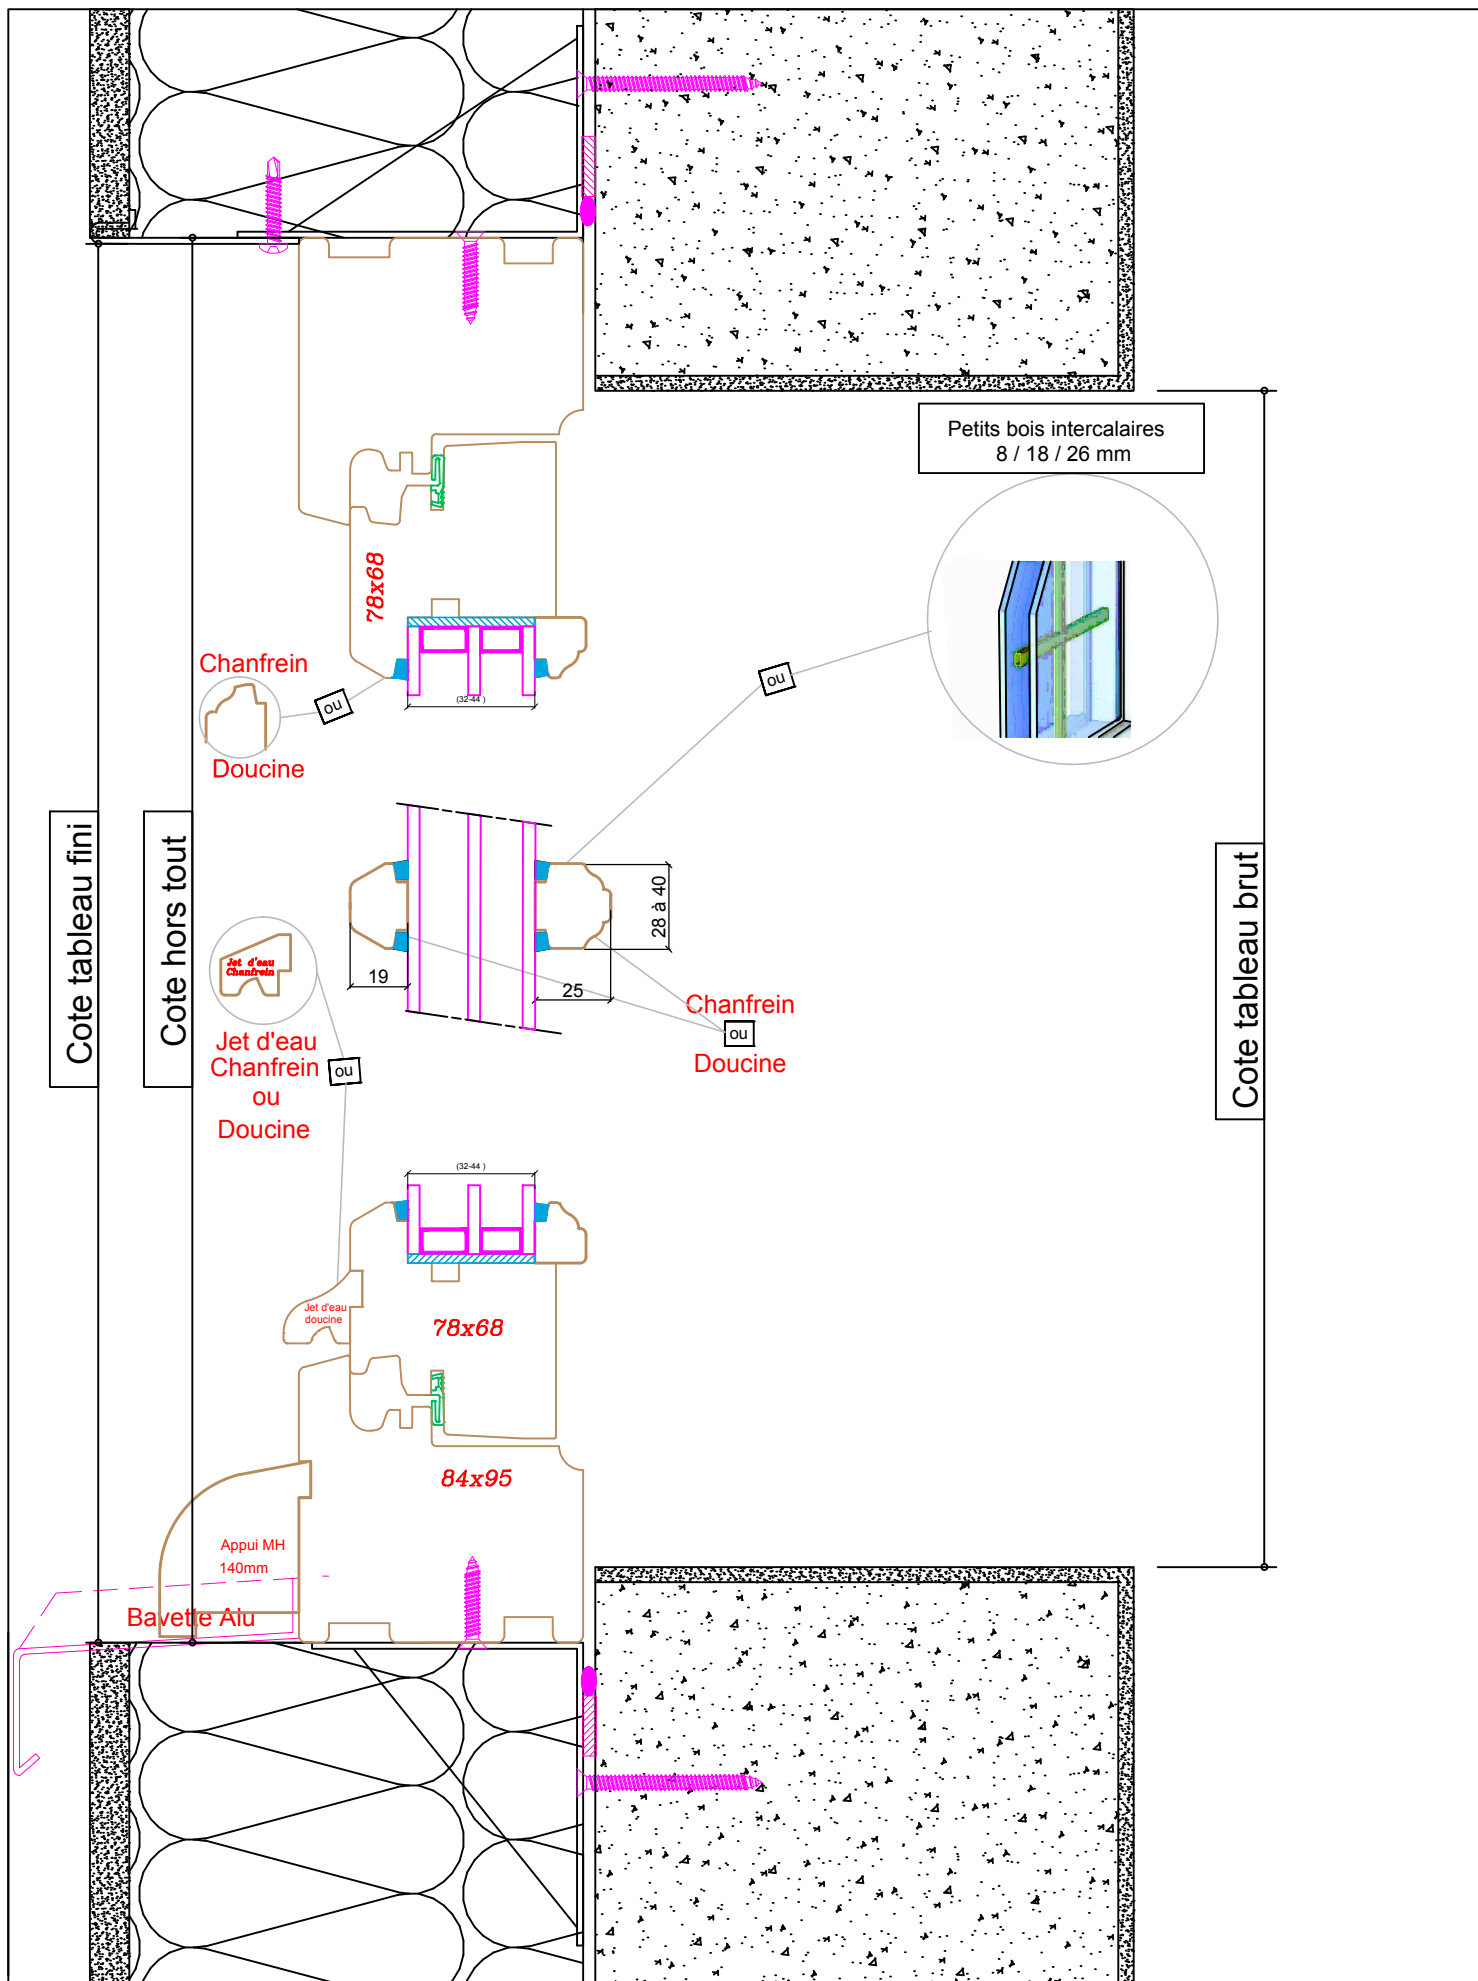

Lambert menuiserie

1.rue de l'ancien château - 10130 SAINT-PHAL info@lambert-menuiserie.fr
☎ 03 25 42 16 34 📠 03 25 42 18 18

Echelle: 1/2,5

Coupe verticale

Système: tradition 68

Date: 06/05/2014


Page n° 23

Pose sur précadre extérieur


avec aile 20mm

ACCESSOIRES


PROFILS "DORMANT"

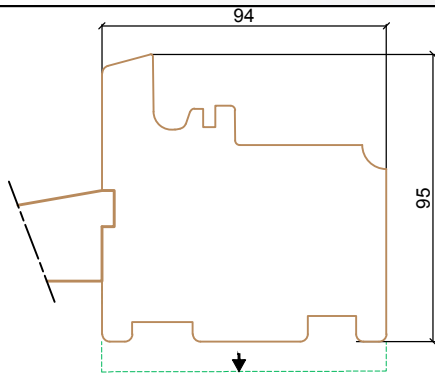

DORMANT "STANDARD"


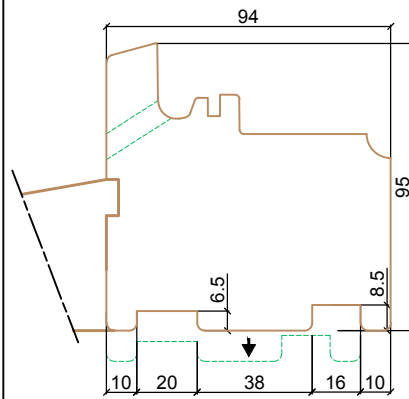


DORMANT "FEUILLURE A BRIQUE"


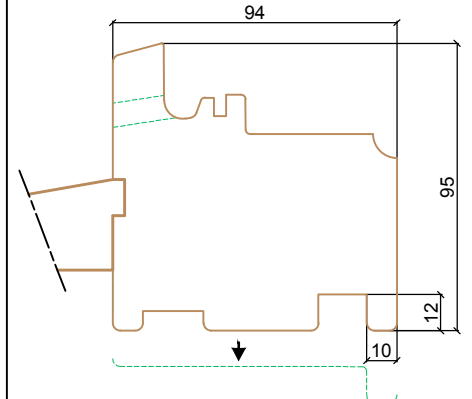


DORMANT "AILE A PLACO"

APPUIS DOUCINE

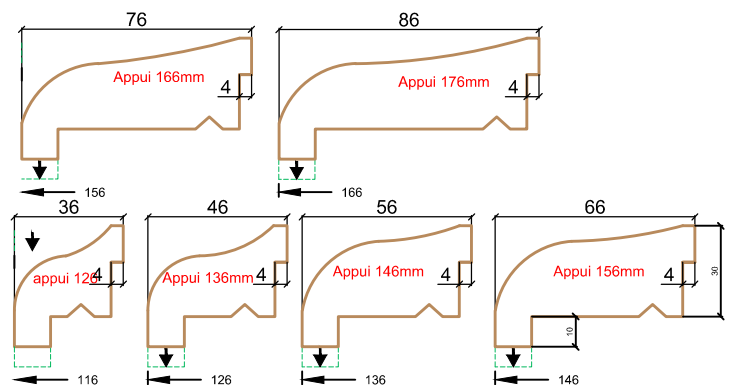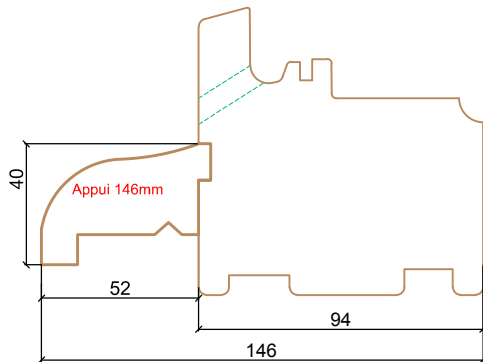

APPUIS "MONUMENT HISTORIQUE"

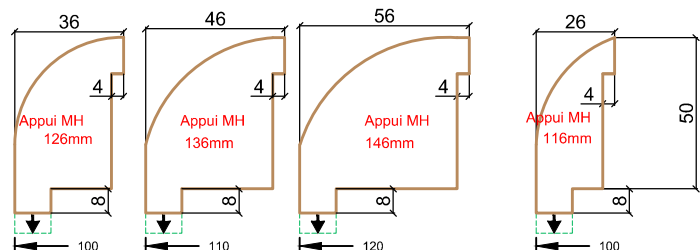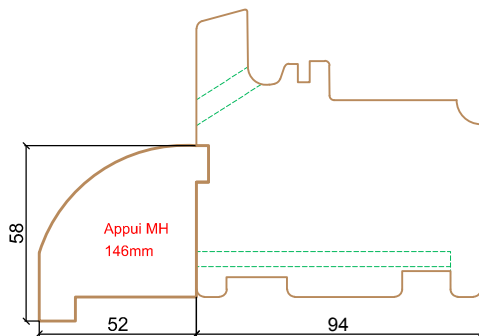

Lambert menuiserie

1.rue de l'ancien château - 10130 SAINT-PHAL info@lambert-menuiserie.fr
03 25 42 16 34 03 25 42 18 18

Echelle: 1/2

Coupe de principe

Système: tradition 68


Date: 06/05/2014

Page n° 24


Profils dormants et types d'appui

Accessoires


Tapée standard

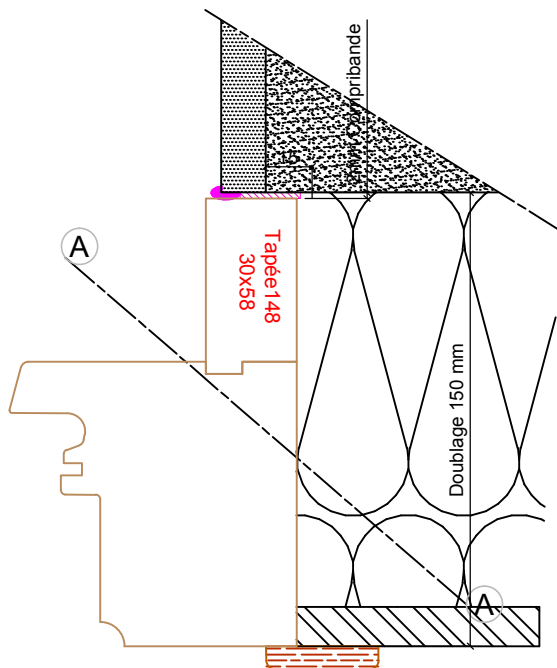

Tapée avec feuillure à brique

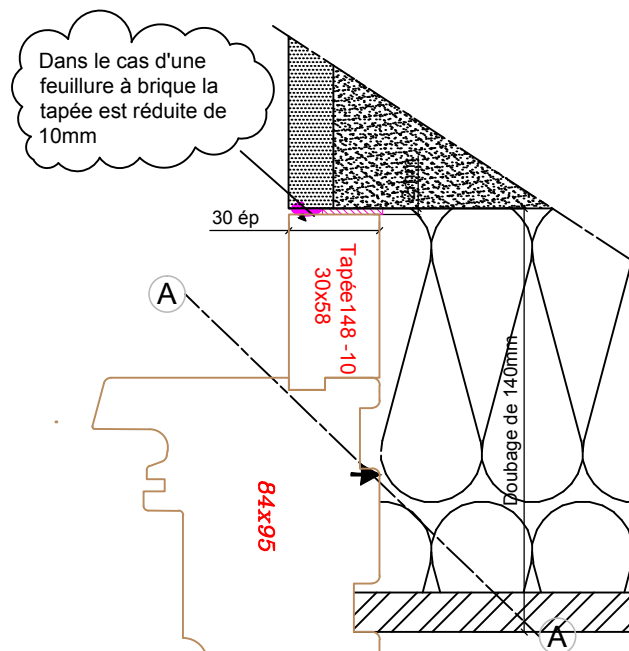

Types de tapées

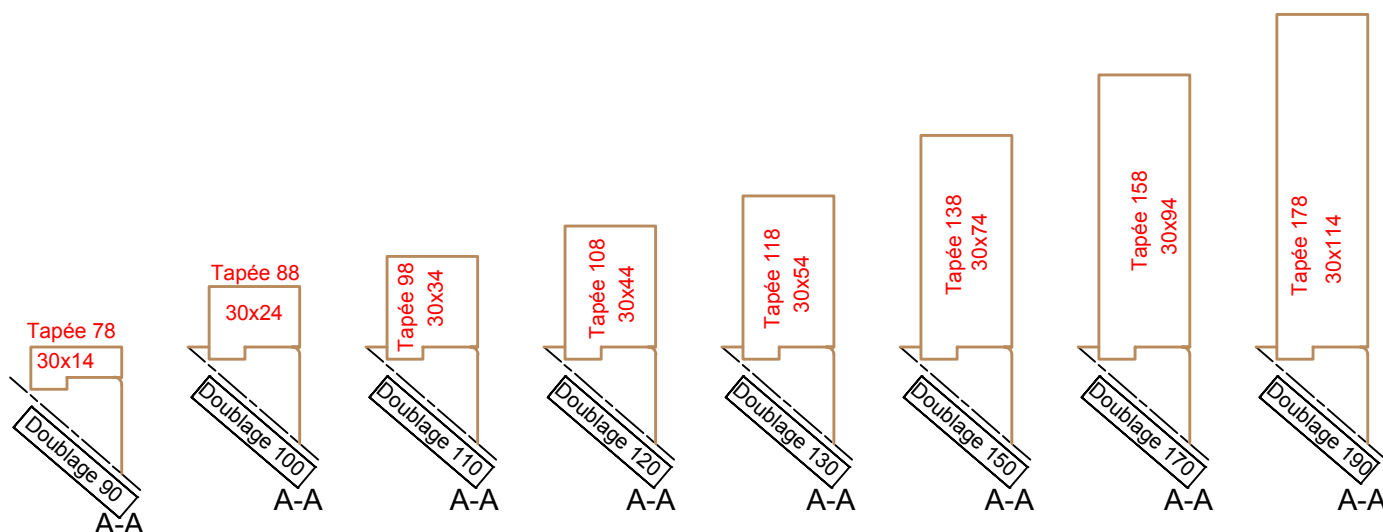

Lambert menuiserie

1.rue de l'ancien château - 10130 SAINT-PHAL info@lambert-menuiserie.fr
03 25 42 16 34 03 25 42 18 18

Echelle: 1/2

Coupe de principe

Système: tradition 68

Date: 06/05/2014

Page n° 25


Types de tapées

Accessoires



SEUIL MACO		
OUVERTURE INTERIEURE AVEC PARCLOUSE INT	OUVERTURE EXTERIEURE AVEC PARCLOUSE EXT	OUVERTURE EXTERIEURE AVEC PARCLOUSE INT

Seuil DUAL		

Coulisse standard

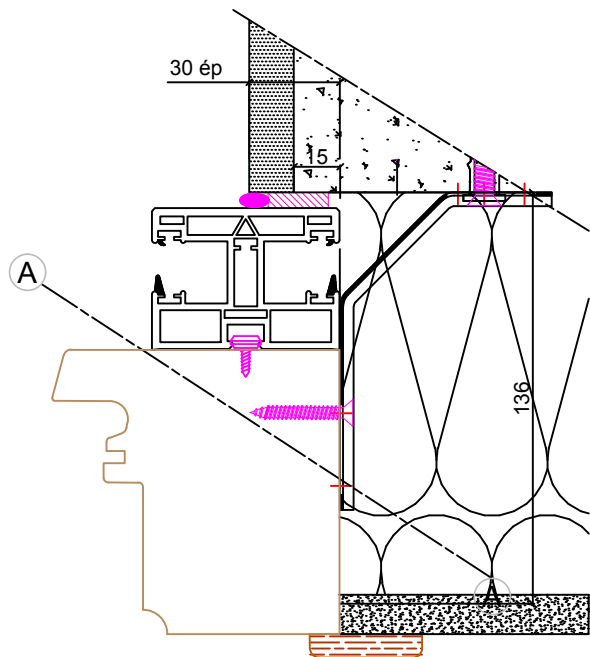

Coulisse avec feuillure à brique

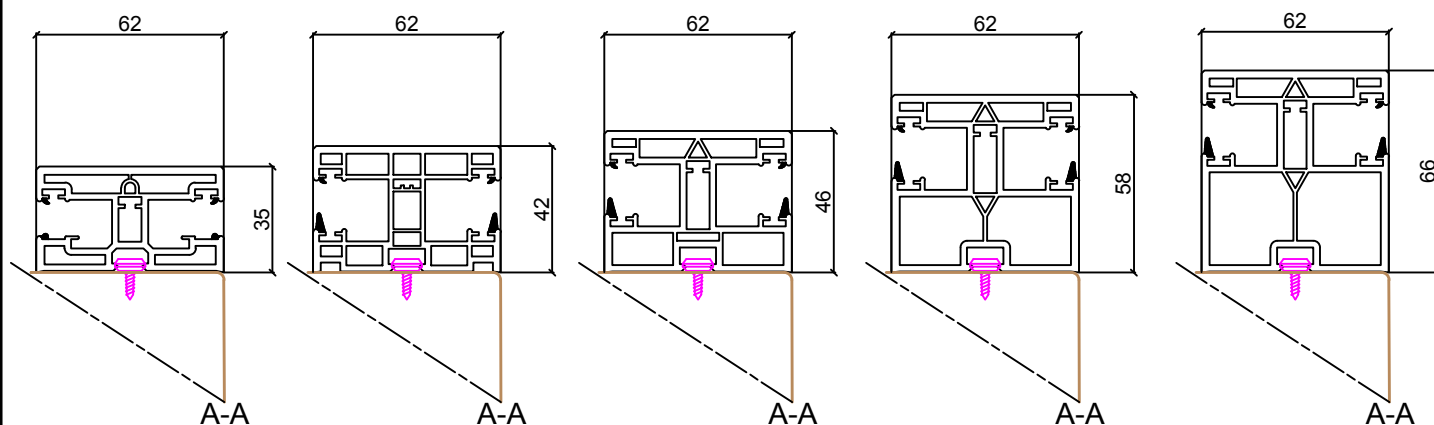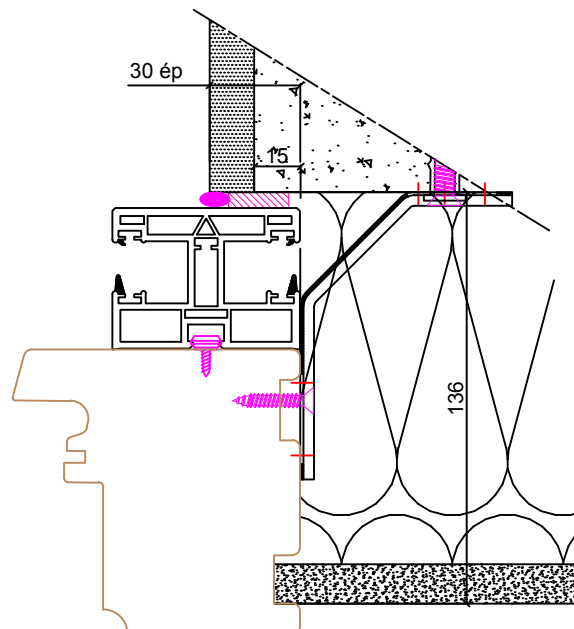

Lambert menuiserie

1.rue de l'ancien château - 10130 SAINT-PHAL info@lambert-menuiserie.fr
 ☎ 03 25 42 16 34 📠 03 25 42 18 18

Echelle: 1/2

Coupe de principe

Système: tradition 68

Date: 06/05/2014

Page n° 27

Coulisses

Accessoires