



Documentation
technique

CONFORT 68



Siège social : 1 rue de l'ancien château
10130 Saint-Phal

Showroom : 1, route de Chamoy
10130 Saint-Phal

Succursale : 9, rue Gustave Eiffel –
10120 Saint-André les Vergers

Tél : 03 25 42 16 34





Fax : 03 25 42 18 18

Email : info@lambert-menuiserie.fr
www.lambert-menuiserie.fr

SOMMAIRE

POSE EN APPLIQUE	
Sans tapée	
Dormant standard	2
Dormant feuillure à brique	4
Sans tapée	
Dormant standard	6
Dormant feuillure à brique	8
Avec volet roulant (VR)	
Dormant standard	10
Dormant feuillure à brique	12
POSE EN TUNNEL	
Sans VR	14
Avec VR	16
POSE EN FEUILLURE	
Sans VR	18
Avec VR	20
POSE EN RENOVATION	22
POSE SUR PRECADRE	24
ACCESSOIRES	
Profils de dormants/ouvrants	26
Types d'appuis	27
Types de tapées	28
Types de seuils	29
Types de coulisses	30

POSE EN APPLIQUE

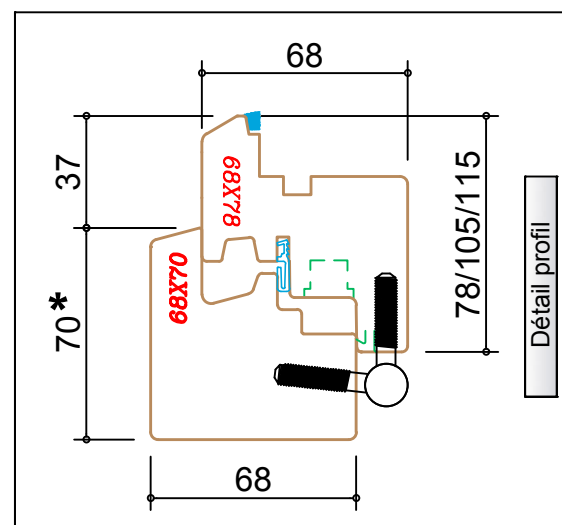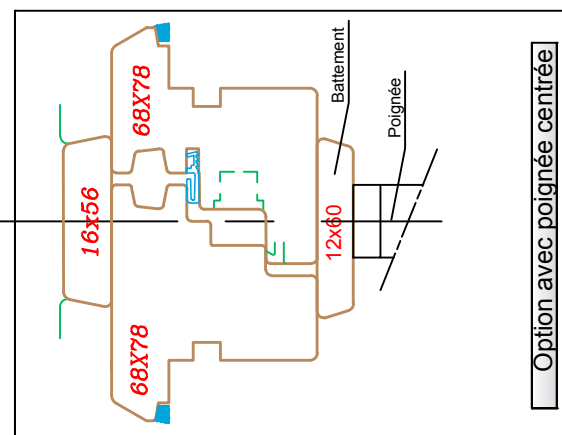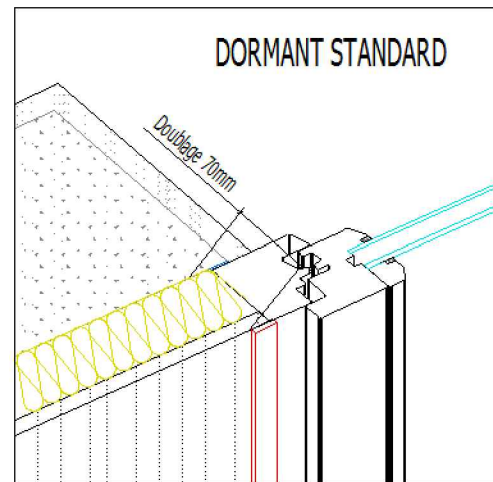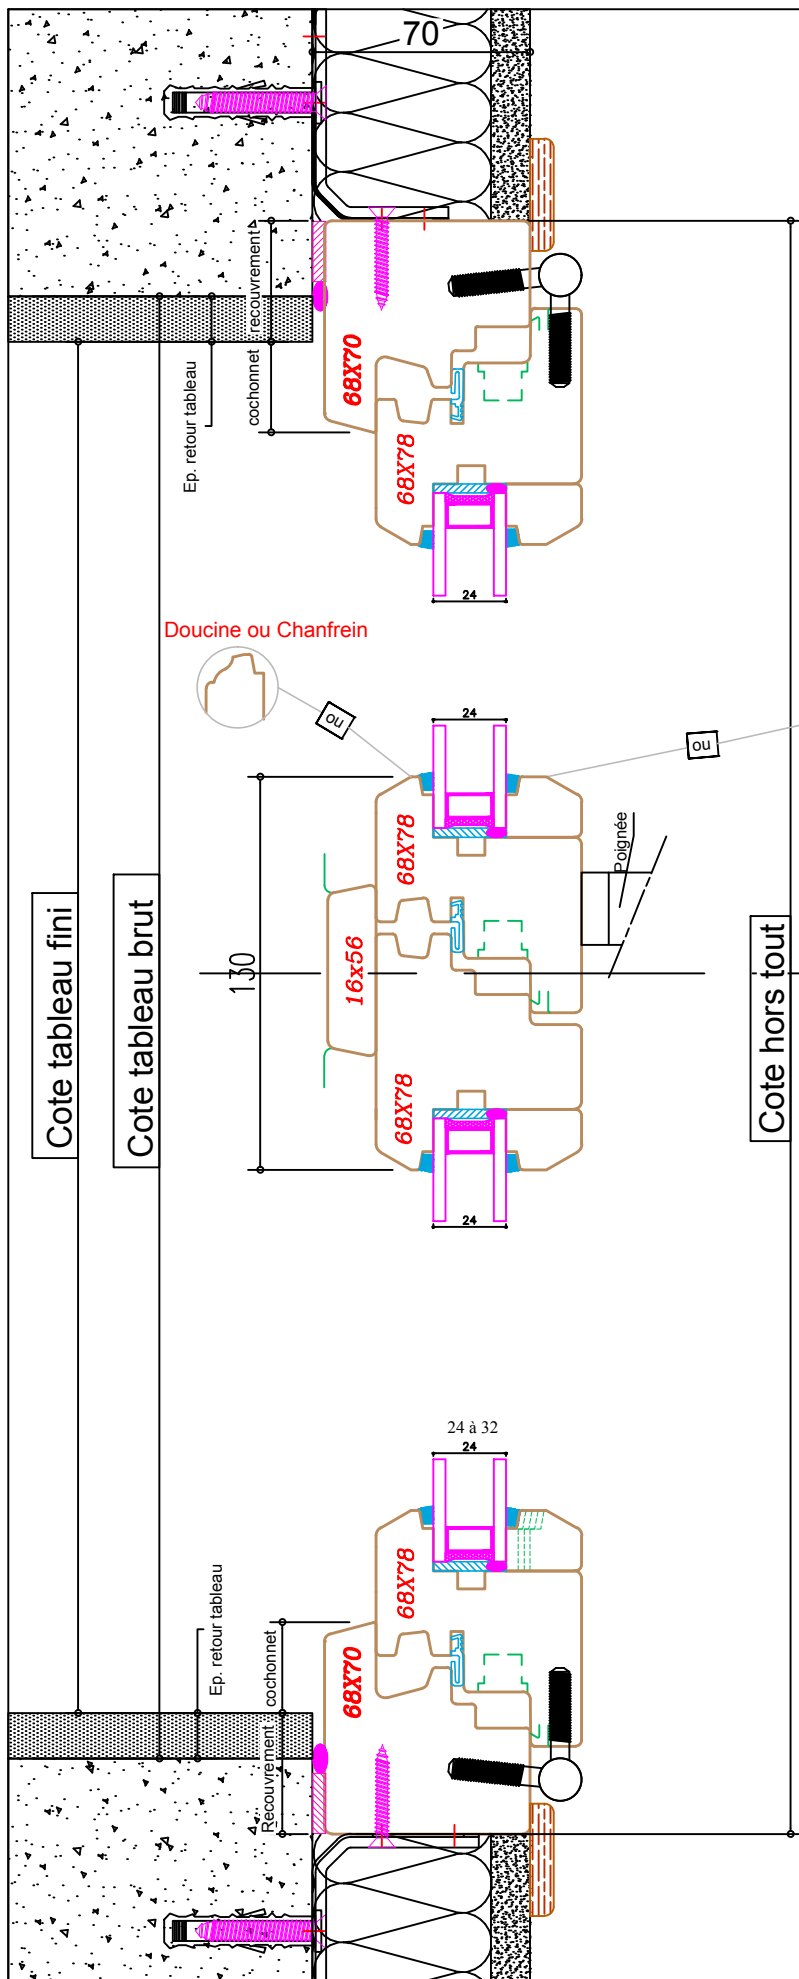

* : Ajustable en option



Lambert menuiserie

1.rue de l'ancien château - 10130 SAINT-PHAL info@lambert-menuiserie.fr
03 25 42 16 34 03 25 42 18 18


Echelle: 1/2,5
Coupe horizontale

Système: Confort 68

Date: 29/10/2012
Page n° 2

**Pose en applique avec
dormant standard (Champlat)**

Sans tapée

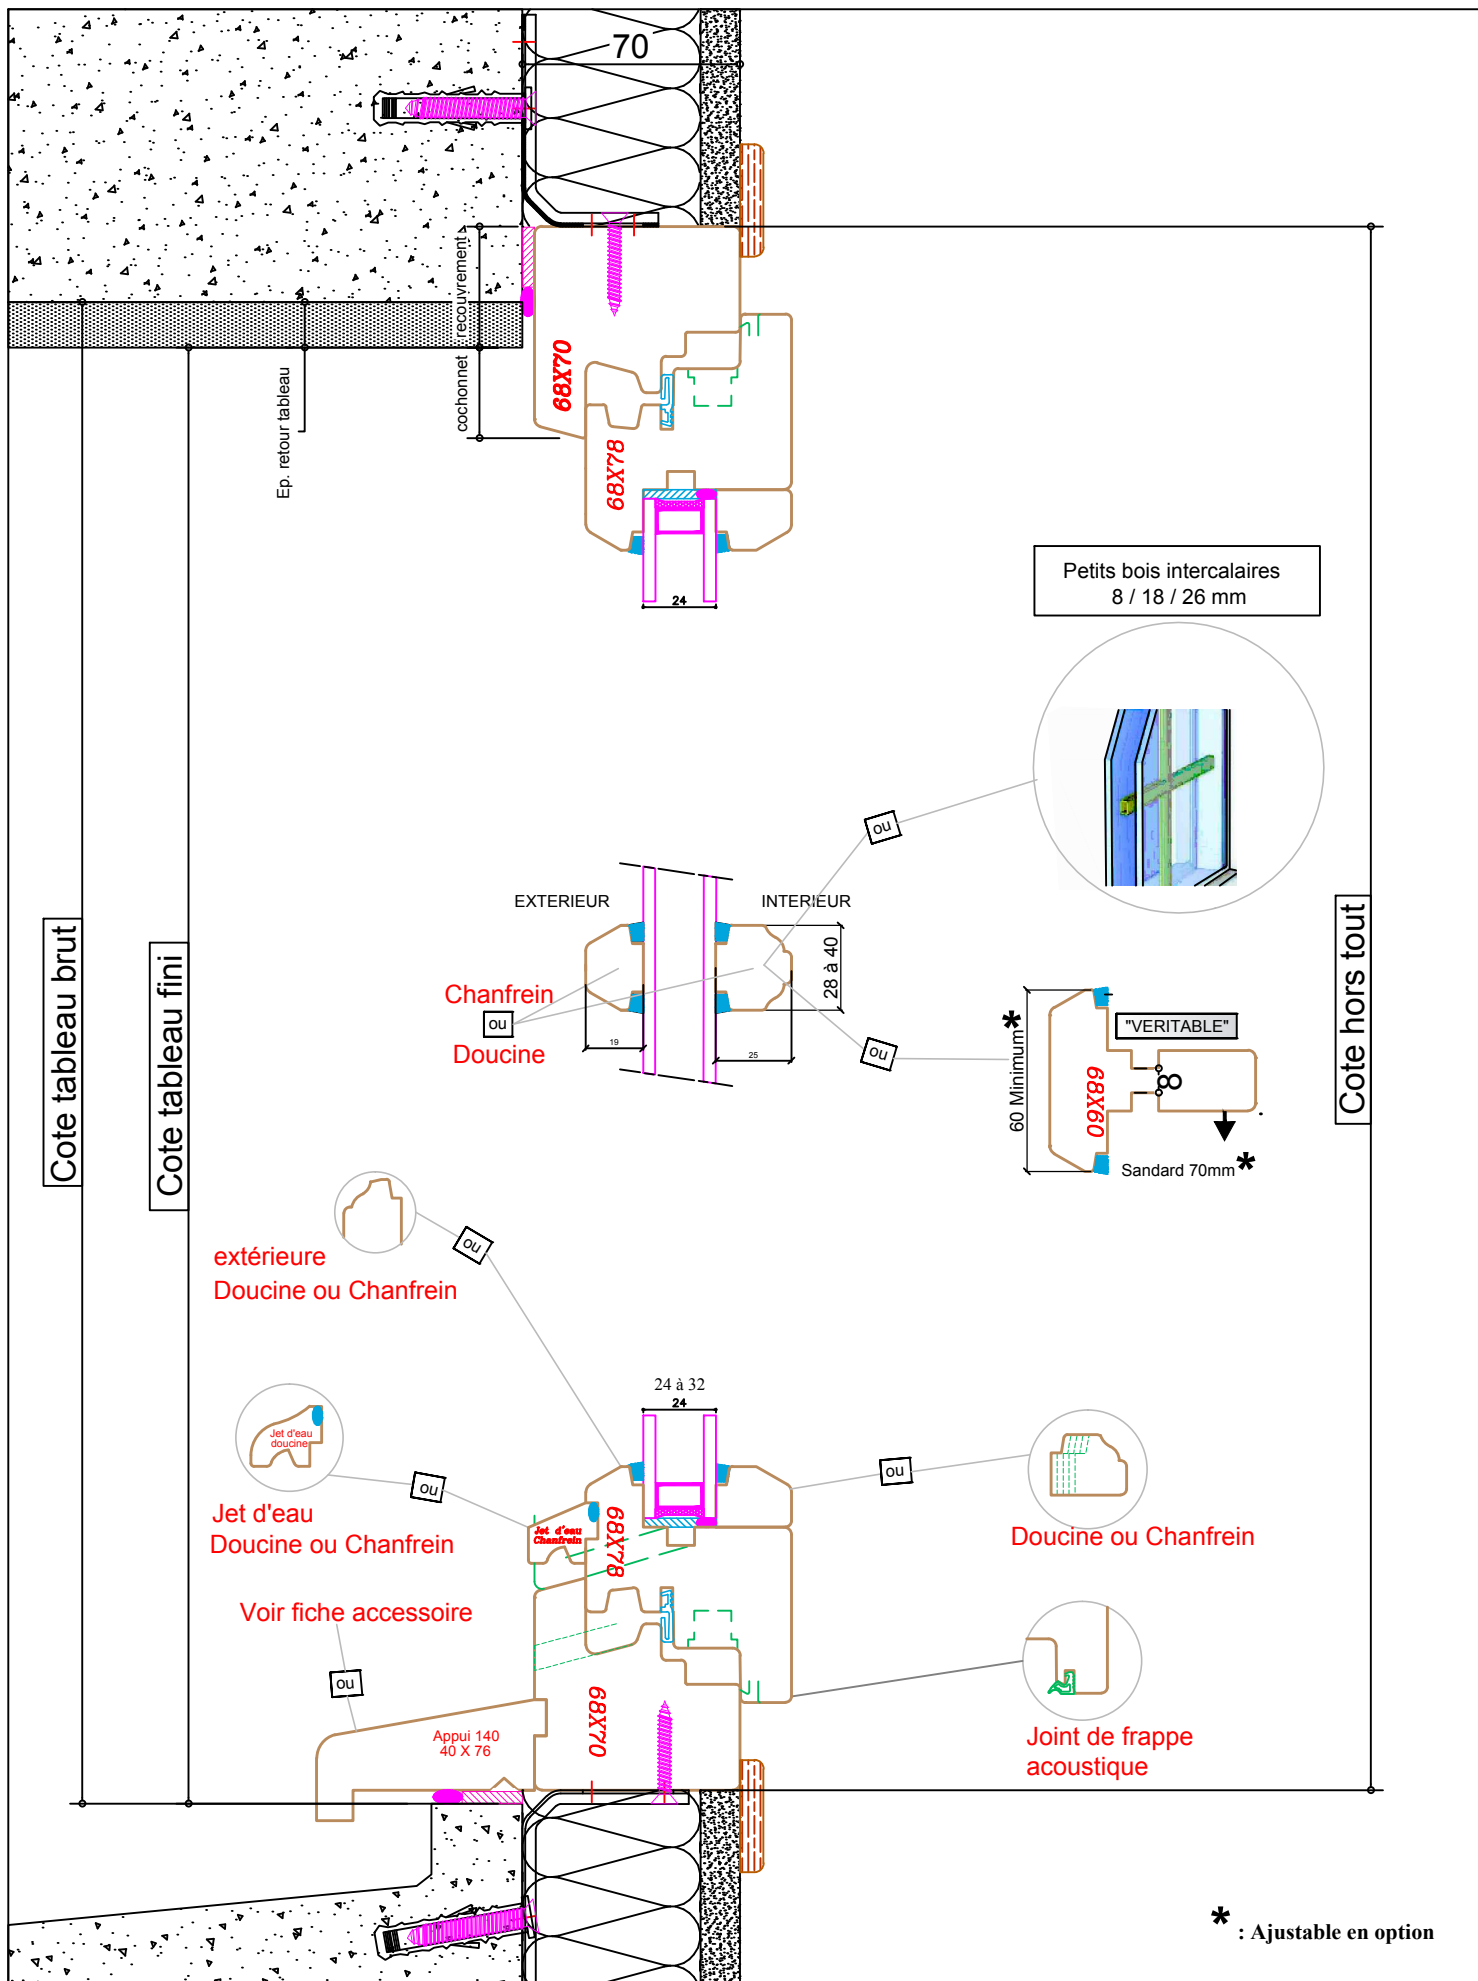

Lambert menuiserie

1.rue de l'ancien château - 10130 SAINT-PHAL info@lambert-menuiserie.fr
03 25 42 16 34 03 25 42 18 18

Echelle: 1/2,5

Coupe verticale





Système: Confort 68

Date: 29/10/2012

Page n° 3

**Pose en applique avec
dormant standard (Champlat)**

Sans tapée

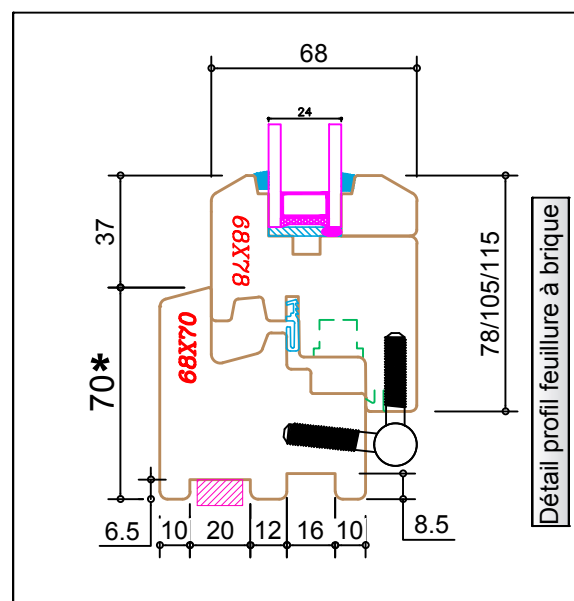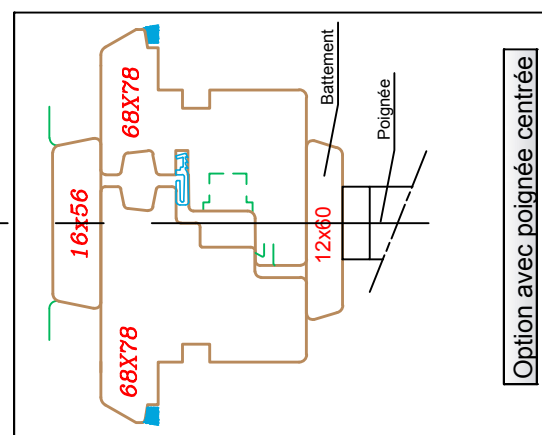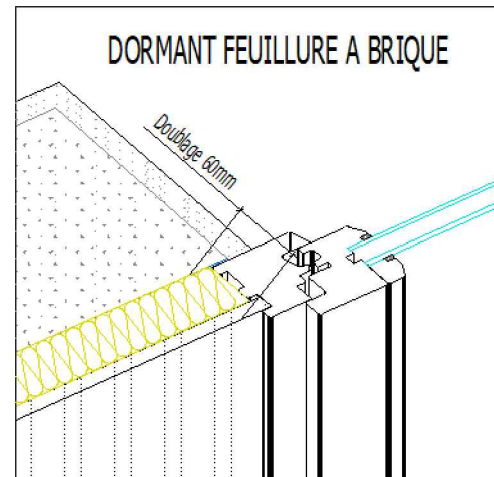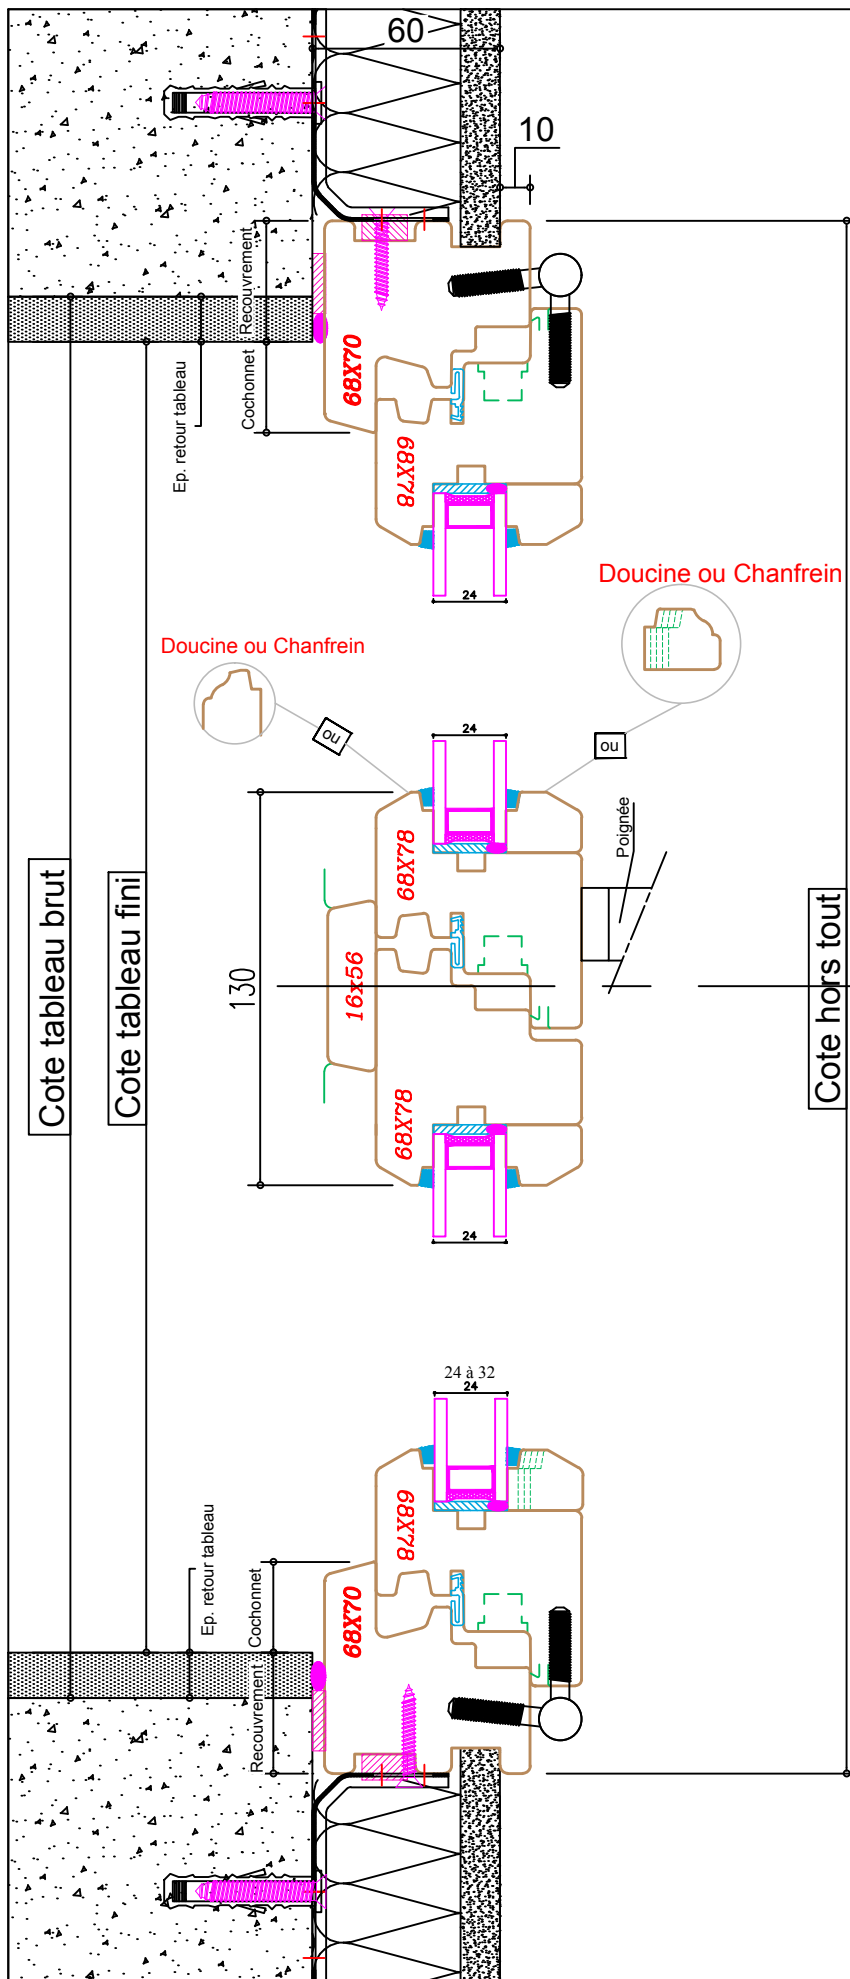

* : Ajustable en option



Lambert menuiserie

1.rue de l'ancien château - 10130 SAINT-PHAL info@lambert-menuiserie.fr
03 25 42 16 34 03 25 42 18 18

Echelle: 1/2,5
Coupe horizontale


Système: Confort 68

Date: 29/10/2012

Page n° 4

**Pose en applique avec
dormant feuillure à brique**

Sans tapée

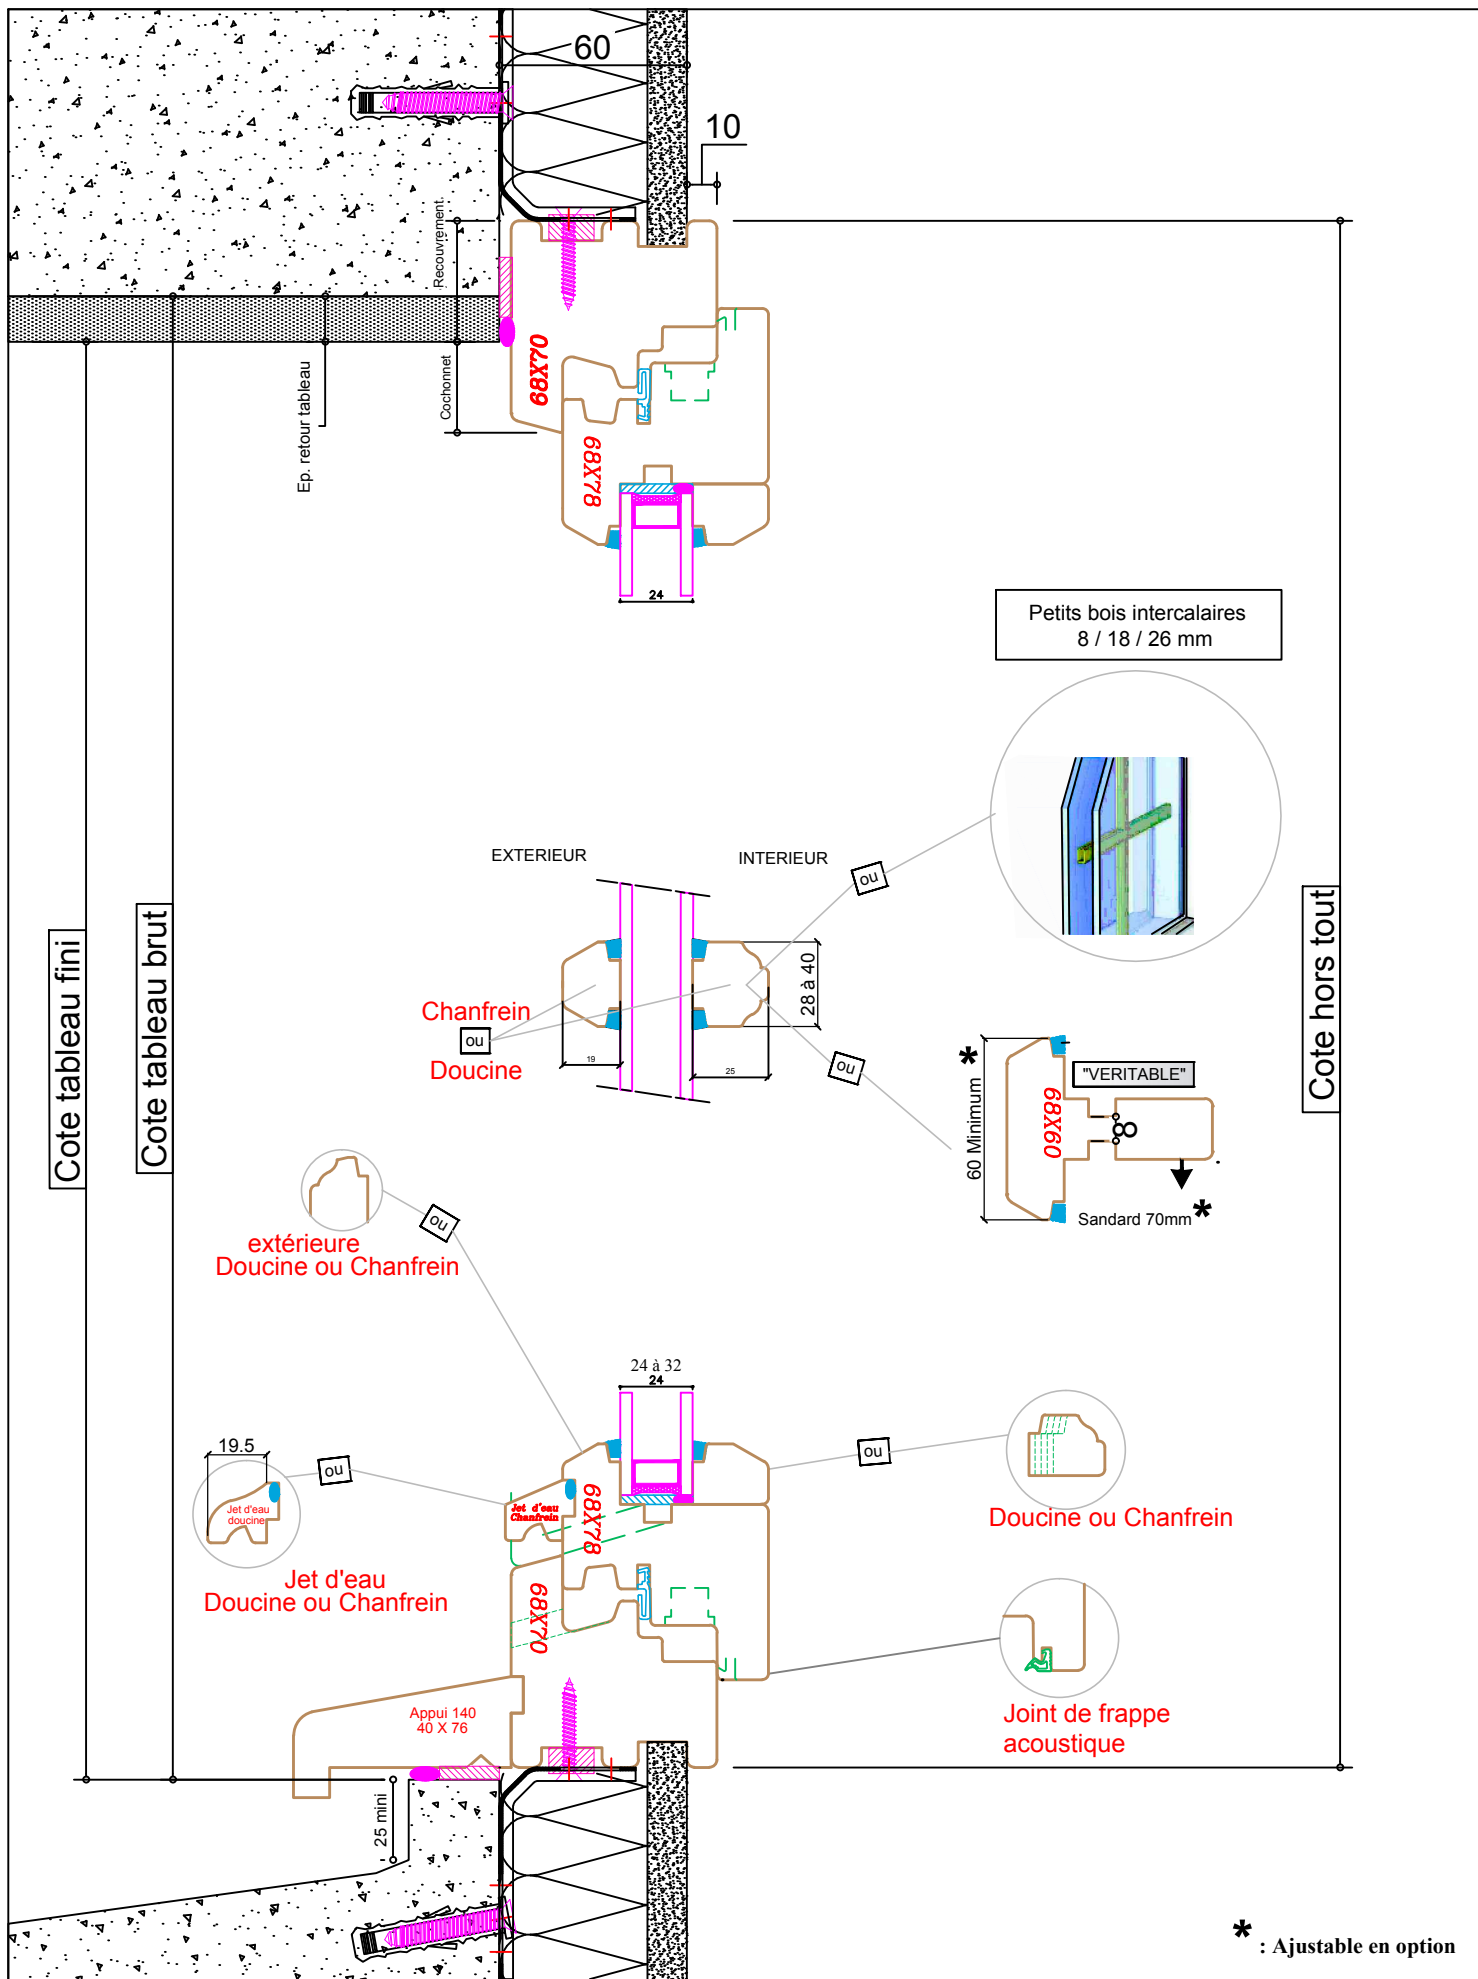

* : Ajustable en option



Lambert menuiserie

1.rue de l'ancien château - 10130 SAINT-PHAL info@lambert-menuiserie.fr
03 25 42 16 34 03 25 42 18 18

Echelle: 1/2,5

Coupe verticale





Système: Confort 68

Date: 29/10/2012

Page n° 5

**Pose en applique avec
dormant feuillure à brique**

Sans tapée

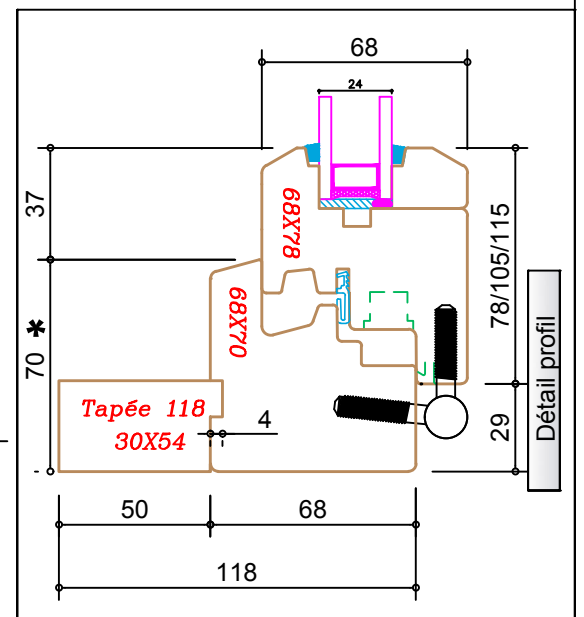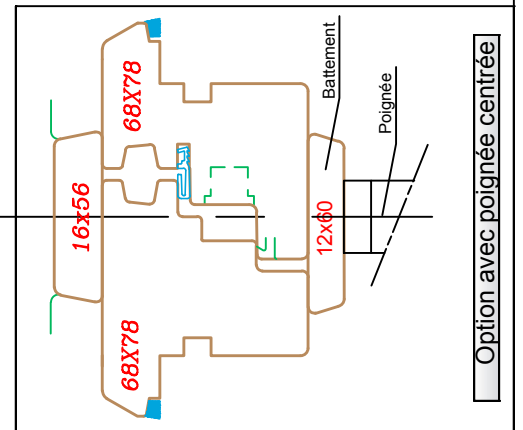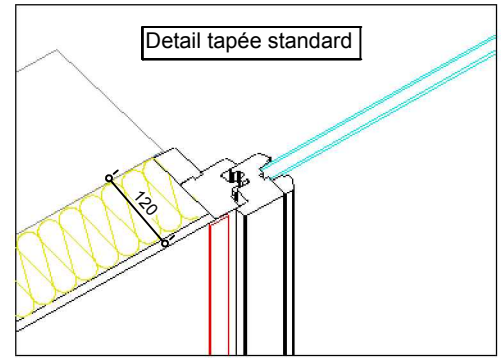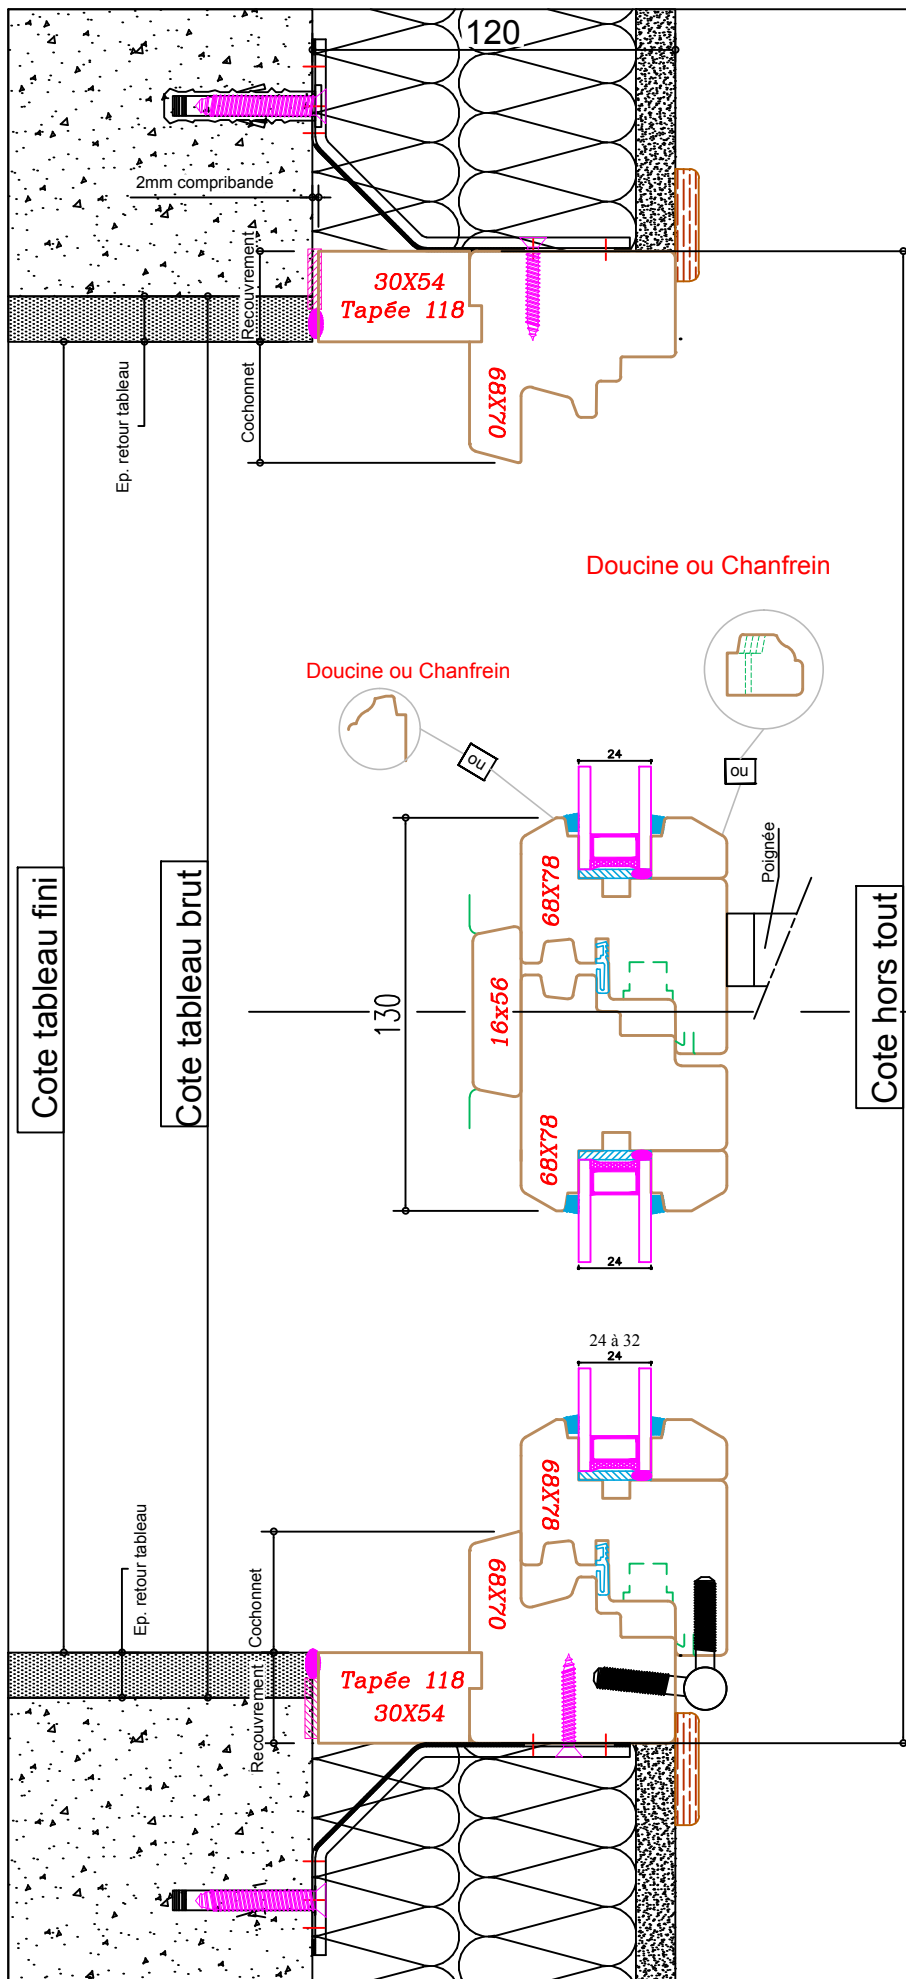

*: Ajustable en option



Lambert menuiserie

1.rue de l'ancien château - 10130 SAINT-PHAL info@lambert-menuiserie.fr
03 25 42 16 34 03 25 42 18 18

Echelle: 1/2,5

Coupe horizontale


Système: Confort 68

Date: 29/10/2012

Page n° 6

**Pose en applique avec
dormant standard (Champlat)**

Avec tapée

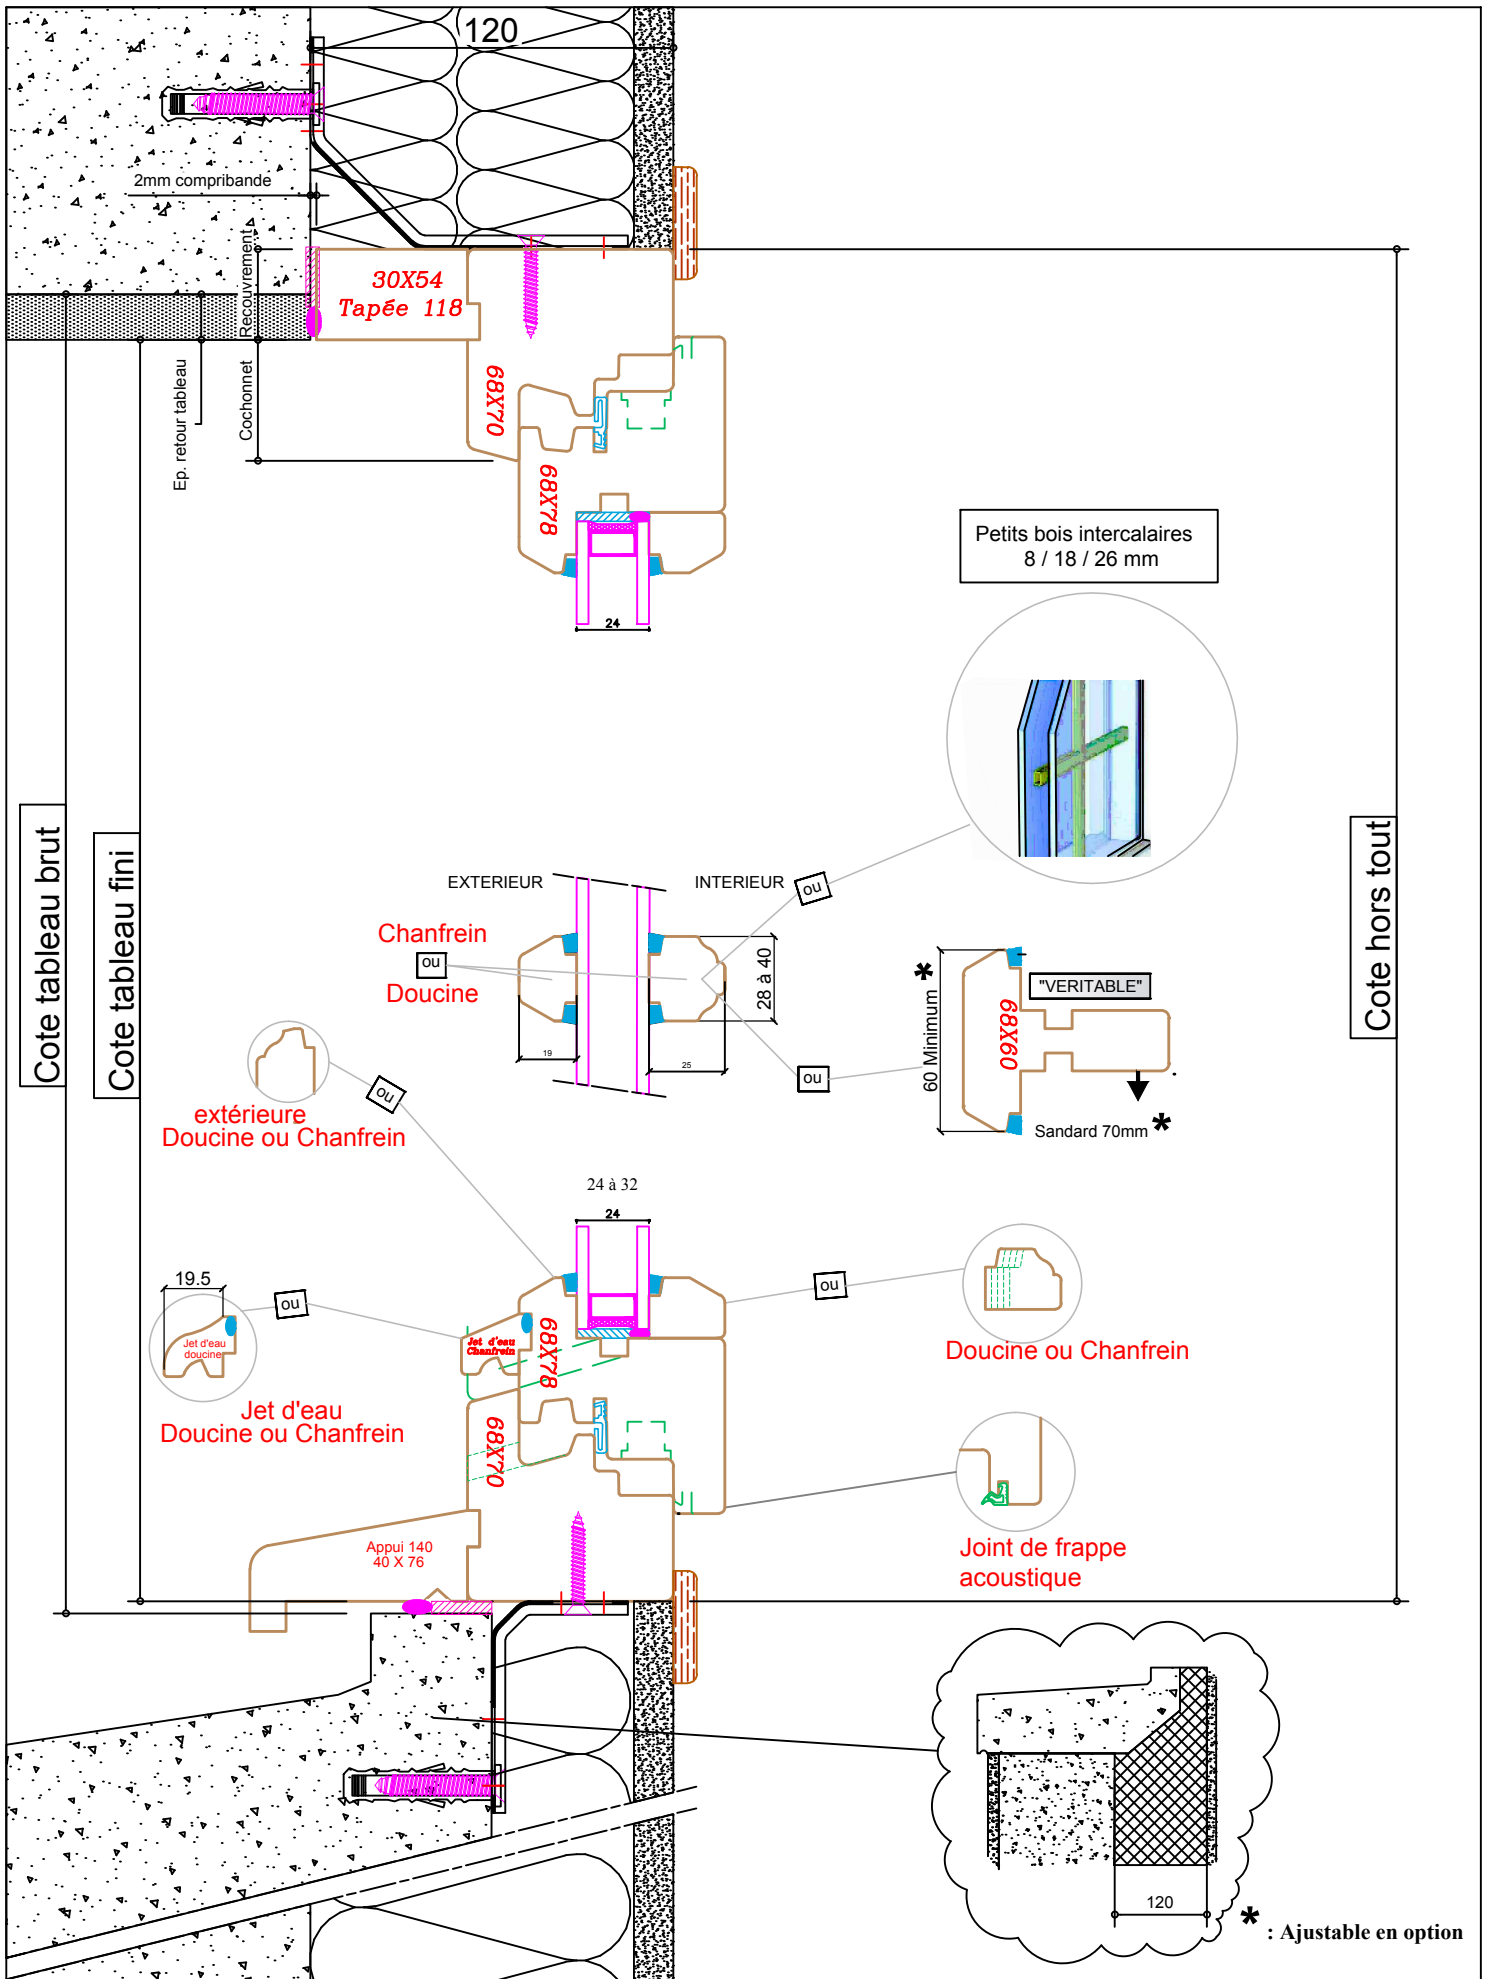

Lambert menuiserie

1.rue de l'ancien château - 10130 SAINT-PHAL info@lambert-menuiserie.fr
03 25 42 16 34 03 25 42 18 18

Echelle: 1/2,5

Coupe verticale


Système: Confort 68

Date: 29/10/2012


Page n° 7

**Pose en applique avec
dormant standard (Champlat)**


Avec tapée

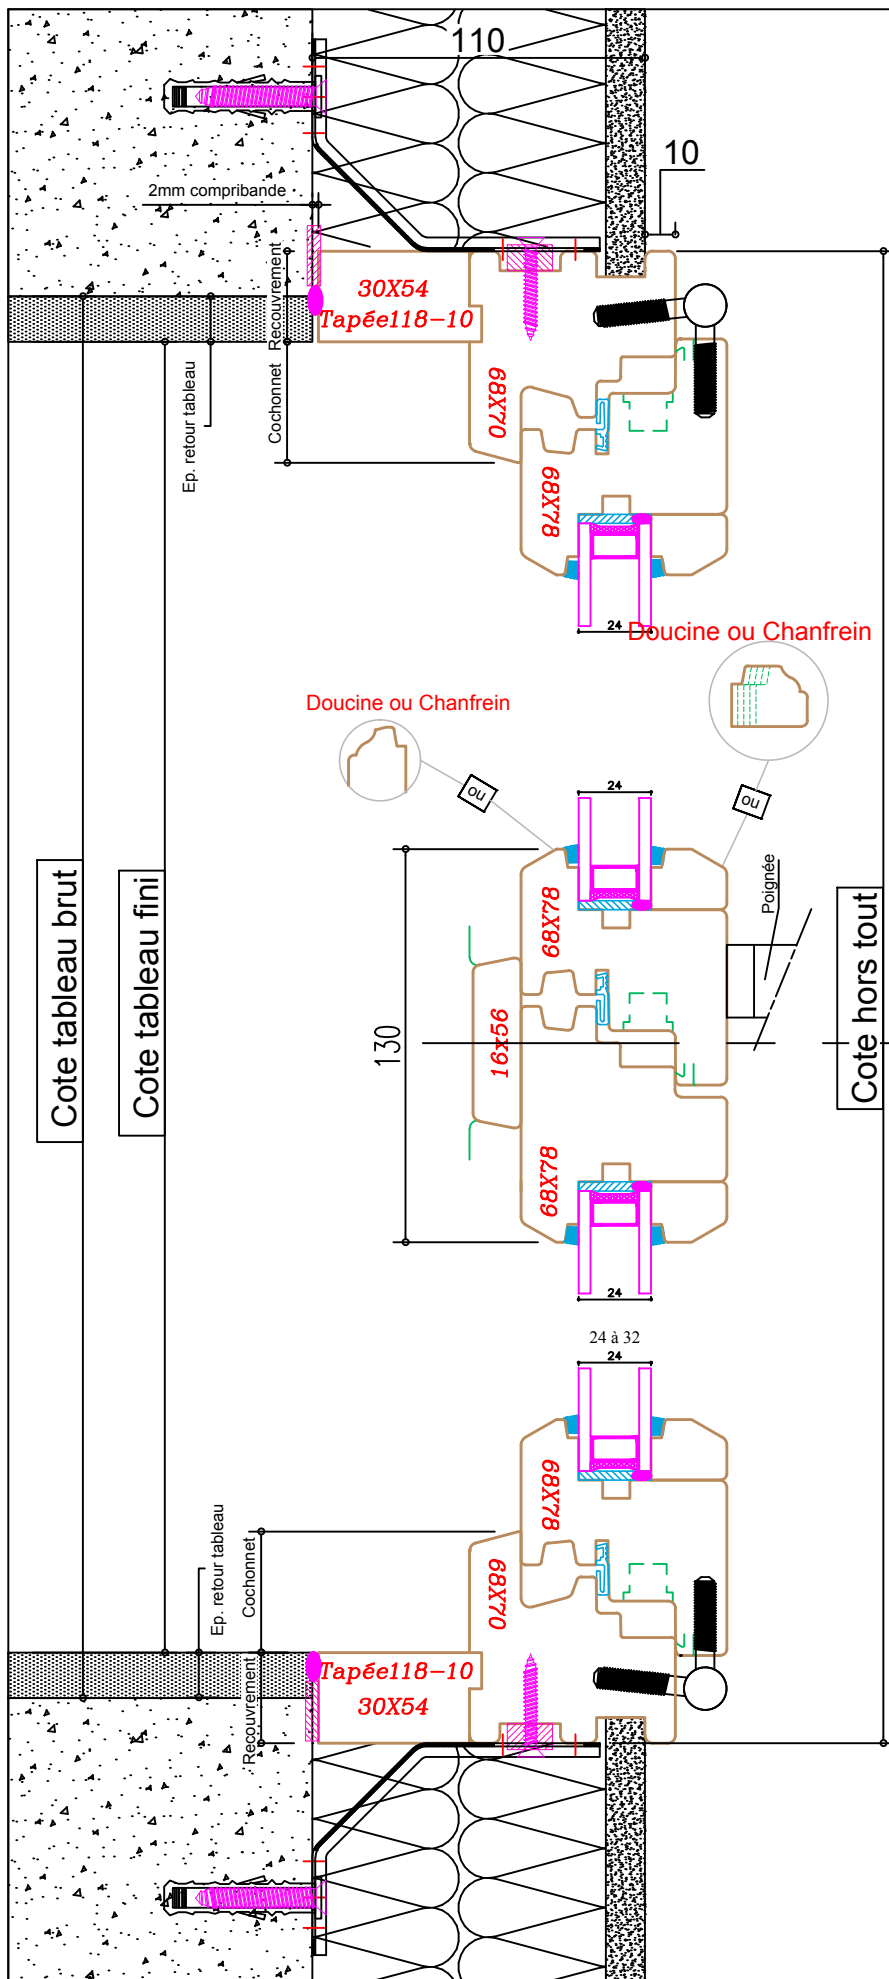


Detail feuillure à brique avec tapée

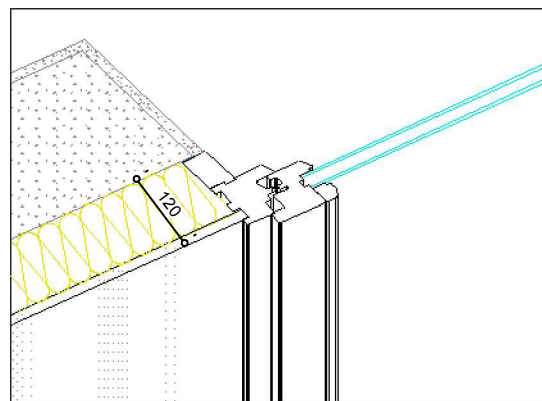

Cote hors tout

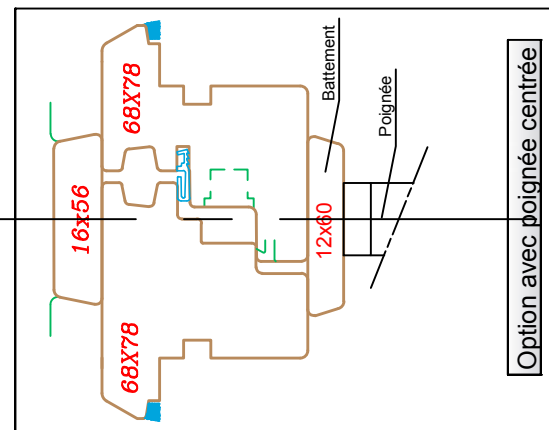

Option avec poignée centrée

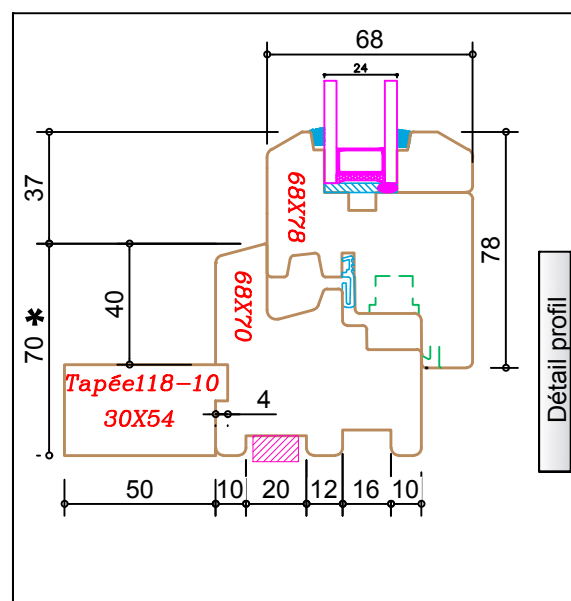

Détail profil

* : Ajustable en option



Lambert menuiserie

1.rue de l'ancien château - 10130 SAINT-PHAL info@lambert-menuiserie.fr
03 25 42 16 34 03 25 42 18 18

Echelle: 1/2,5

Coupe horizontale


Système: Confort 68

Date: 29/10/2012

Page n° 8

**Pose en applique avec
dormant feuillure à brique**

Avec tapée

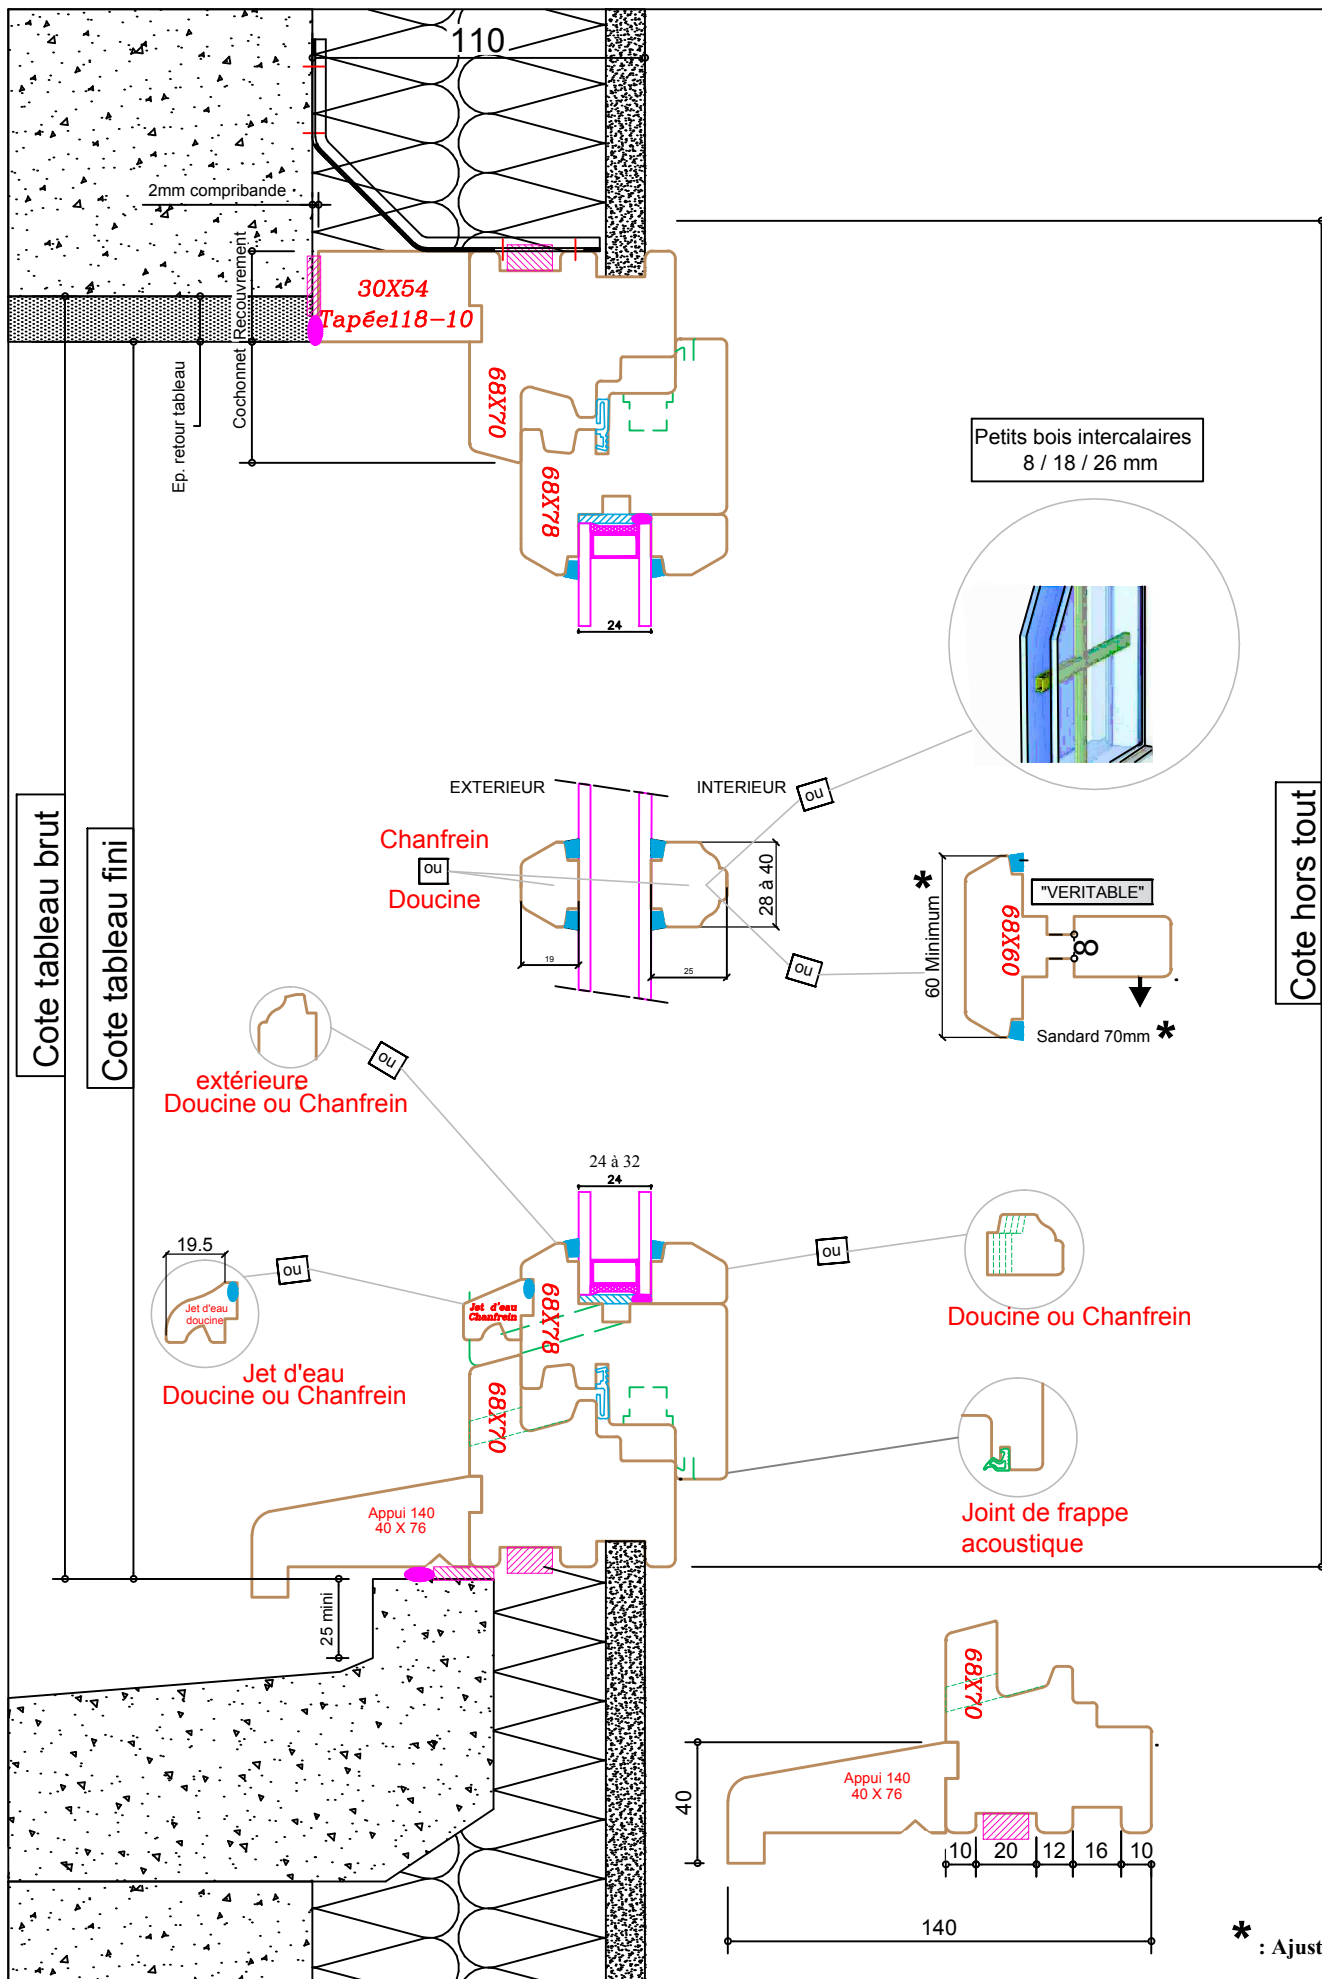

Lambert menuiserie

1.rue de l'ancien château - 10130 SAINT-PHAL info@lambert-menuiserie.fr
 ☎ 03 25 42 16 34 📠 03 25 42 18 18

Echelle: 1/2,5

Coupe verticale

Système: Confort 68


Date: 29/10/2012

Page n° 9

**Pose en applique avec
dormant feuillure à brique**

Avec tapée



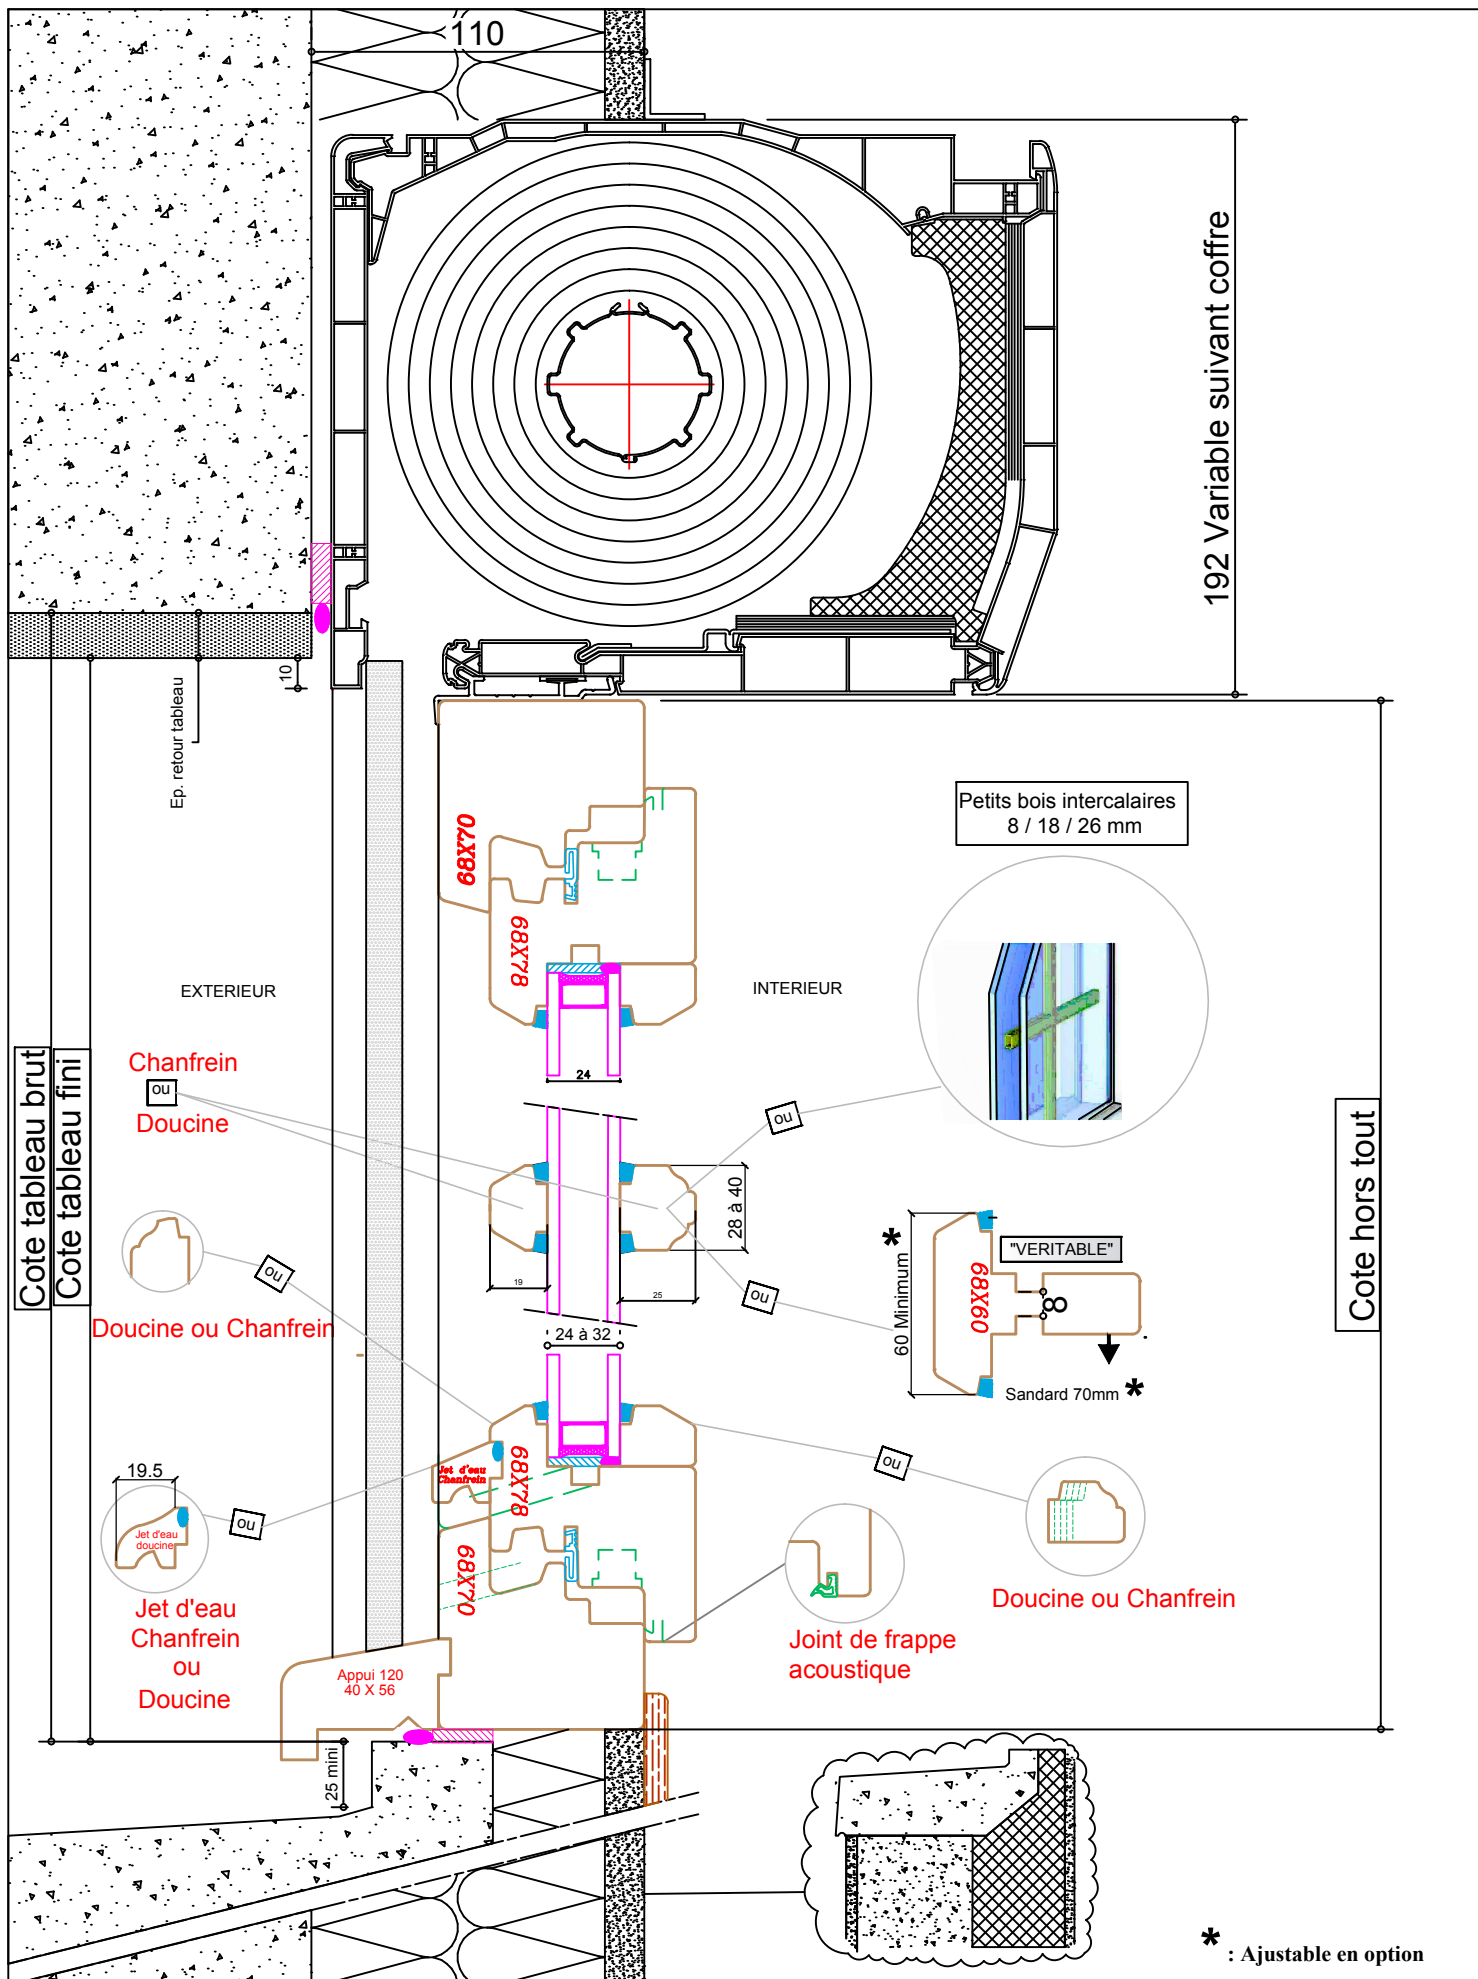

Lambert menuiserie

1.rue de l'ancien château - 10130 SAINT-PHAL info@lambert-menuiserie.fr
03 25 42 16 34 03 25 42 18 18

Echelle: 1/2,5

Coupe verticale


Système: Confort 68

Date: 29/10/2012

Page n° 11

**Pose en applique avec
dormant standart (champlat)**

Avec VR

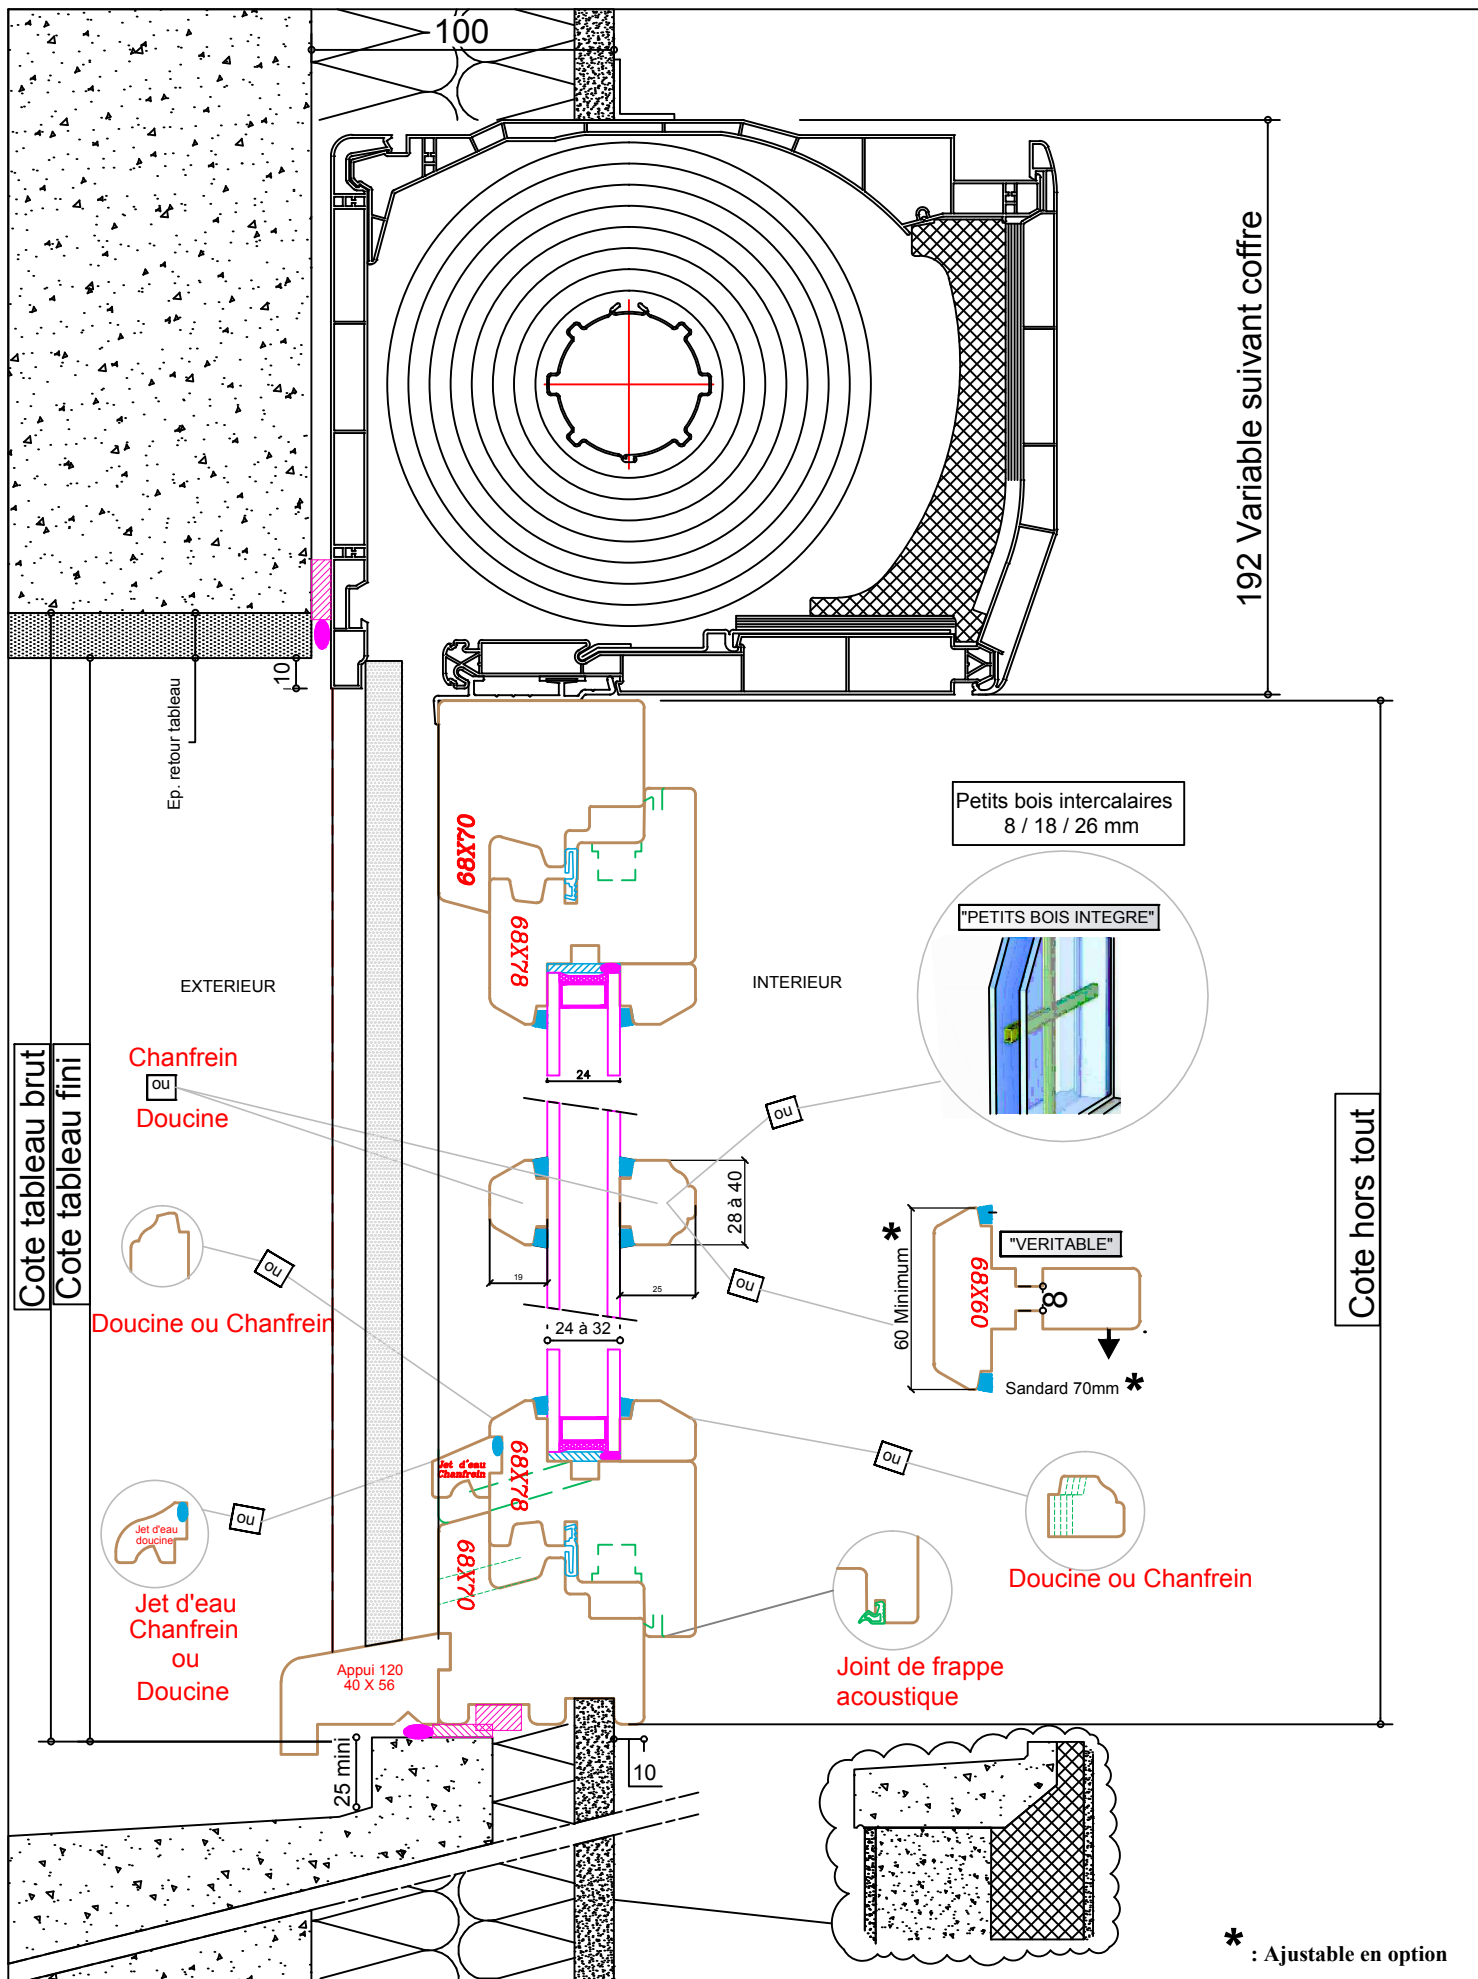

Lambert menuiserie

1.rue de l'ancien château - 10130 SAINT-PHAL info@lambert-menuiserie.fr
03 25 42 16 34 03 25 42 18 18

Echelle: 1/2,5

Coupe verticale

Système: Confort 68




Date: 29/10/2012

Page n° 13

**Pose en applique avec
dormant feuillure à brique**

Avec VR

POSE EN TUNNEL

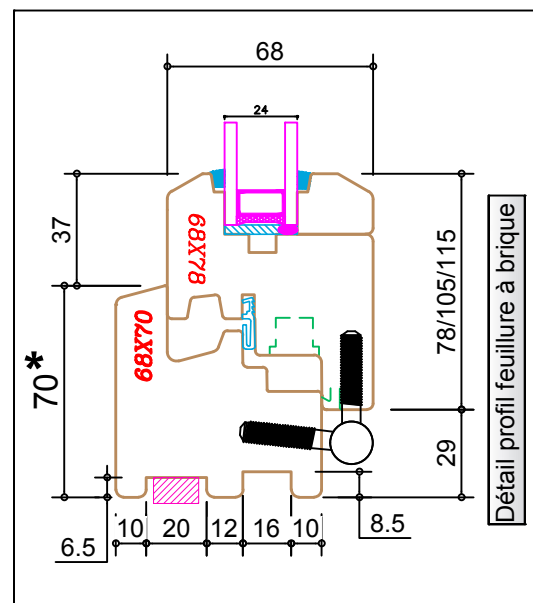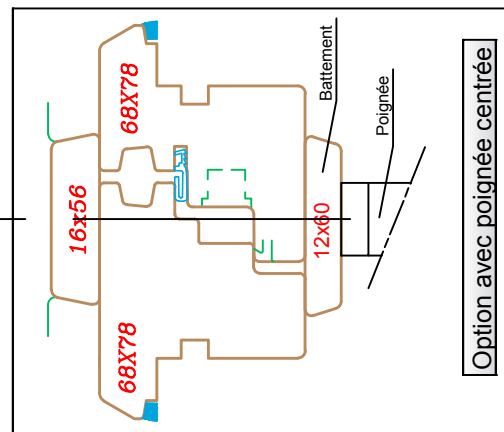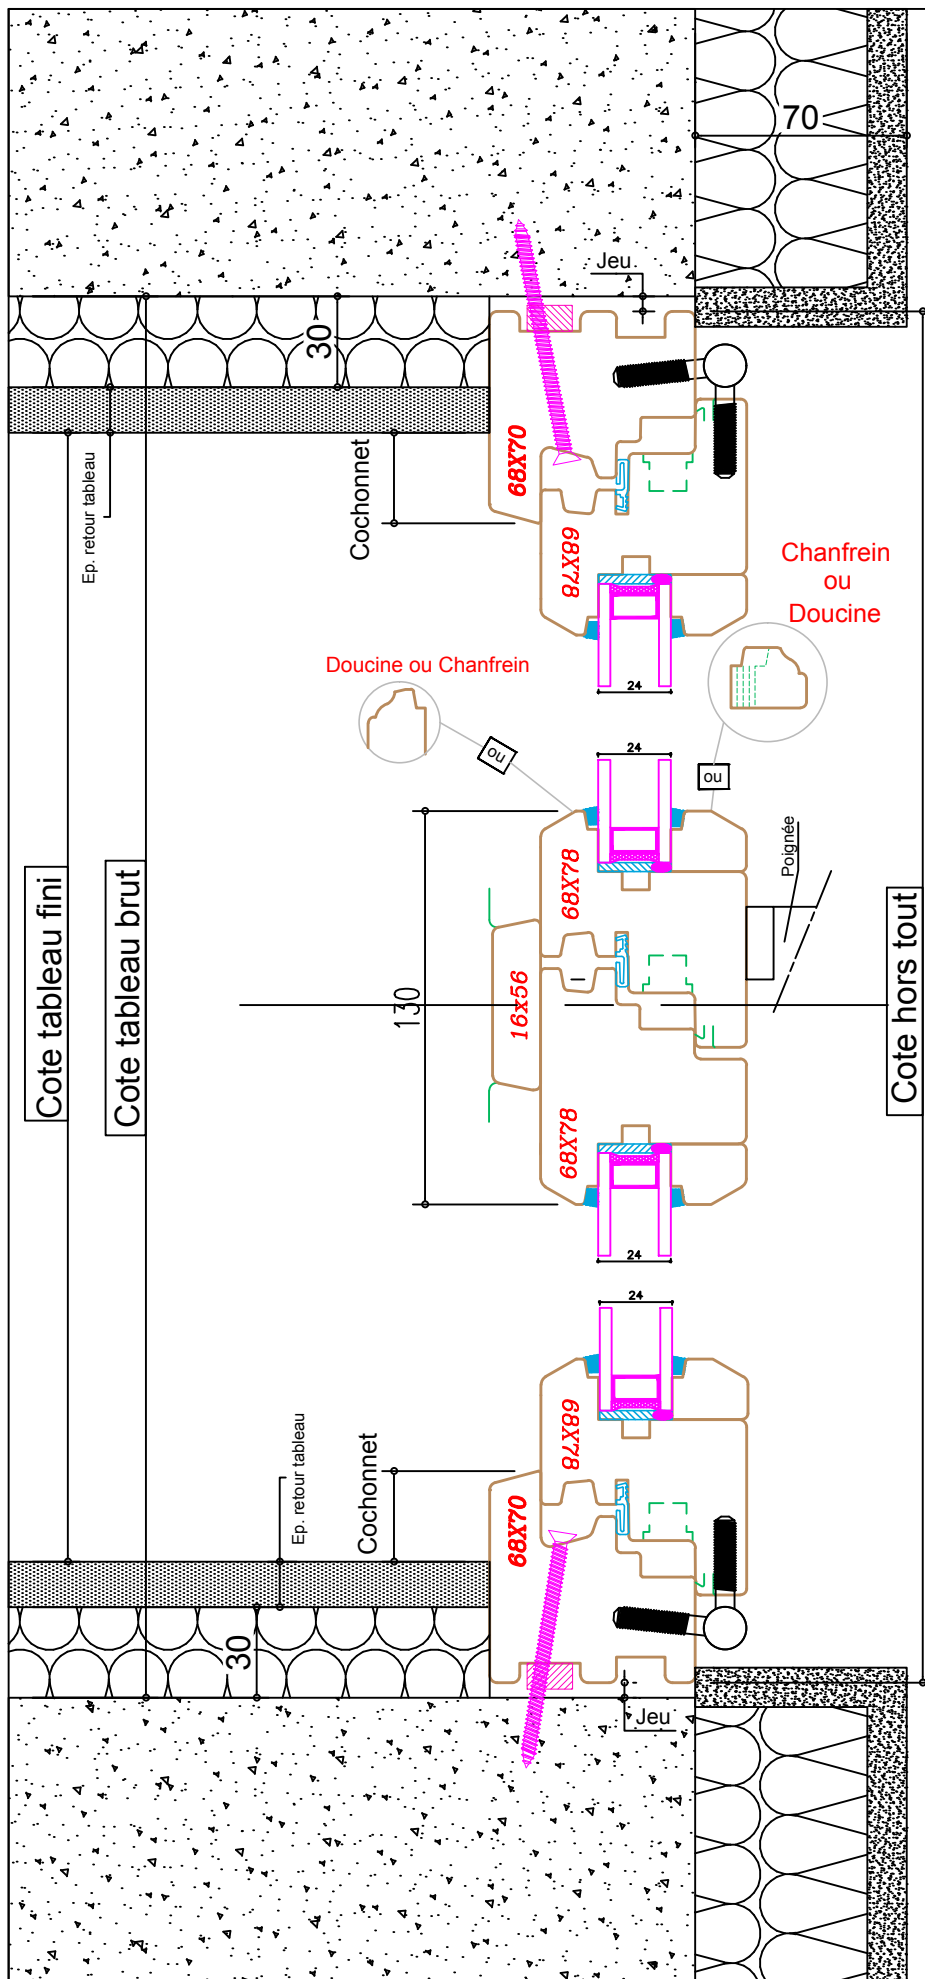

* : Ajustable en option



Lambert menuiserie

1.rue de l'ancien château - 10130 SAINT-PHAL info@lambert-menuiserie.fr
03 25 42 16 34 03 25 42 18 18

Echelle: 1/2,5

Coupe horizontale


Système: Confort 68

Date: 29/10/2012

Page n° 14

**Pose en tunnel avec
dormant feuille à brique**

Sans VR

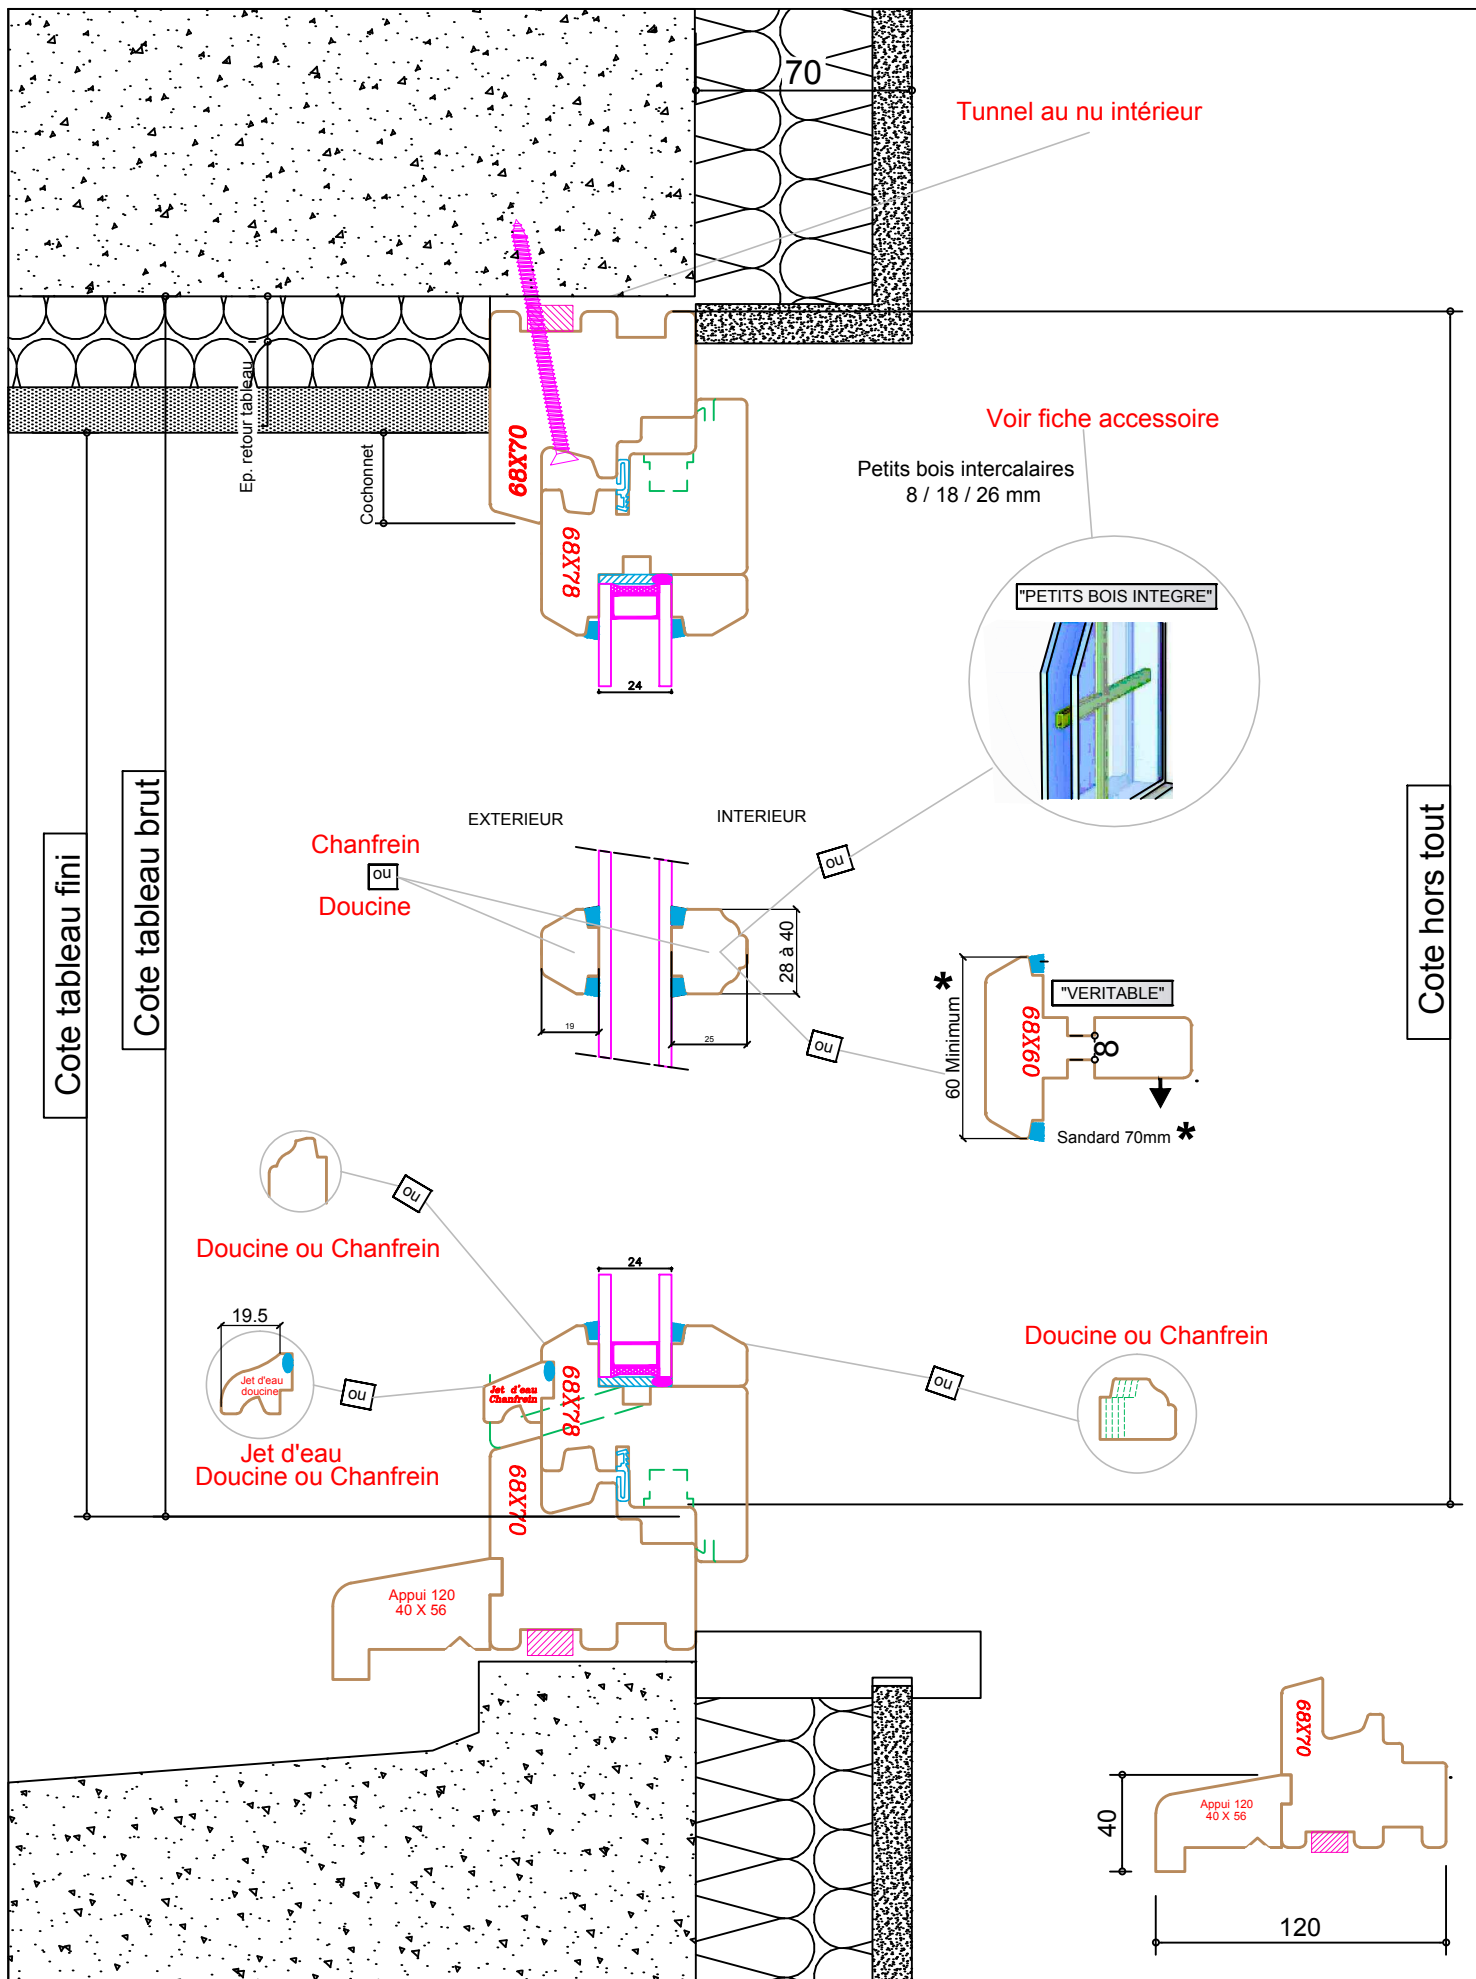

Lambert menuiserie

1.rue de l'ancien château - 10130 SAINT-PHAL info@lambert-menuiserie.fr
03 25 42 16 34 03 25 42 18 18

Echelle: 1/2,5

Coupe verticale




Système: Confort 68

Date: 29/10/2012

Page n° 15

**Pose en tunnel avec
dormant feuille à brique**

Sans VR

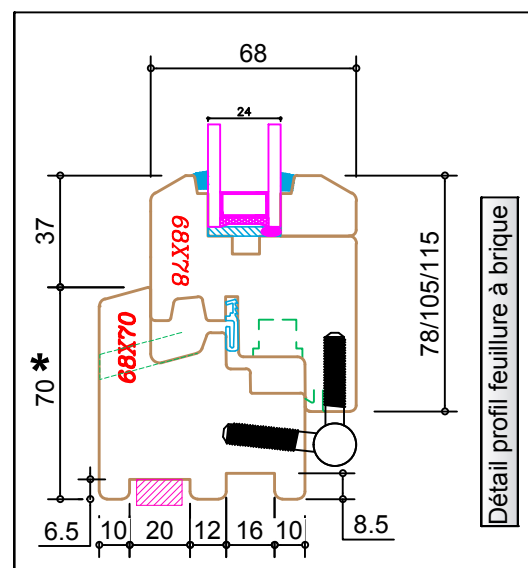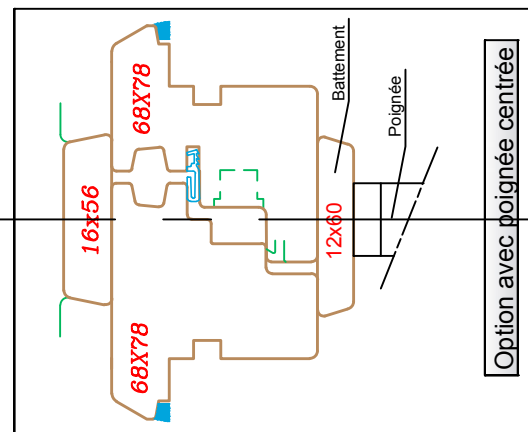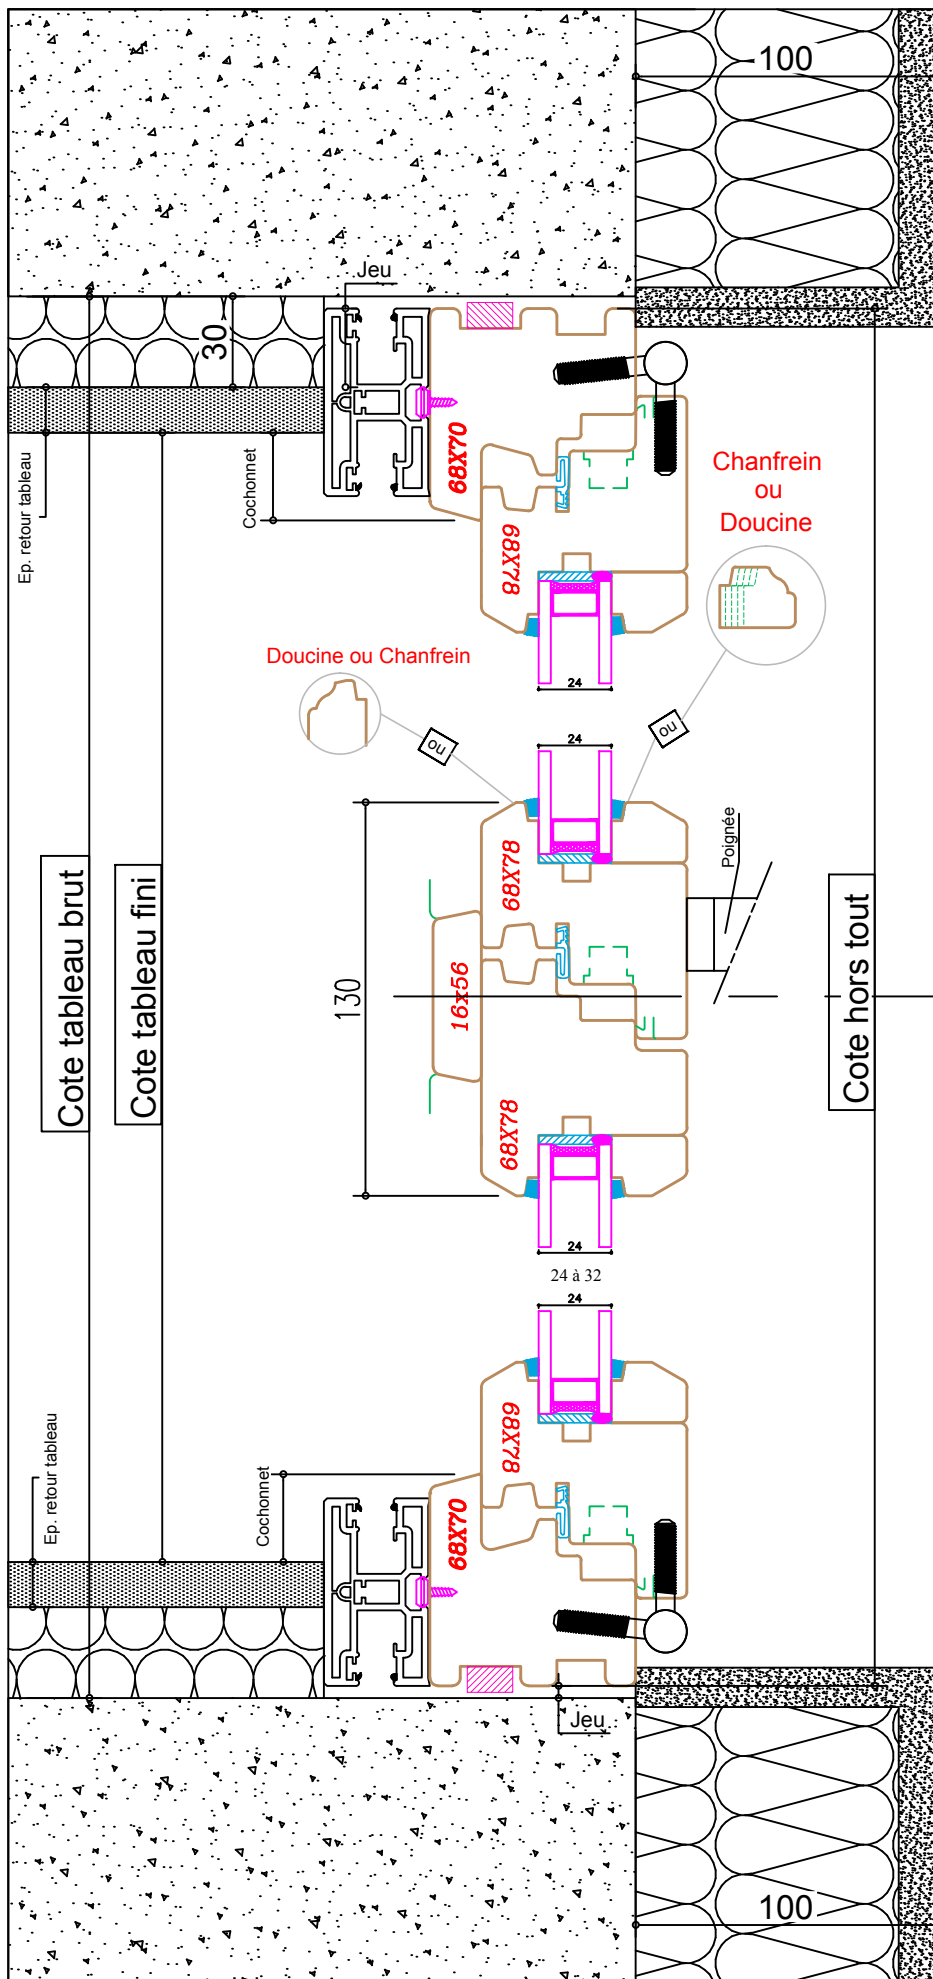

* : Ajustable en option



Lambert menuiserie

1.rue de l'ancien château - 10130 SAINT-PHAL info@lambert-menuiserie.fr
03 25 42 16 34 03 25 42 18 18

Echelle: 1/2,5

Coupe horizontale


Système: Confort 68

Date: 29/10/2012

Page n° 16

**Pose en tunnel avec
dormant feuille à brique**

Avec VR

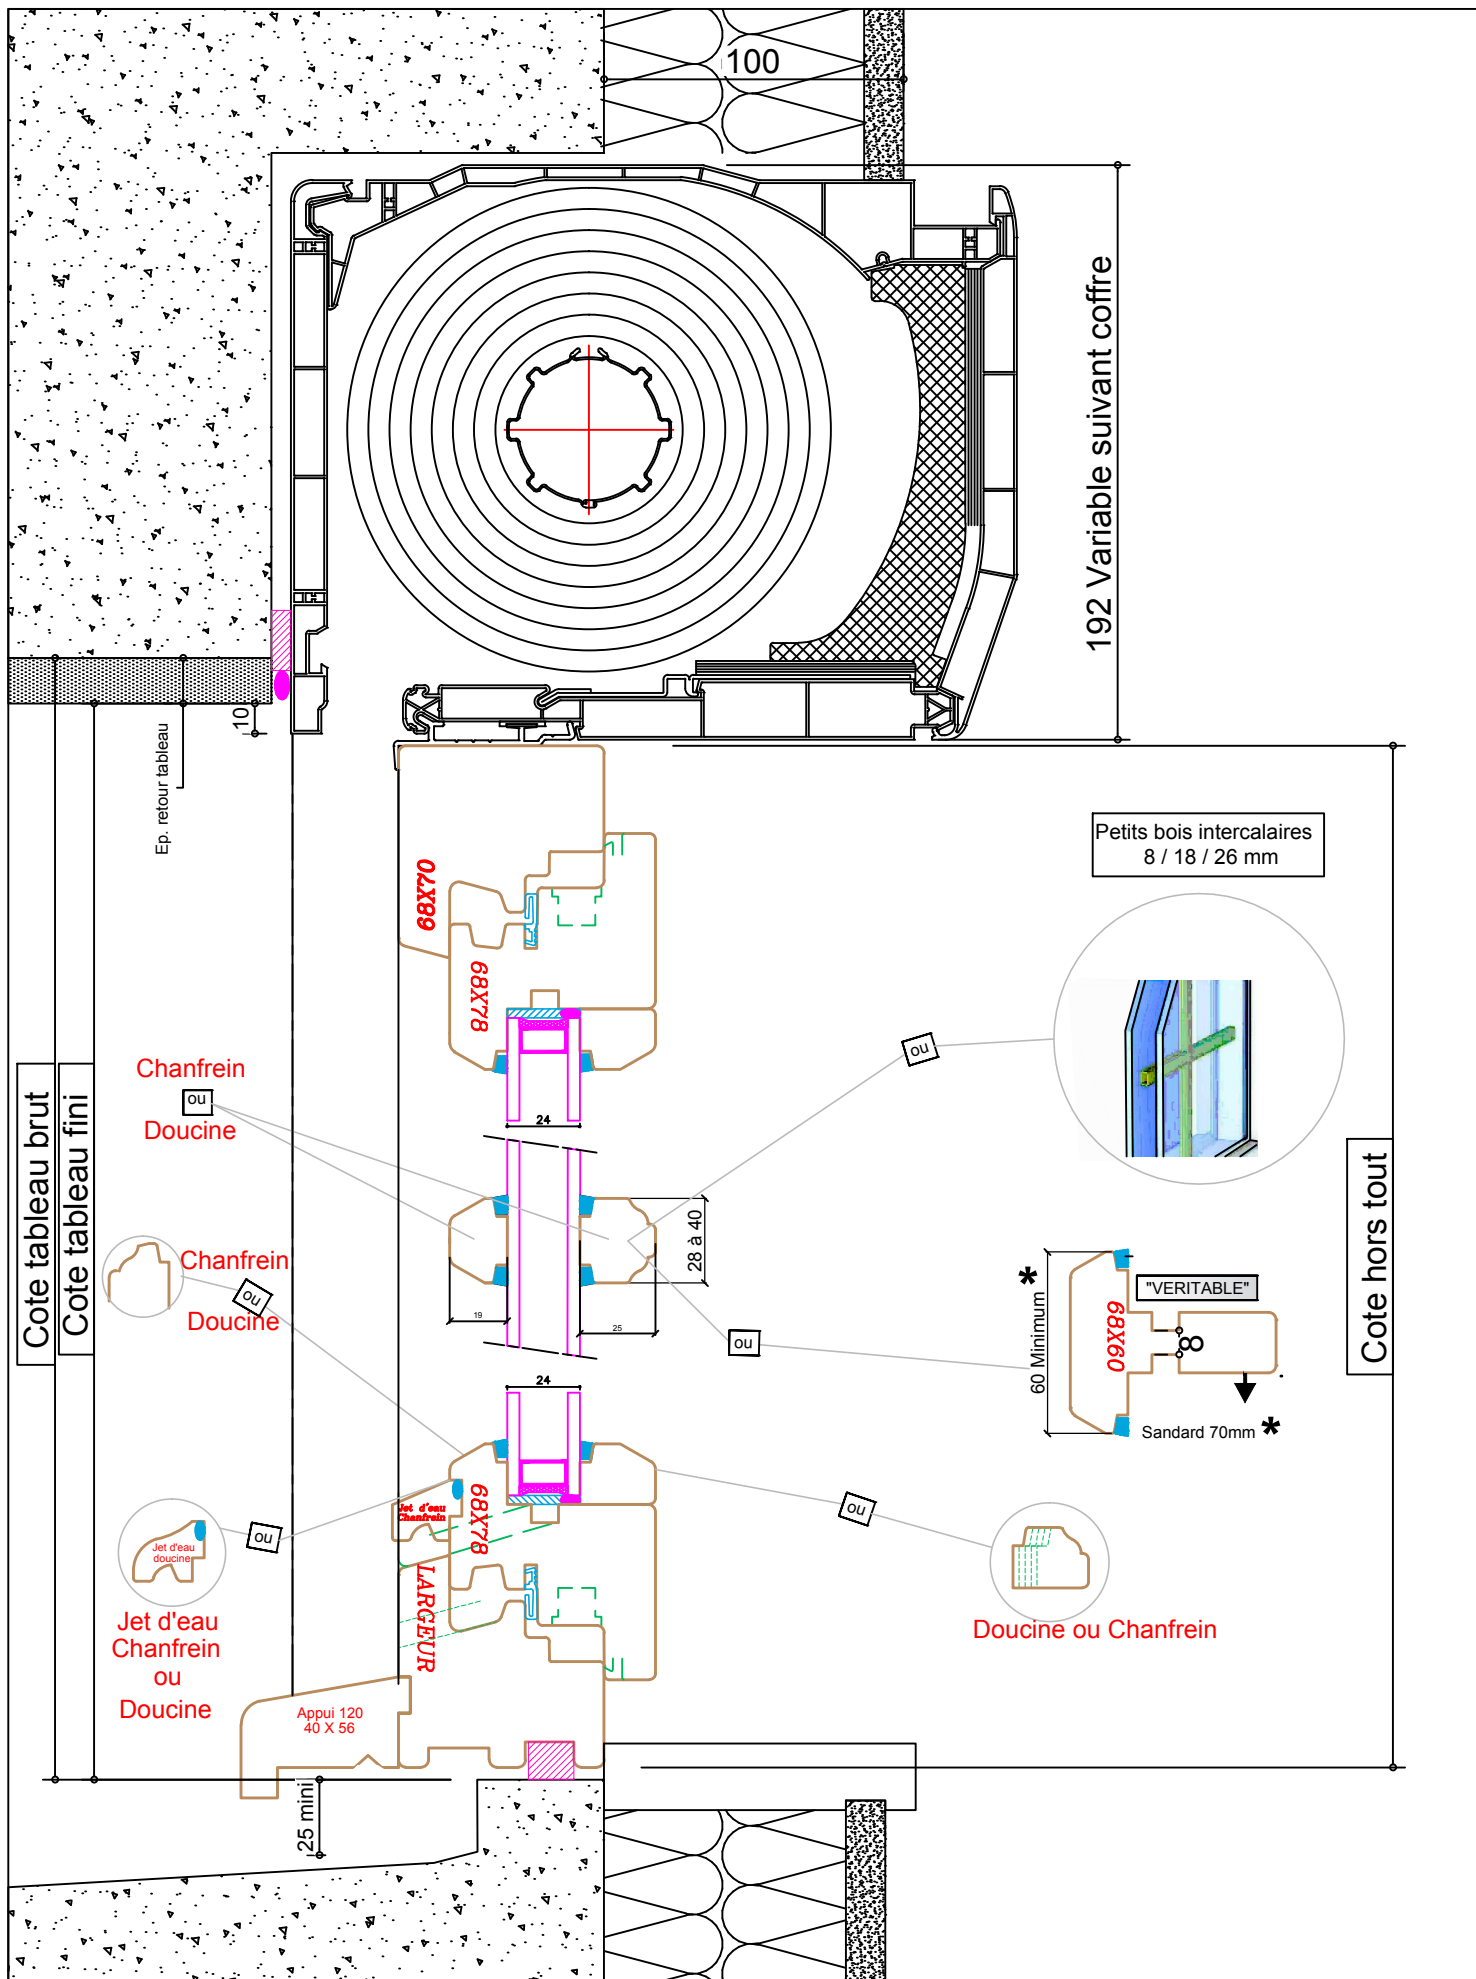

Lambert menuiserie

1.rue de l'ancien château - 10130 SAINT-PHAL info@lambert-menuiserie.fr
03 25 42 16 34 03 25 42 18 18

Echelle: 1/2,5

Coupe verticale

Système: Confort 68


Date: 29/10/2012

Page n° 17

**Pose en tunnel avec
dormant feuille à brique**

Avec VR

POSE EN FEUILLURE

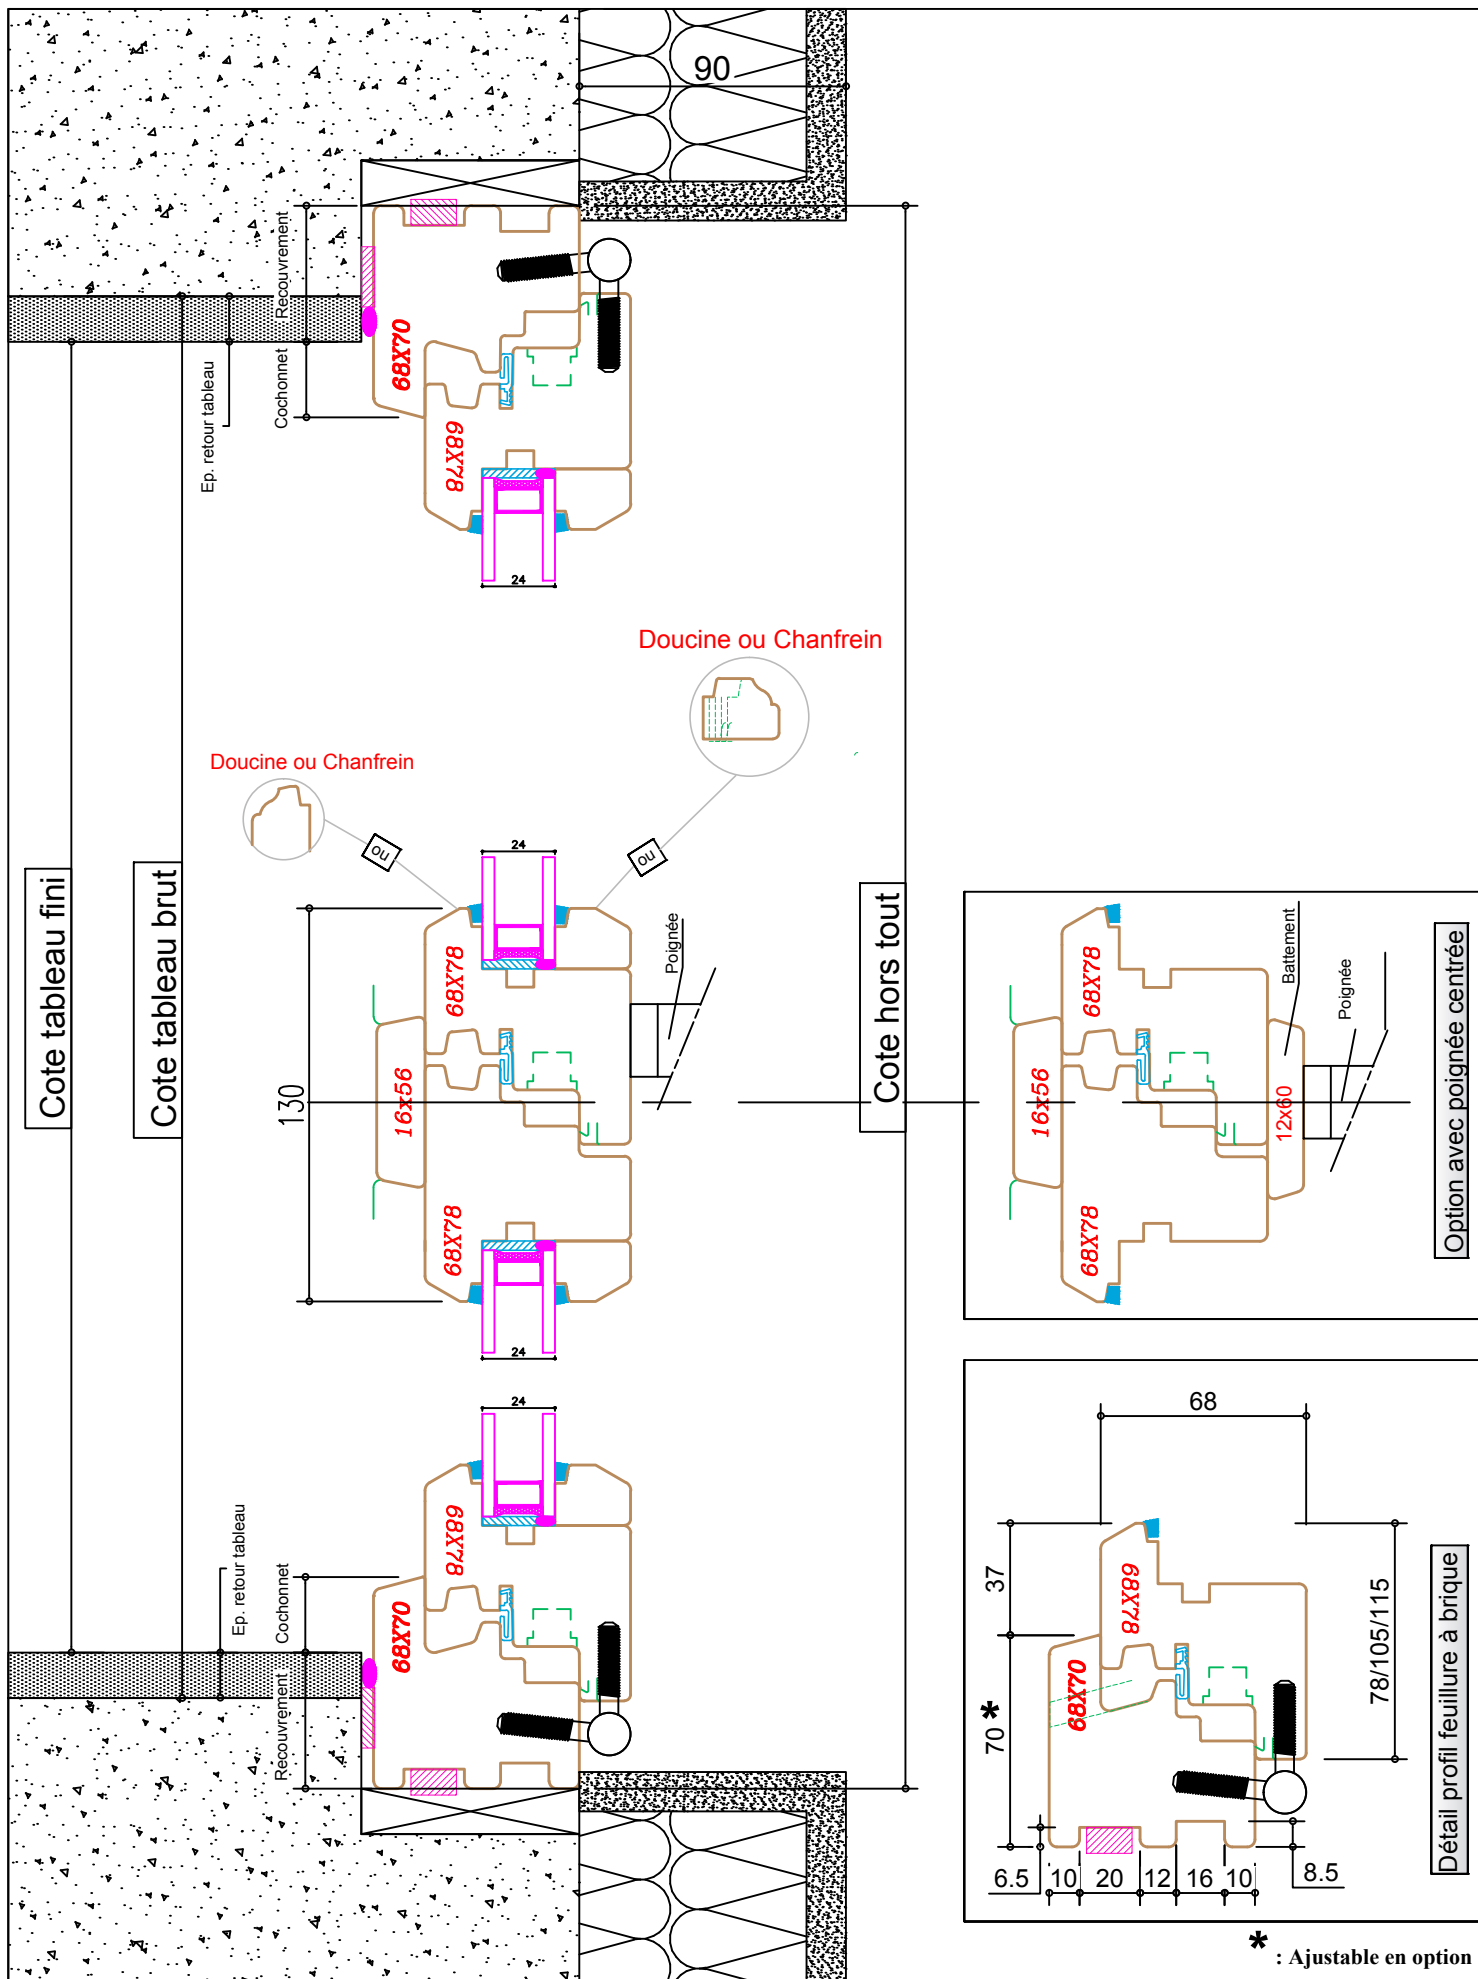

Lambert menuiserie

1.rue de l'ancien château - 10130 SAINT-PHAL info@lambert-menuiserie.fr
03 25 42 16 34 03 25 42 18 18

Echelle: 1/2,5

Coupe horizontale


Système: Confort 68

Date: 29/10/2012

Page n° 18

**Pose en feuillure avec
dormant feuille à brique**

sans VR

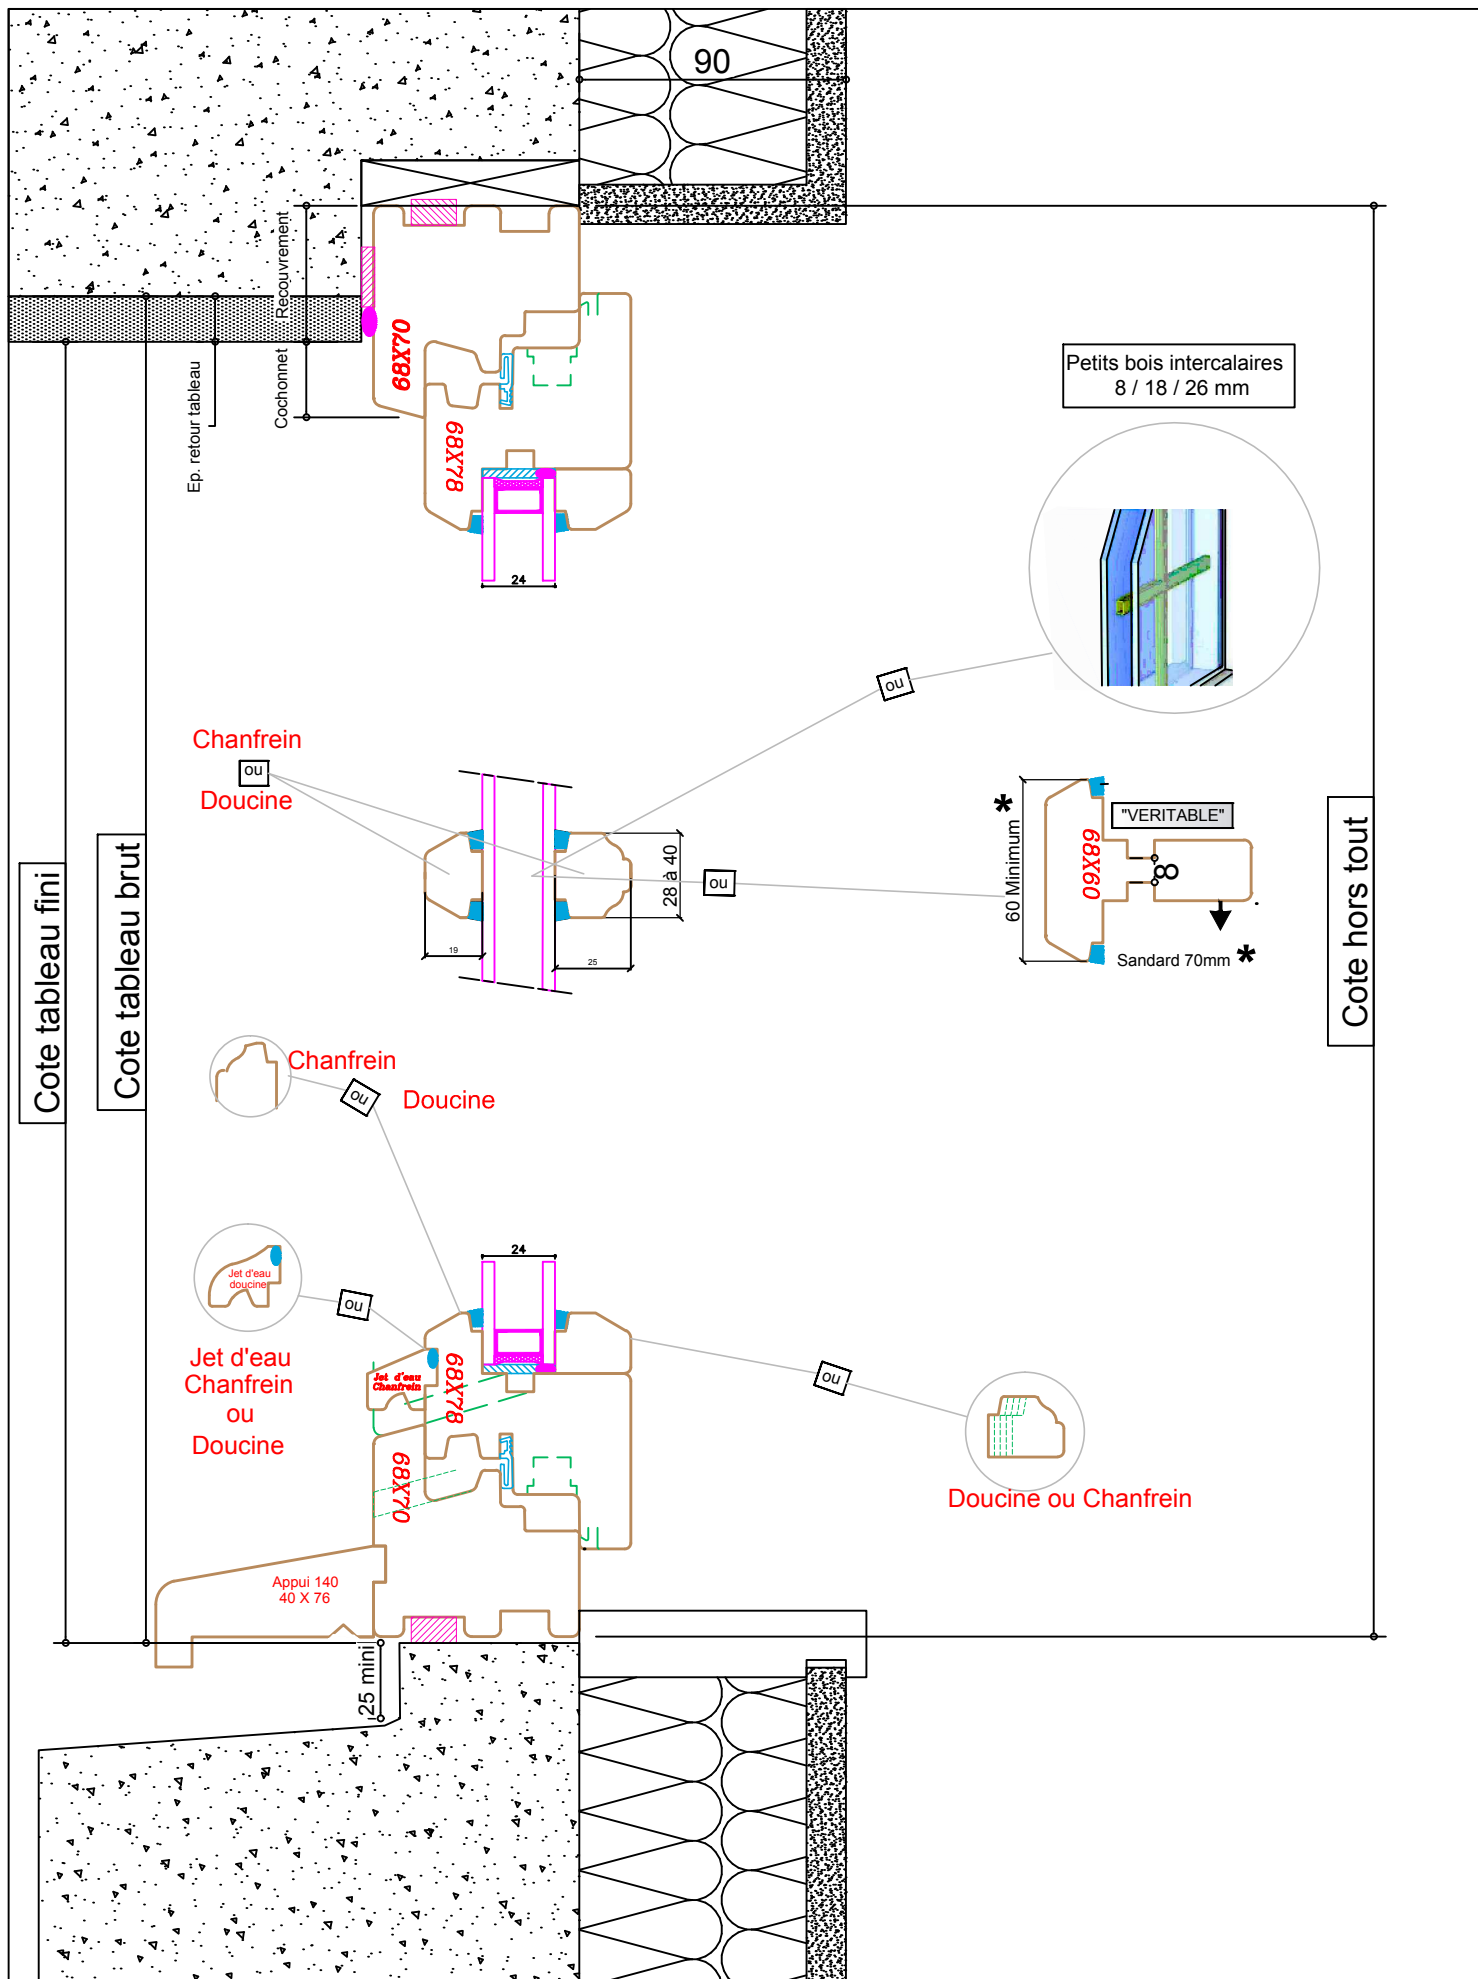

Lambert menuiserie

1.rue de l'ancien château - 10130 SAINT-PHAL info@lambert-menuiserie.fr
 ☎ 03 25 42 16 34 📠 03 25 42 18 18

Echelle: 1/2,5

Coupe verticale


Système: Confort 68

Date: 29/10/2012

Page n° 19

**Pose en feuillure avec
dormant feuille à brique**

sans VR

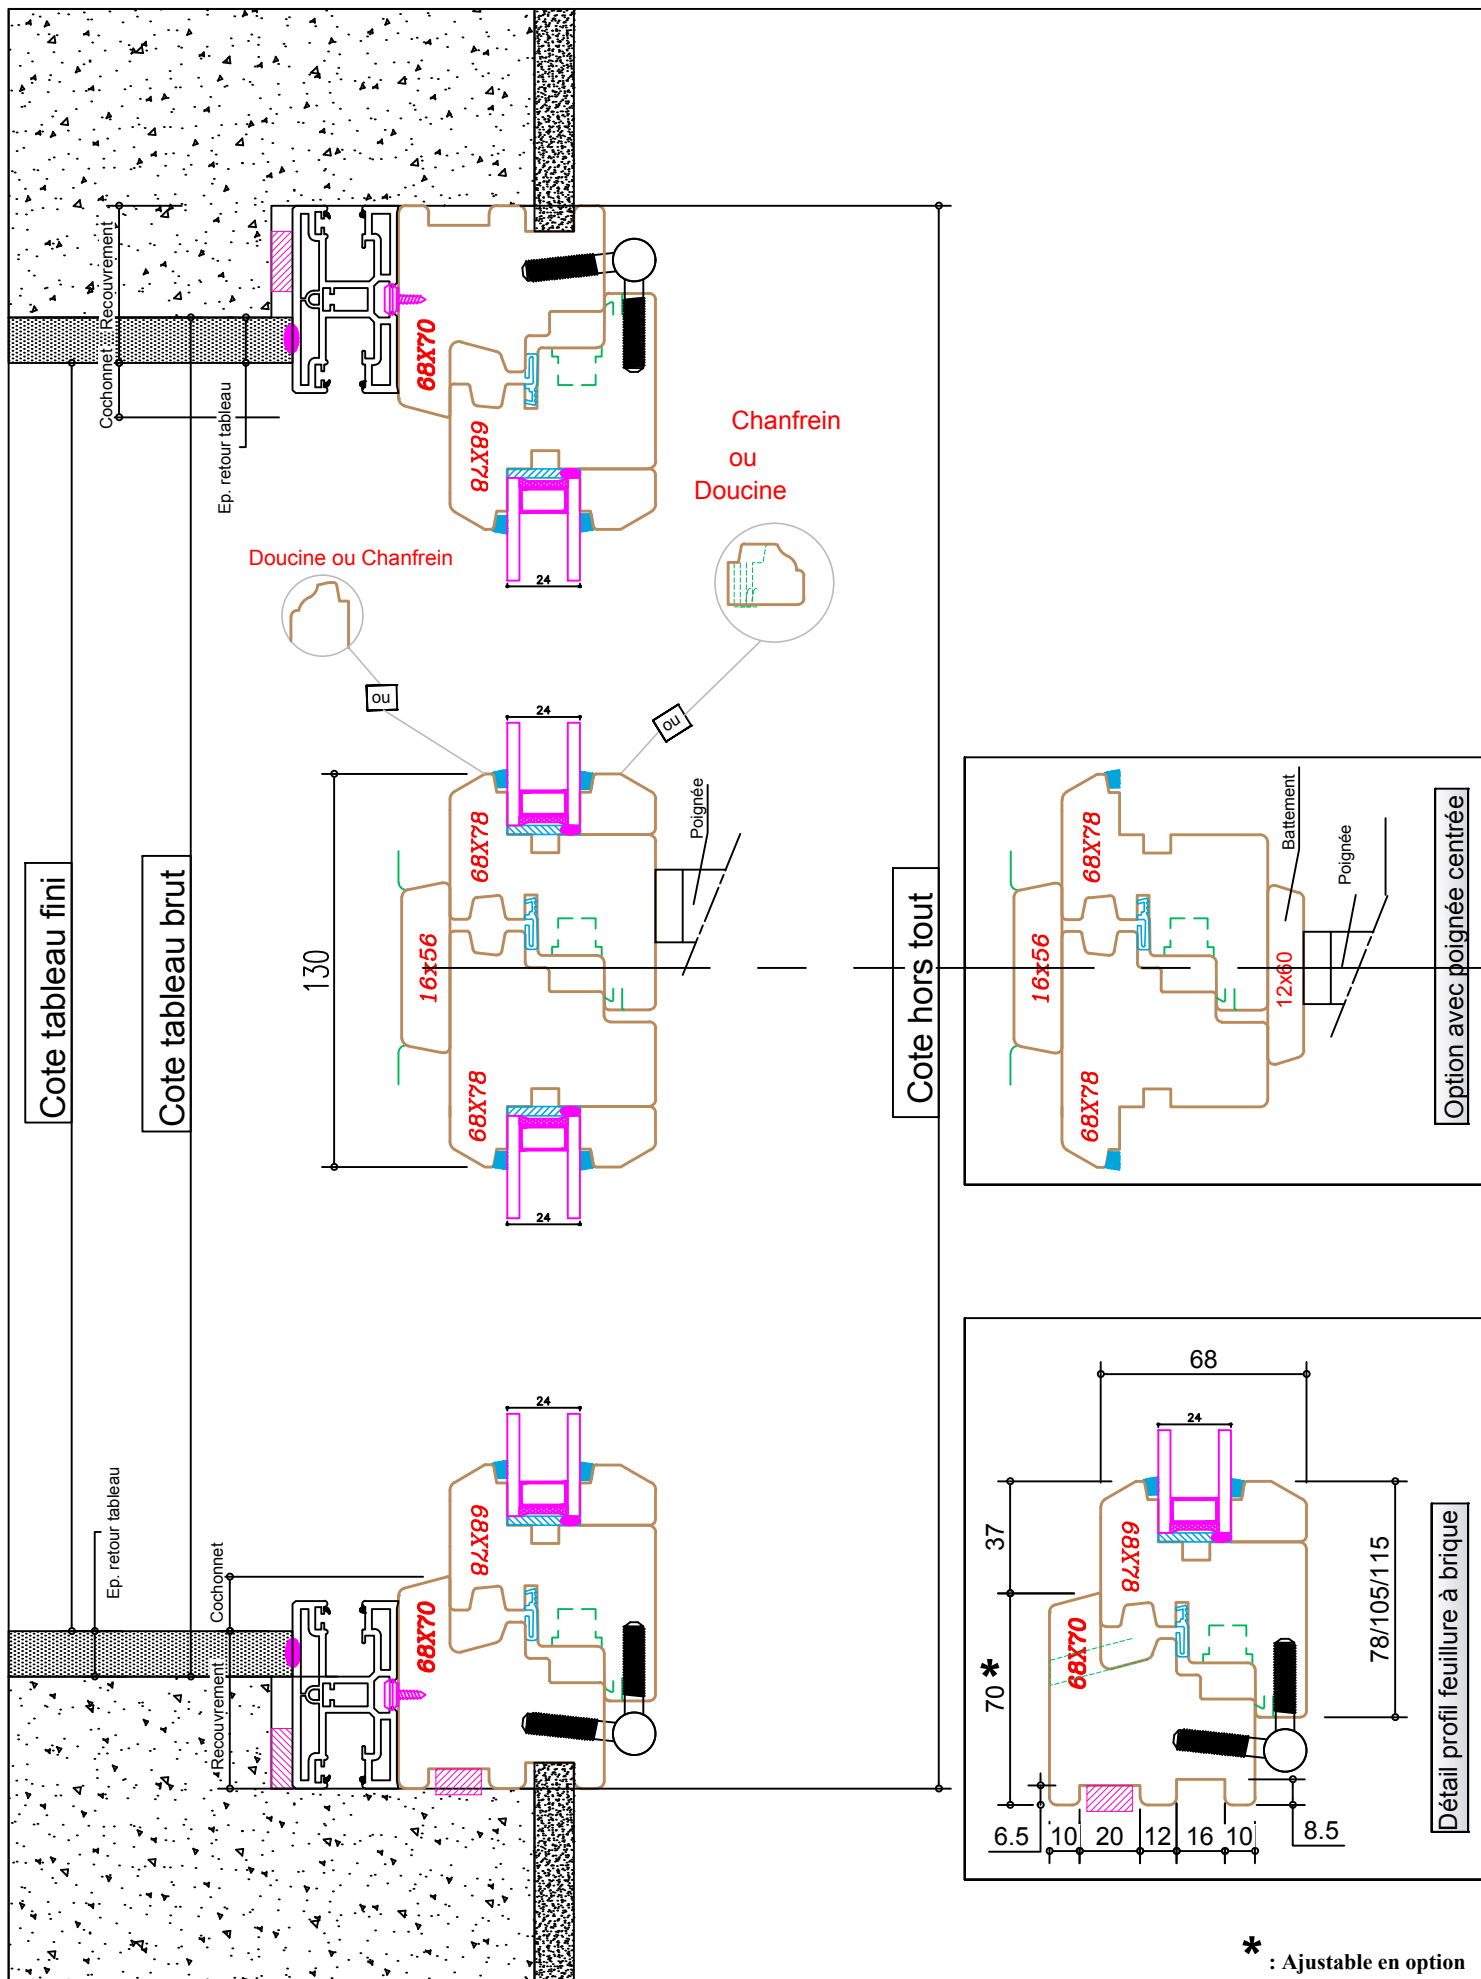

Lambert menuiserie

1.rue de l'ancien château - 10130 SAINT-PHAL info@lambert-menuiserie.fr
 ☎ 03 25 42 16 34 📠 03 25 42 18 18

Echelle: 1/2,5

Coupe horizontale


Système: Confort 68

Date: 29/10/2012

Page n° 20

**Pose en feuillure avec
dormant feuille à brique**

Avec VR

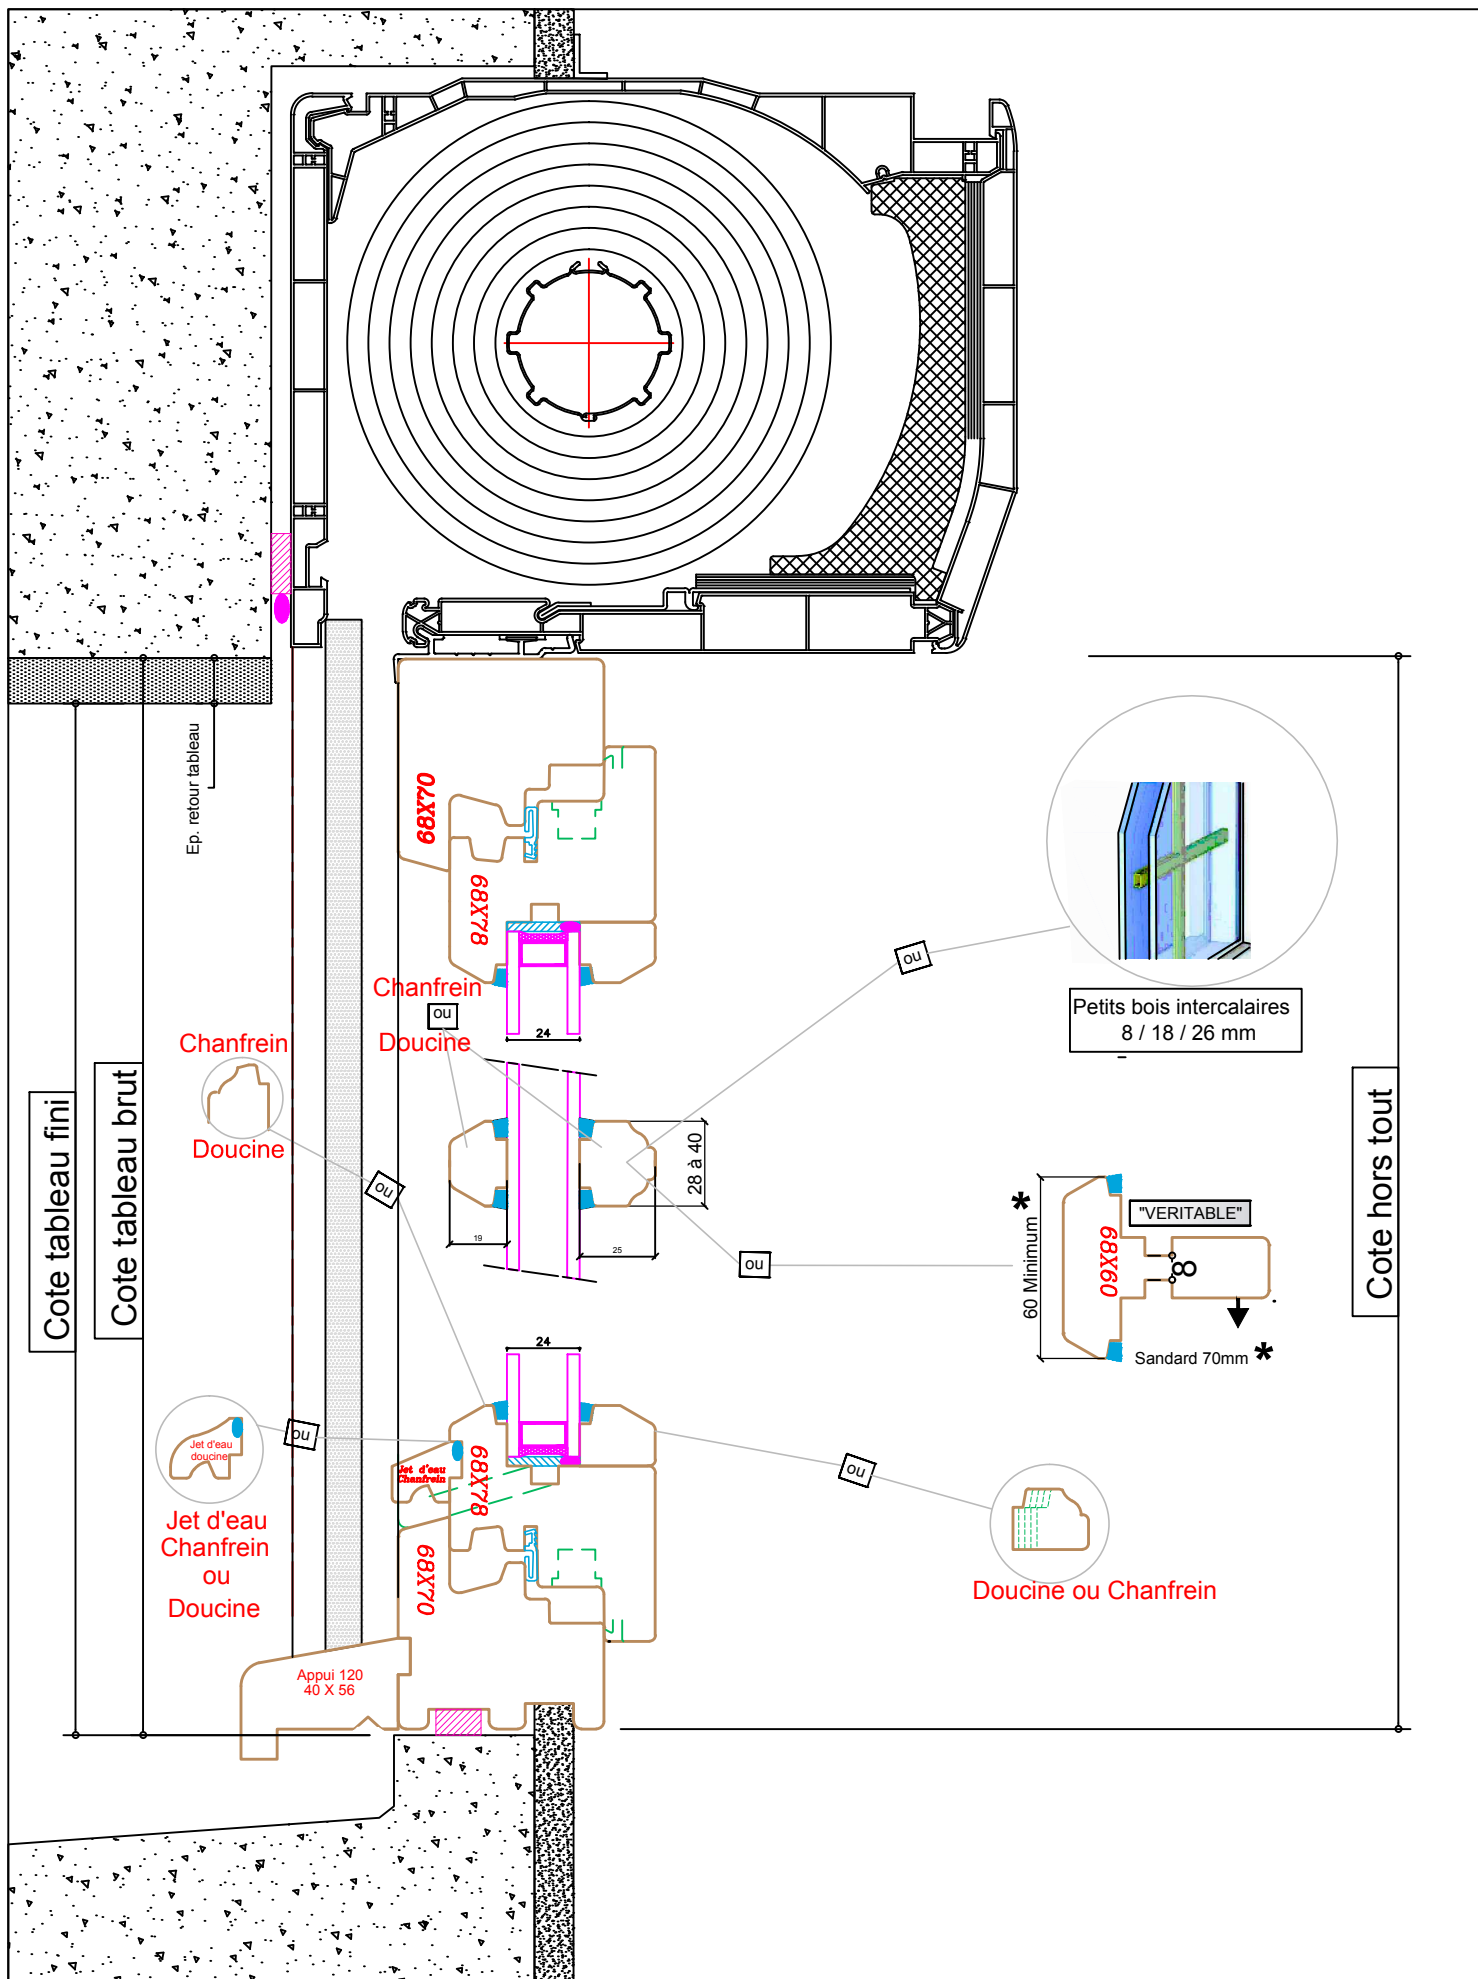

Lambert menuiserie

1.rue de l'ancien château - 10130 SAINT-PHAL info@lambert-menuiserie.fr
 ☎ 03 25 42 16 34 📠 03 25 42 18 18

Echelle: 1/2,5

Coupe verticale

Système: Confort 68


Date: 29/10/2012

Page n° 21

**Pose en feuillure avec
dormant feuille à brique**

avec VR

POSE EN RENOVATION

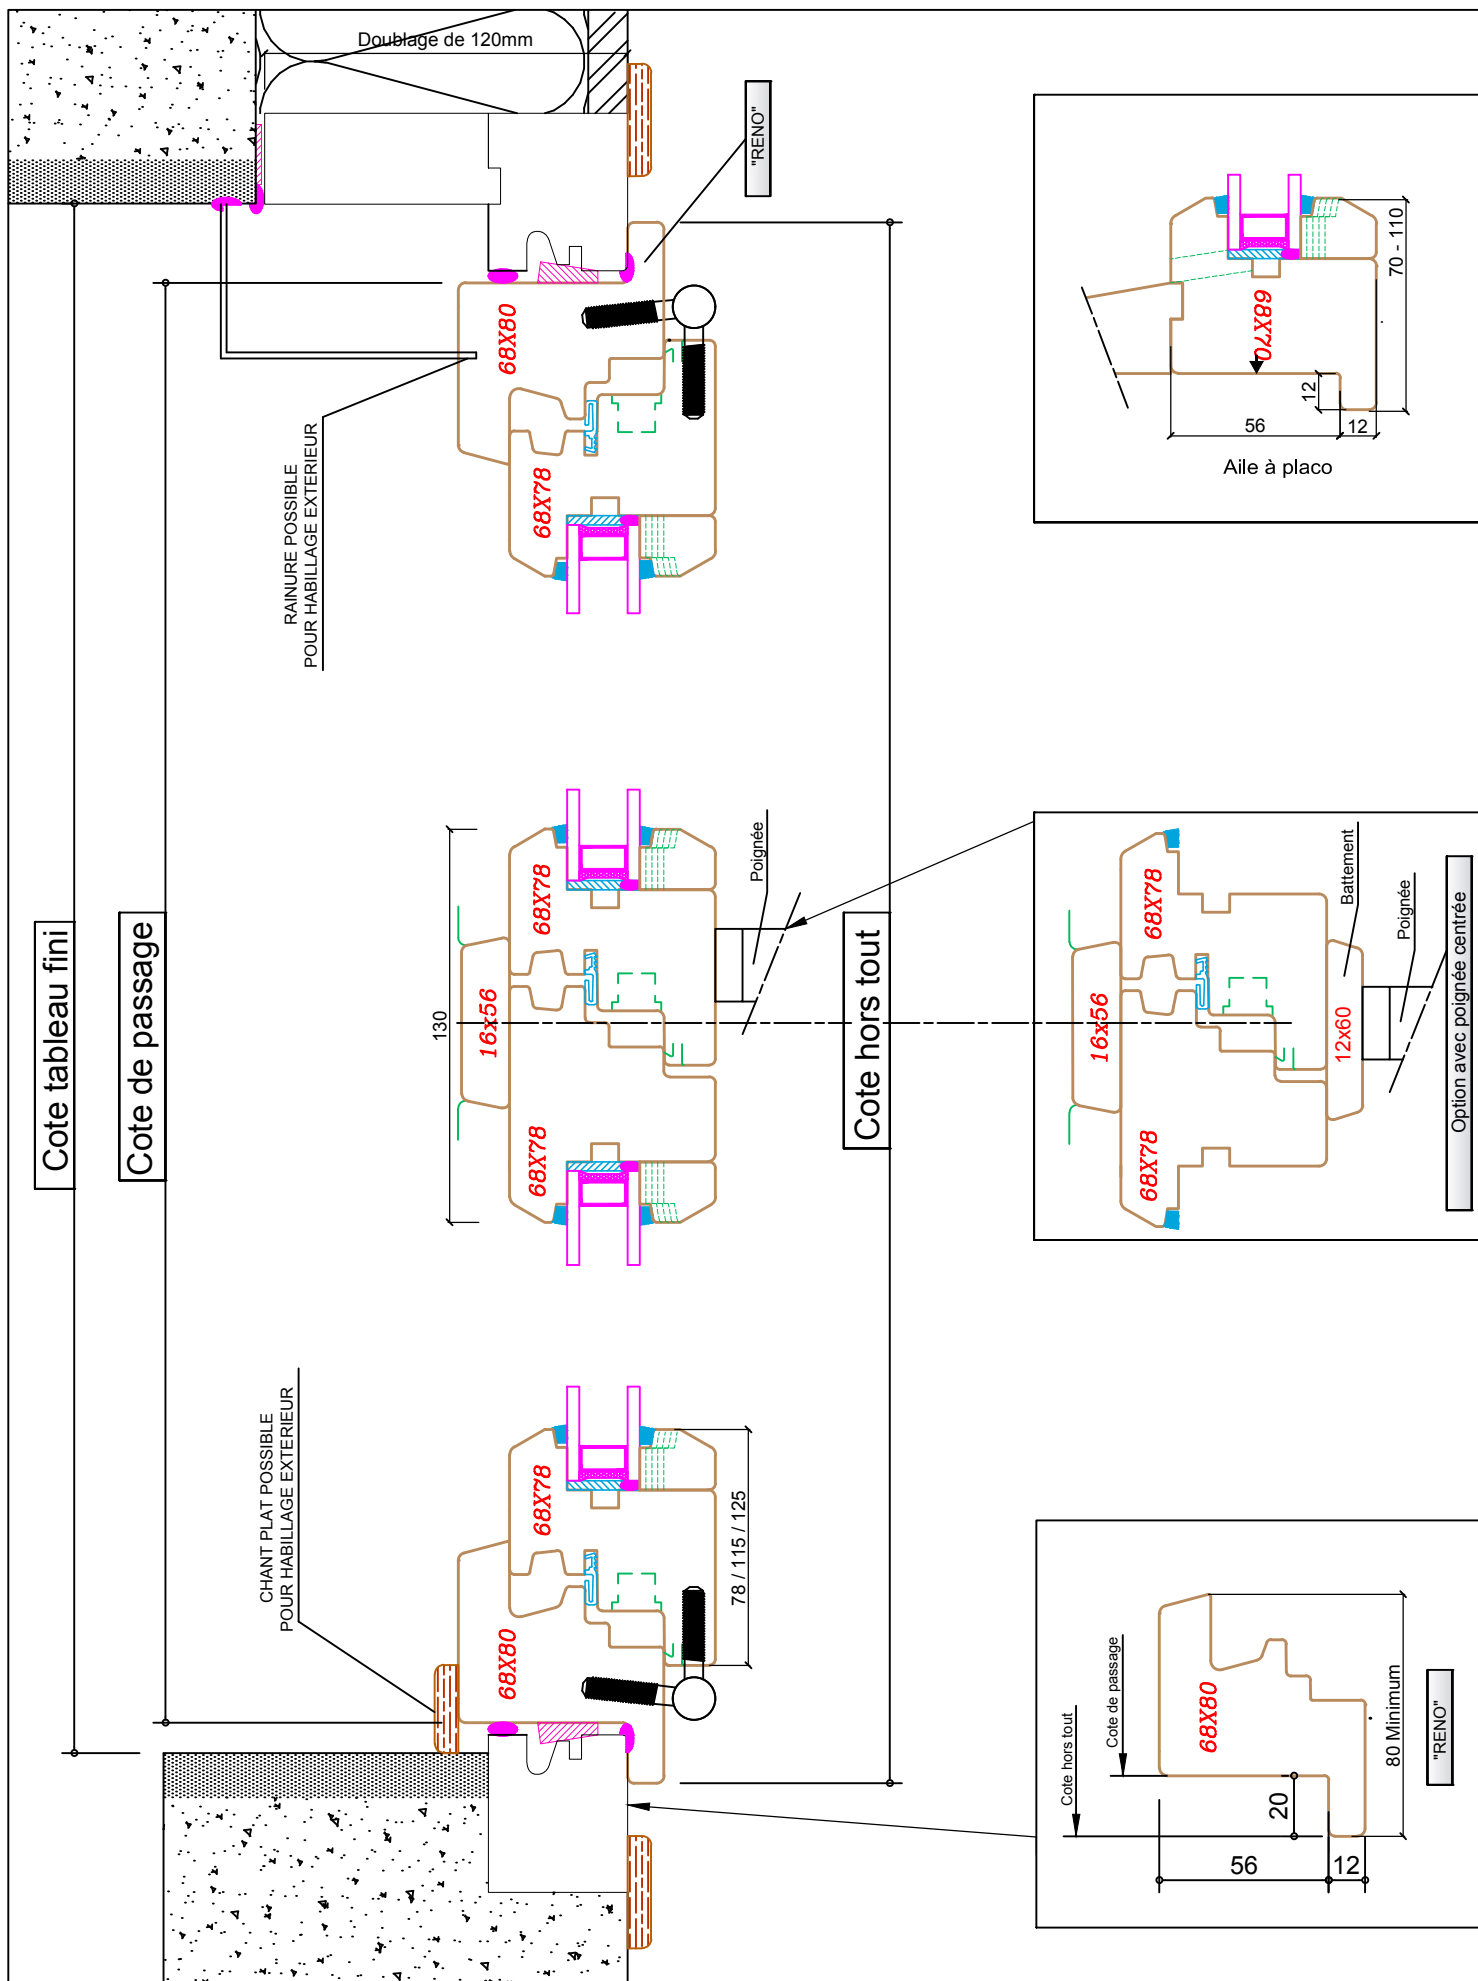

Lambert menuiserie

1.rue de l'ancien château - 10130 SAINT-PHAL info@lambert-menuiserie.fr
03 25 42 16 34 03 25 42 18 18

Echelle: 1/2,5

Coupe horizontale

Système: Confort 68


Date: 29/10/2012

Page n° 22

Pose en rénovation

avec aile 20mm

POSE SUR PRECADRE EXTERIEUR

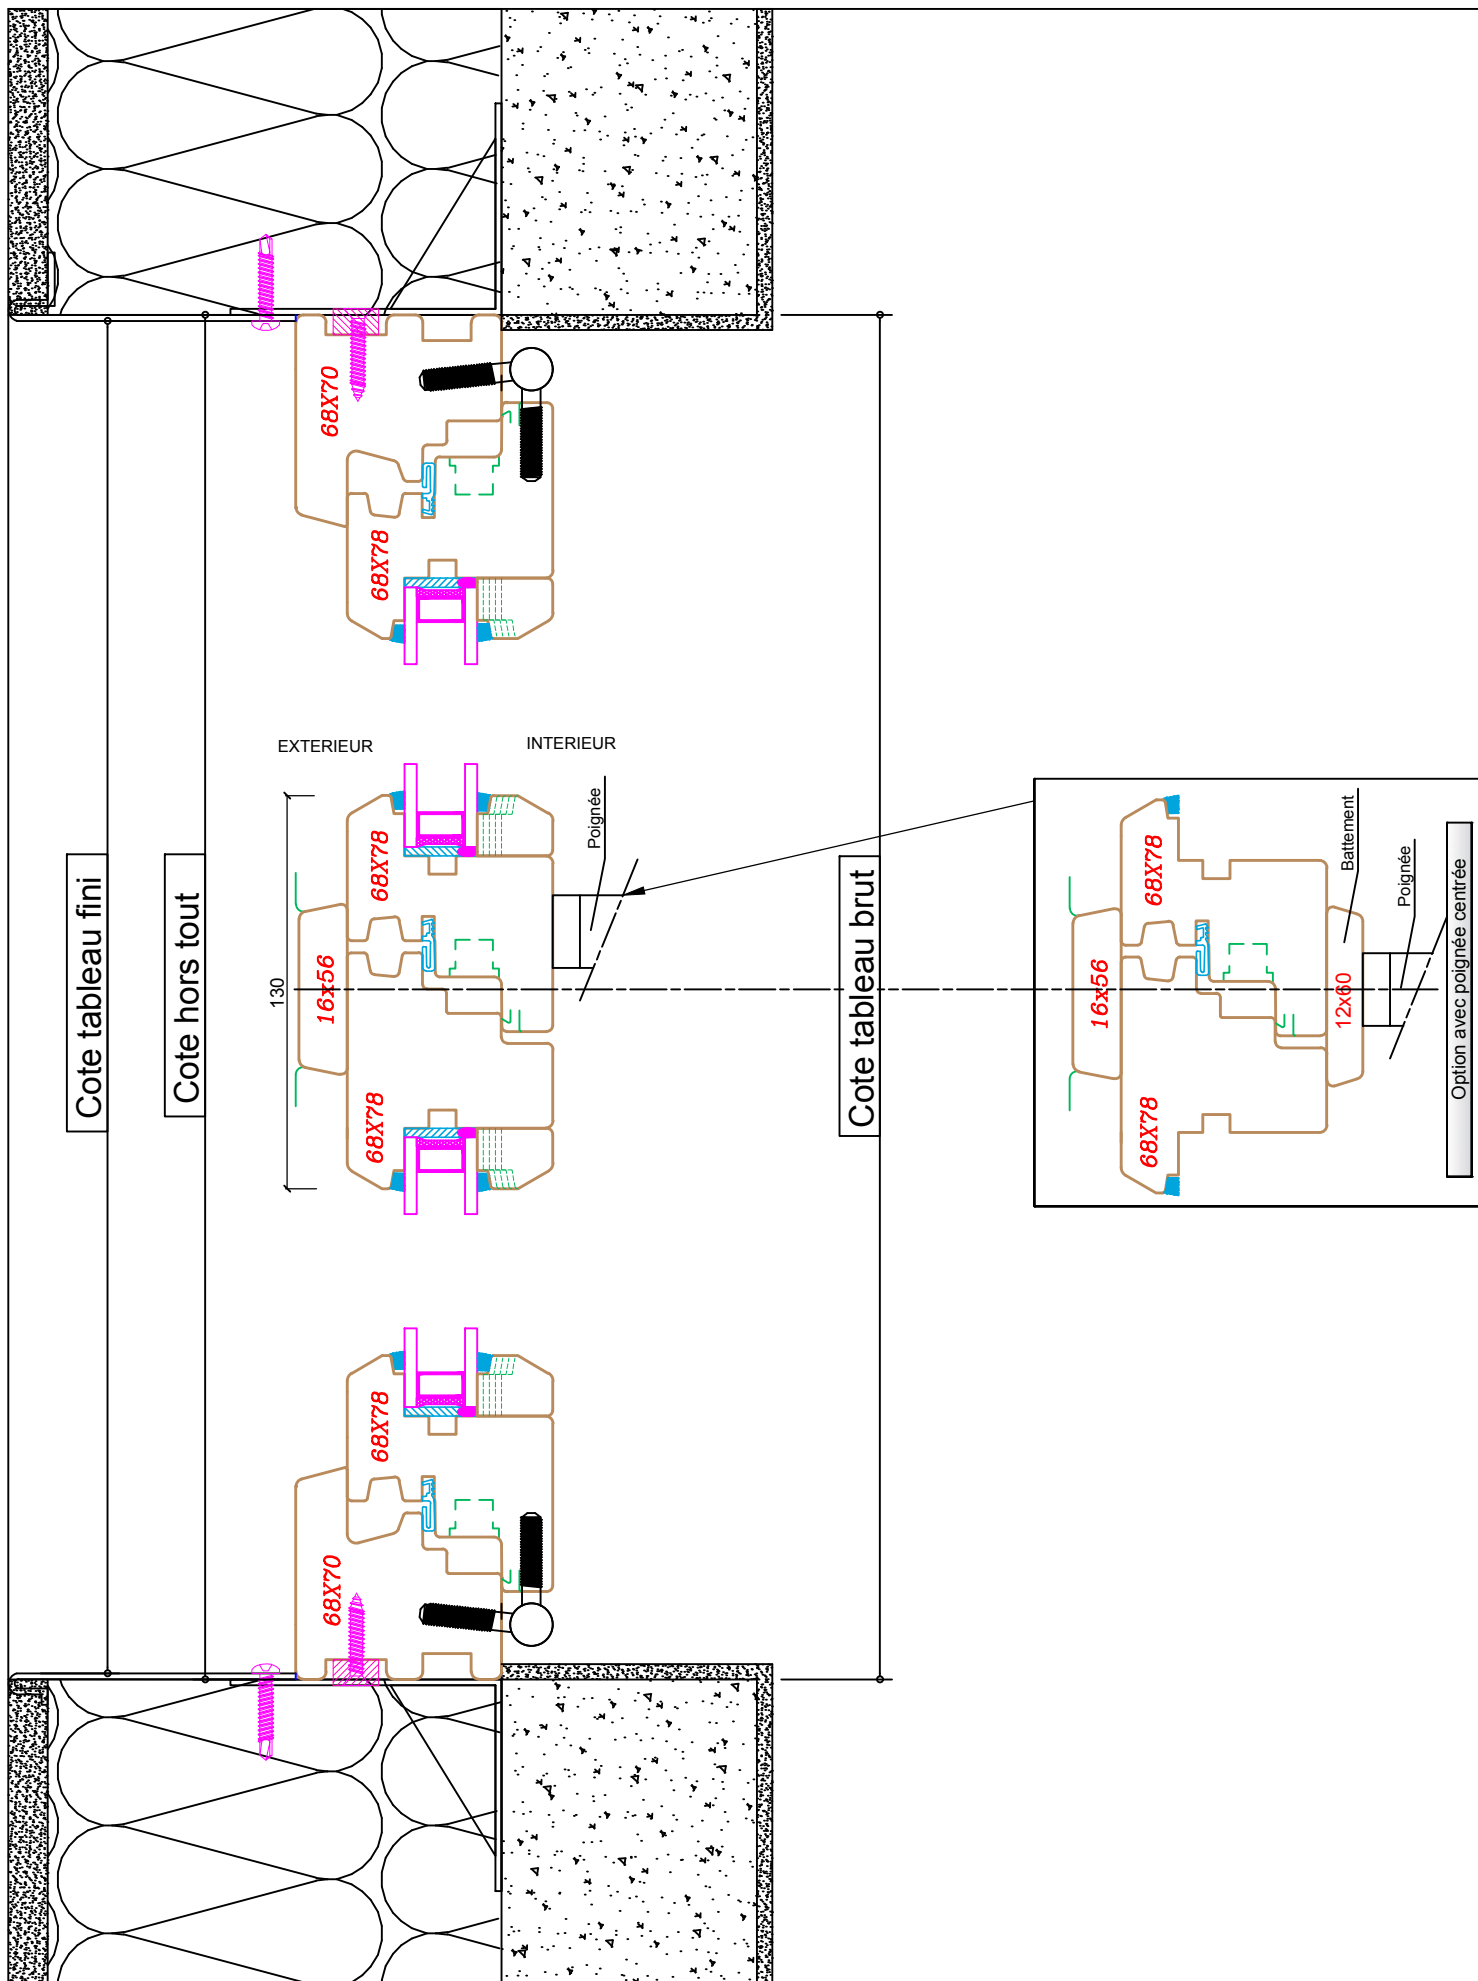

Lambert menuiserie

1.rue de l'ancien château - 10130 SAINT-PHAL info@lambert-menuiserie.fr
 ☎ 03 25 42 16 34 📠 03 25 42 18 18

Echelle: 1/2,5

Coupe horizontale


Système: Confort 68

Date: 29/10/2012

Page n° 24

Pose sur précadre extérieur

sans VR

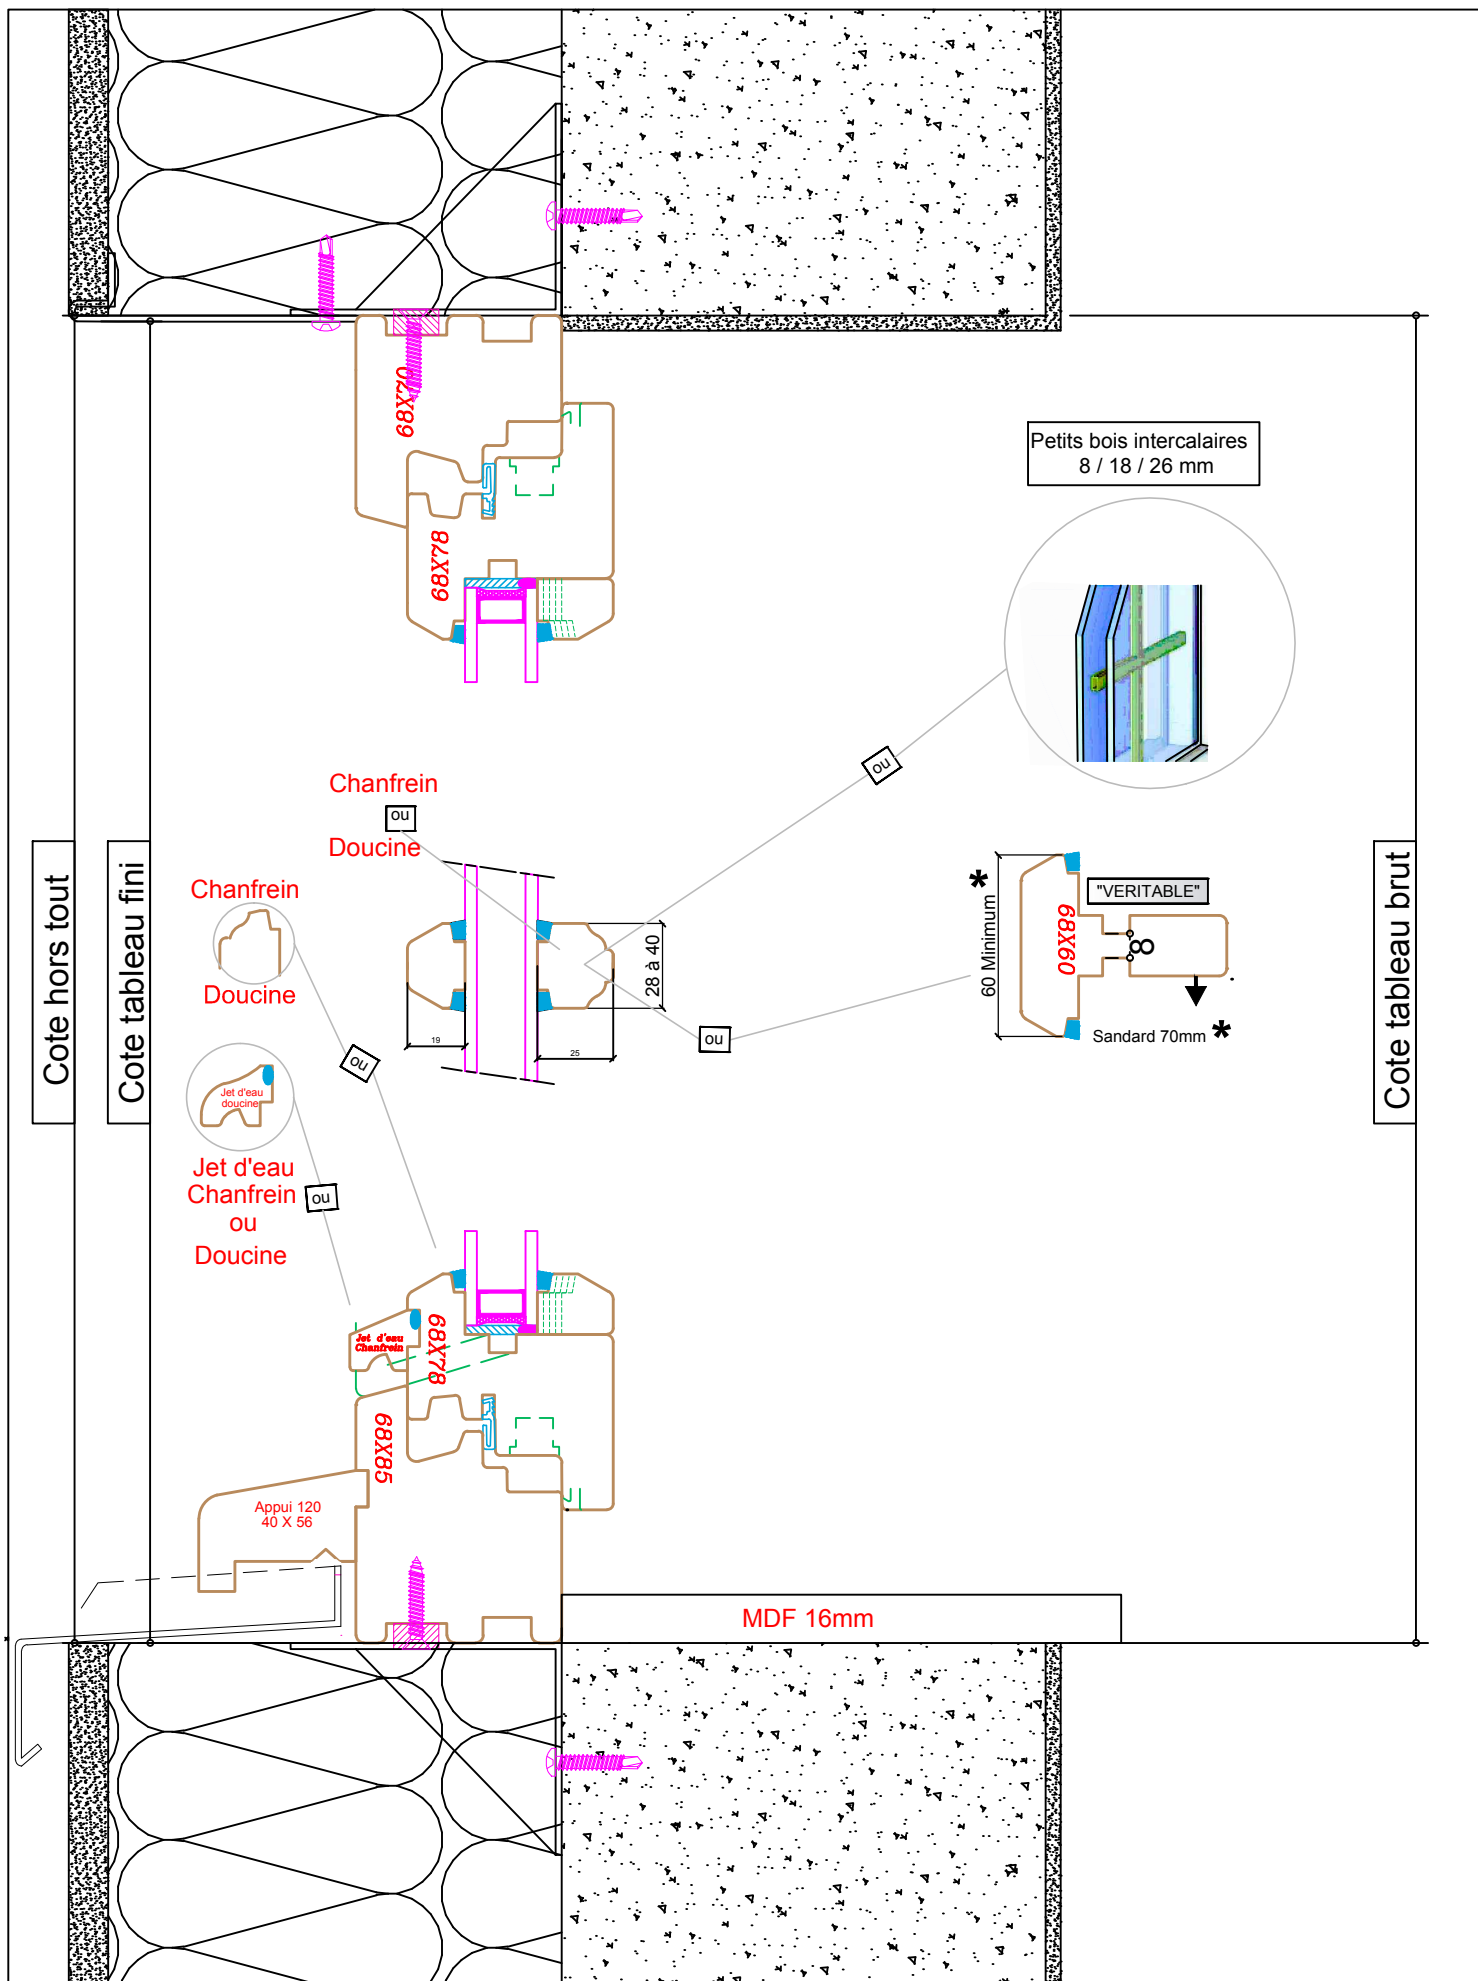

Lambert menuiserie

1.rue de l'ancien château - 10130 SAINT-PHAL info@lambert-menuiserie.fr
 ☎ 03 25 42 16 34 📠 03 25 42 18 18

Echelle: 1/2,5

Coupe verticale

Système: Confort 68

Date: 29/10/2012

Page n° 25



Pose sur précadre extérieur

sans VR



ACCESSOIRES

PROFILS "DORMANT"



PROFILS "DORMANT FIXE" (feuilleure à verre)

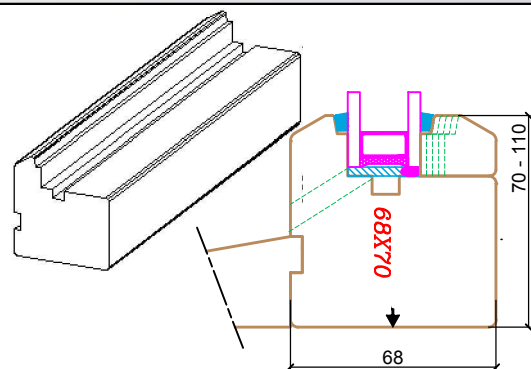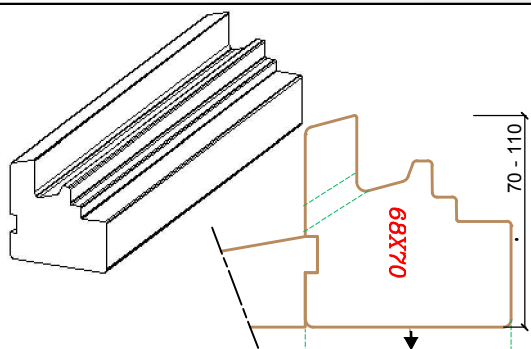



DORMANT "STANDARD"

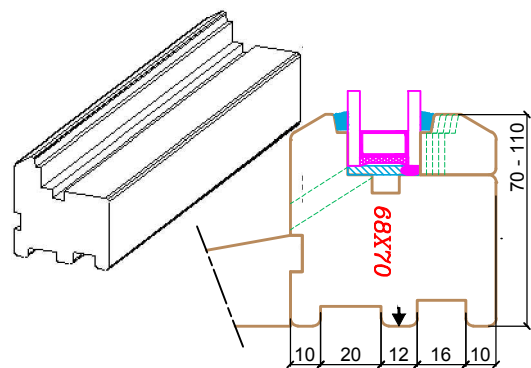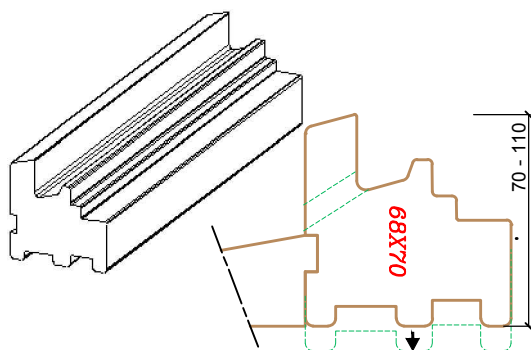

DORMANT "FEUILLURE A BRIQUE"

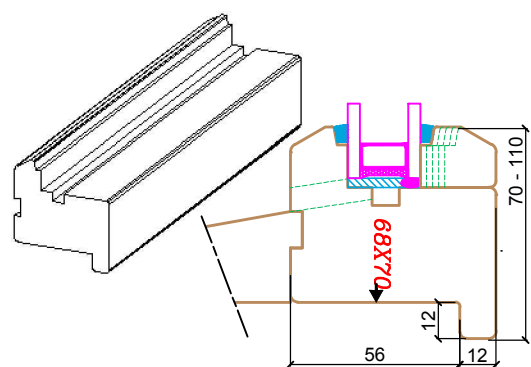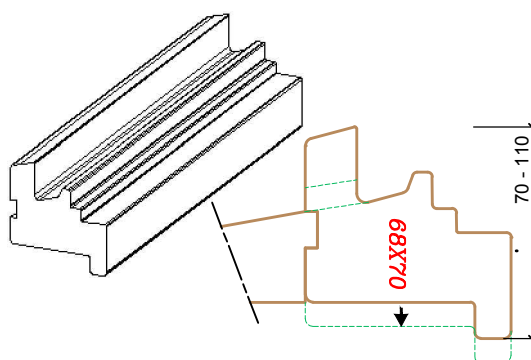

DORMANT "AILE A PLACO"

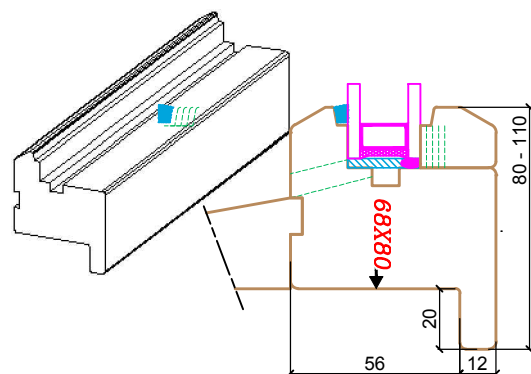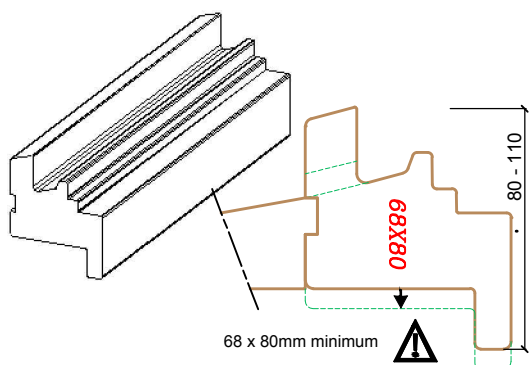

DORMANT "RENOVATION"



Lambert menuiserie

1.rue de l'ancien château - 10130 SAINT-PHAL info@lambert-menuiserie.fr
03 25 42 16 34 03 25 42 18 18

Echelle: 1/2

Coupe de principe

Système: Confort 68



Date: 29/10/2012

Page n° 26



Profils dormants

Accessoires



APPUI "STYLE"

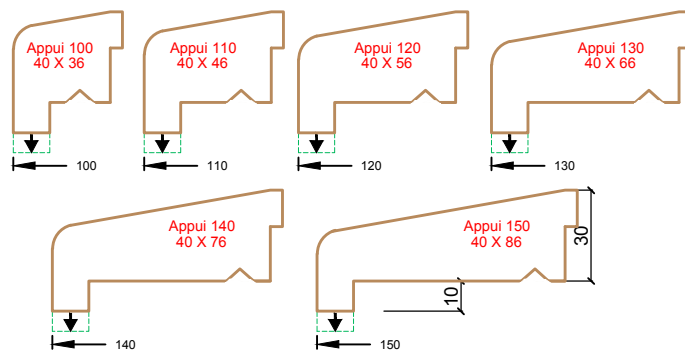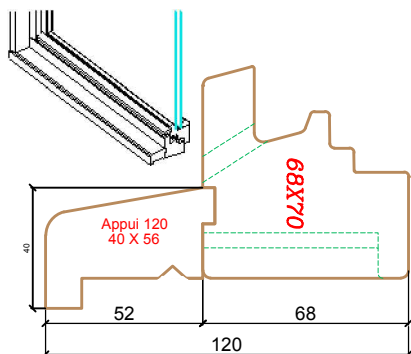



APPUI "CHANFREIN"

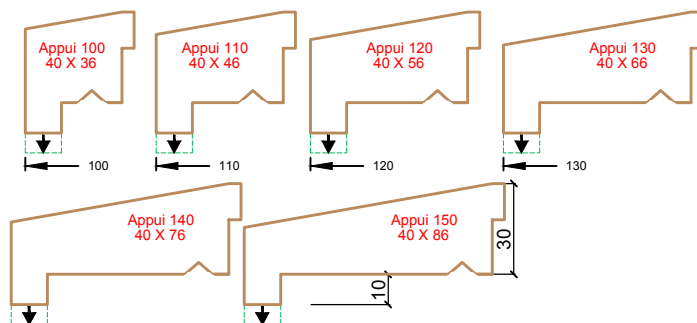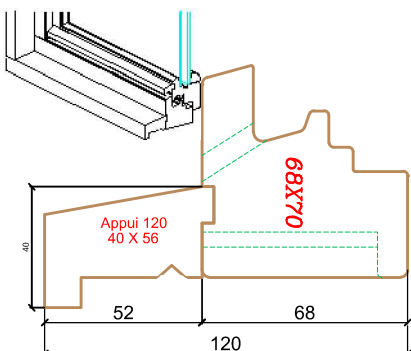


APPUI DOUCINE

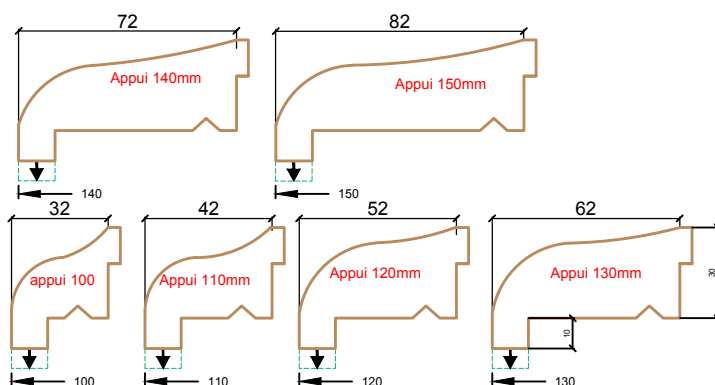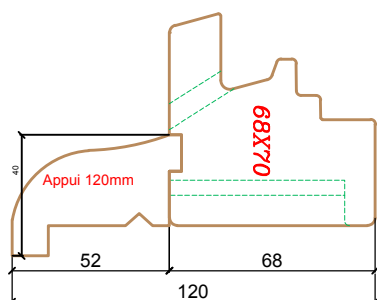

APPUI "MONUMENT HISTORIQUE"

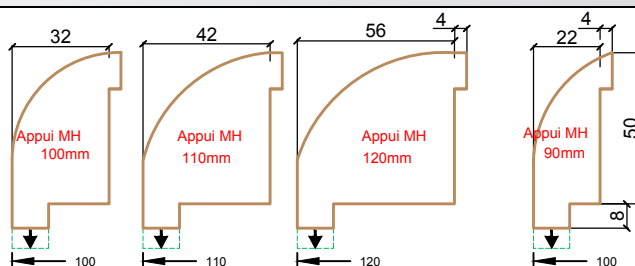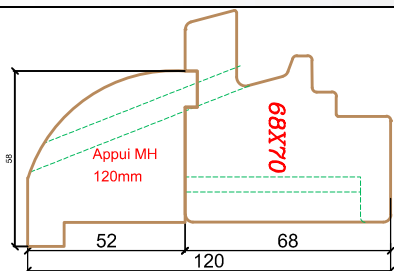

APPUI RENOVATION

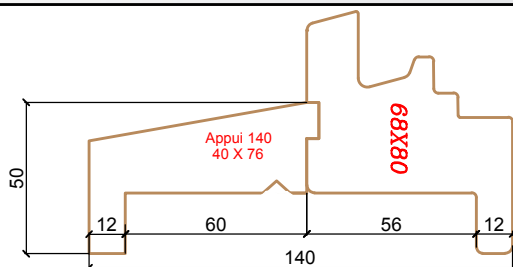

Tous les appuis
ci-dessus sont
réalisables en
appui rénovation



80 mm minimum



Lambert menuiserie

1.rue de l'ancien château - 10130 SAINT-PHAL info@lambert-menuiserie.fr
03 25 42 16 34 03 25 42 18 18

Echelle: 1/2

Coupe de principe

Système: Confort 68


Date: 29/10/2012

Page n° 27




Types d'appuis et petits bois

Accessoires


Tapée standard

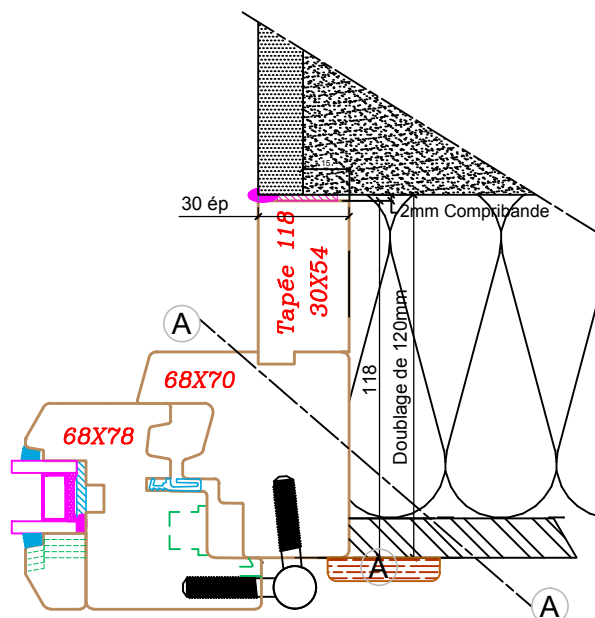

Tapée avec feuillure à brique

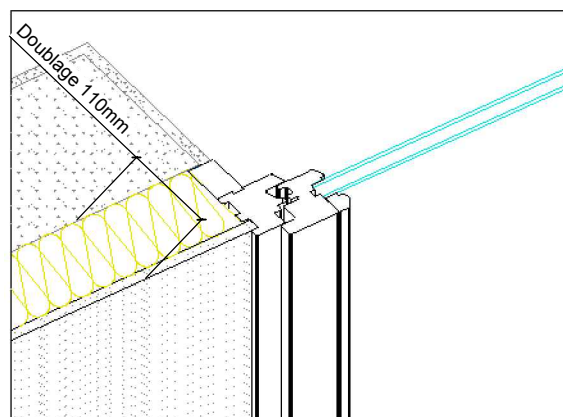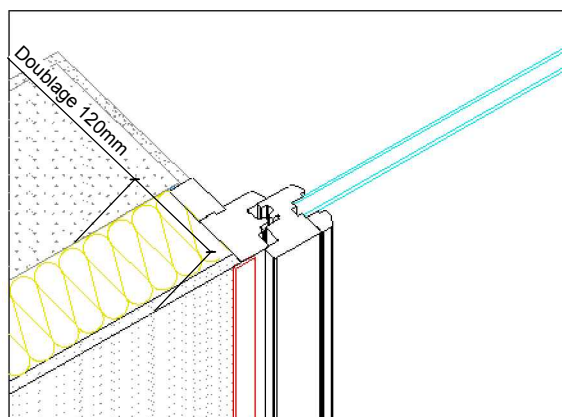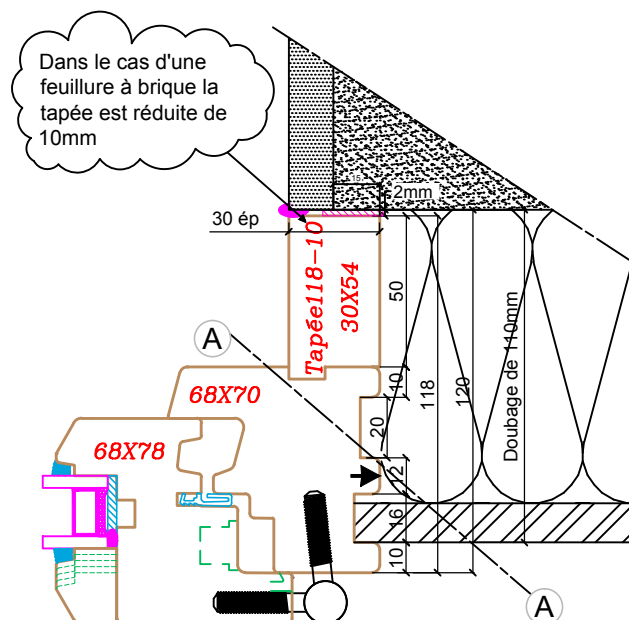

Types de tapées

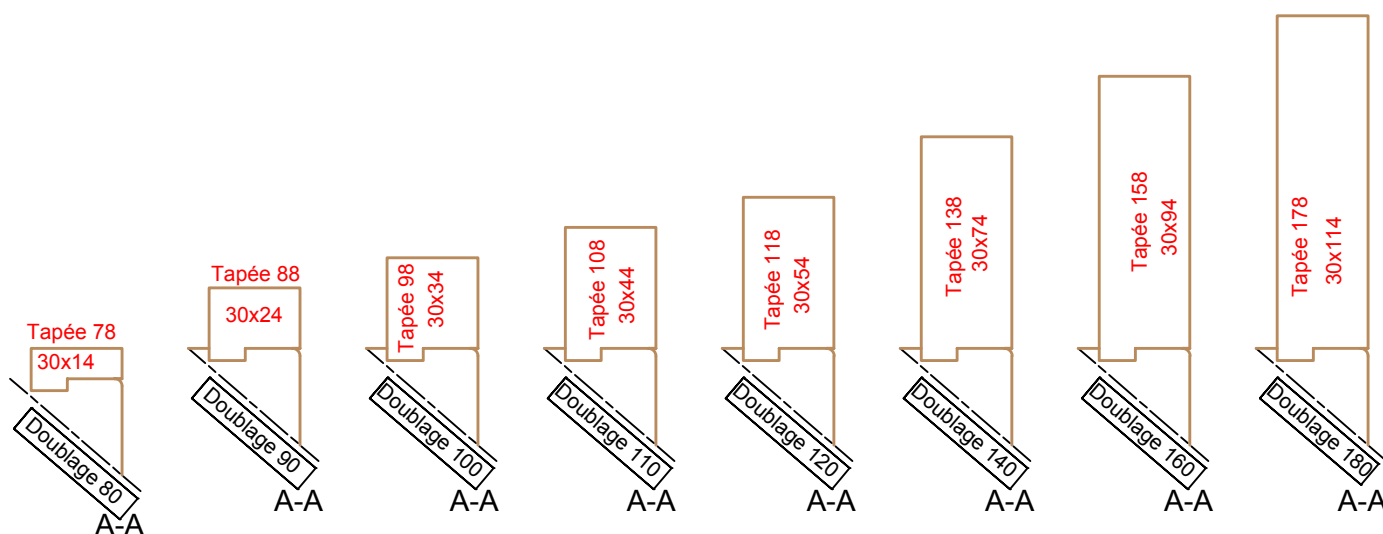

Lambert menuiserie

1.rue de l'ancien château - 10130 SAINT-PHAL info@lambert-menuiserie.fr
03 25 42 16 34 03 25 42 18 18

Echelle: 1/2

Coupe de principe

Système: Confort 68

Date: 29/10/2012

Page n° 28

Types de tapées

Accessoires

SEUIL MACO

OUVERTURE INTERIEURE AVEC PARCLOSE INT	OUVERTURE EXTERIEURE AVEC PARCLOSE EXT	OUVERTURE EXTERIEURE AVEC PARCLOSE INT	OUVERTURE INTERIEURE AVEC PARCLOSE INT

Seuil DUAL

--	--	--	--

Seuil UNIFORM

--	--	--	--



Lambert menuiserie
1.rue de l'ancien château - 10130 SAINT-PHAL info@lambert-menuiserie.fr
☎ 03 25 42 16 34 📠 03 25 42 18 18

Echelle: 1/2

Coupe de principe

Système: Confort 68


Date: 29/10/2012

Page n° 29





Types de seuils

Accessoires

Coulisse standard

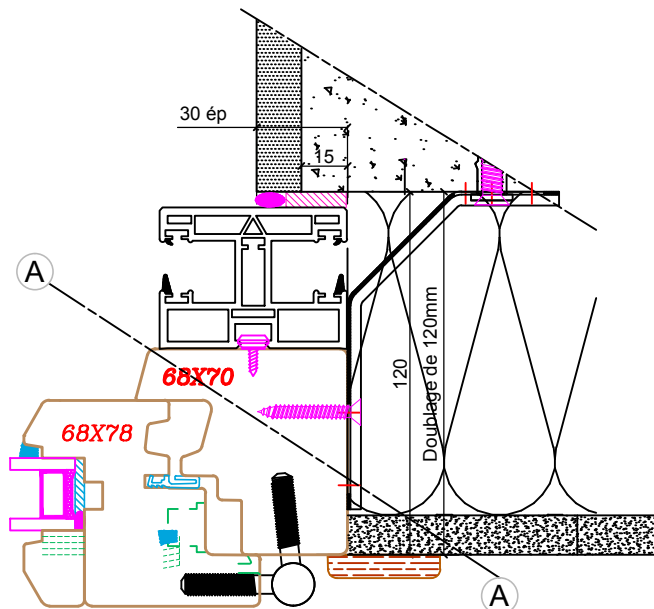

Coulisse avec feuillure à brique

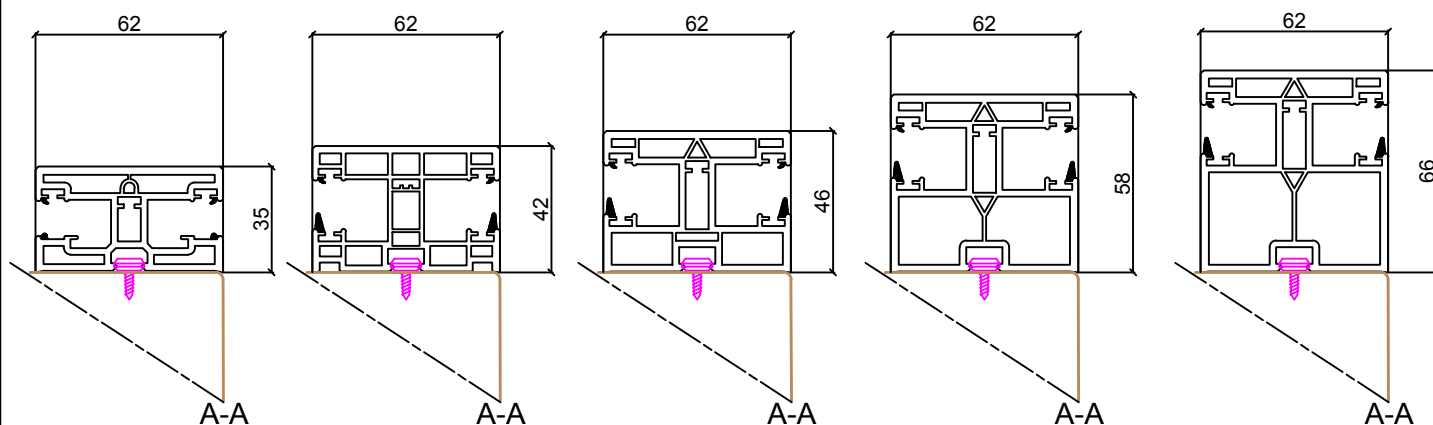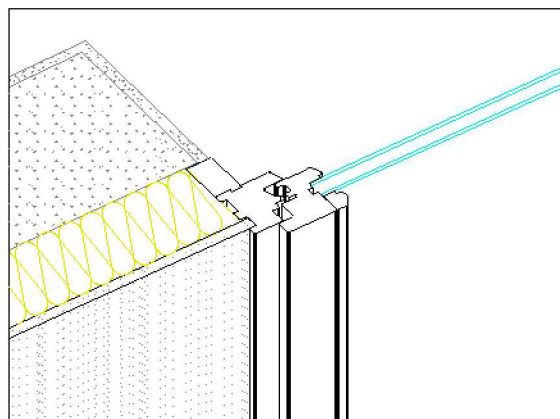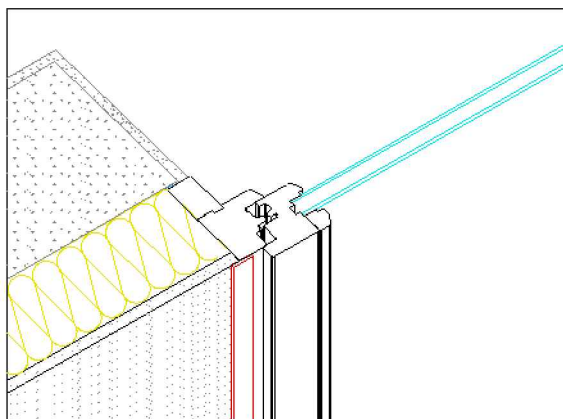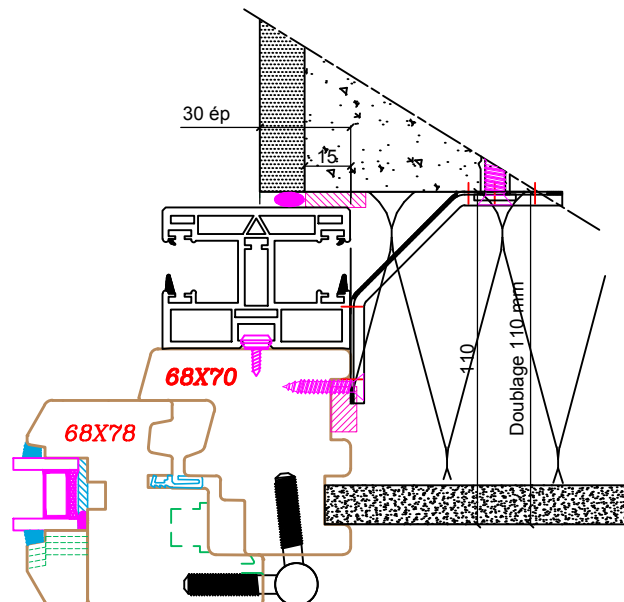

Lambert menuiserie

1.rue de l'ancien château - 10130 SAINT-PHAL info@lambert-menuiserie.fr
 ☎ 03 25 42 16 34 📠 03 25 42 18 18

Echelle: 1/2

Detail

Système: Confort 68

Date: 29/10/2012

Page n° 30

Coulisses

Accessoires