



Documentation
technique

MIXTE BOIS ALU 5000S 68



Siège social : 1 rue de l'ancien château
10130 Saint-Phal

Showroom : 1, route de Chamoy
10130 Saint-Phal

Succursale : 9, rue Gustave Eiffel –
10120 Saint-André les Vergers

Tél : 03 25 42 16 34


Fax : 03 25 42 18 18

Email : info@lambert-menuiserie.fr
www.lambert-menuiserie.fr

SOMMAIRE

POSE EN APPLIQUE	
Sans tapée	
Dormant standard	2
Dormant feuillure à brique	4
Sans tapée	
Dormant standard	6
Dormant feuillure à brique	8
Avec volet roulant (VR)	
Dormant standard	10
Dormant feuillure à brique	12
POSE EN TUNNEL	
Sans VR	14
Avec VR	16
POSE EN FEUILLURE	
Sans VR	18
Avec VR	20
POSE EN RENOVATION	22
POSE SUR PRECADRE	24
ACCESSOIRES	
Profils de dormants/ouvrants	26-27
Types de tapées	28
Types de coulisses et seuils	29

POSE EN APPLIQUE

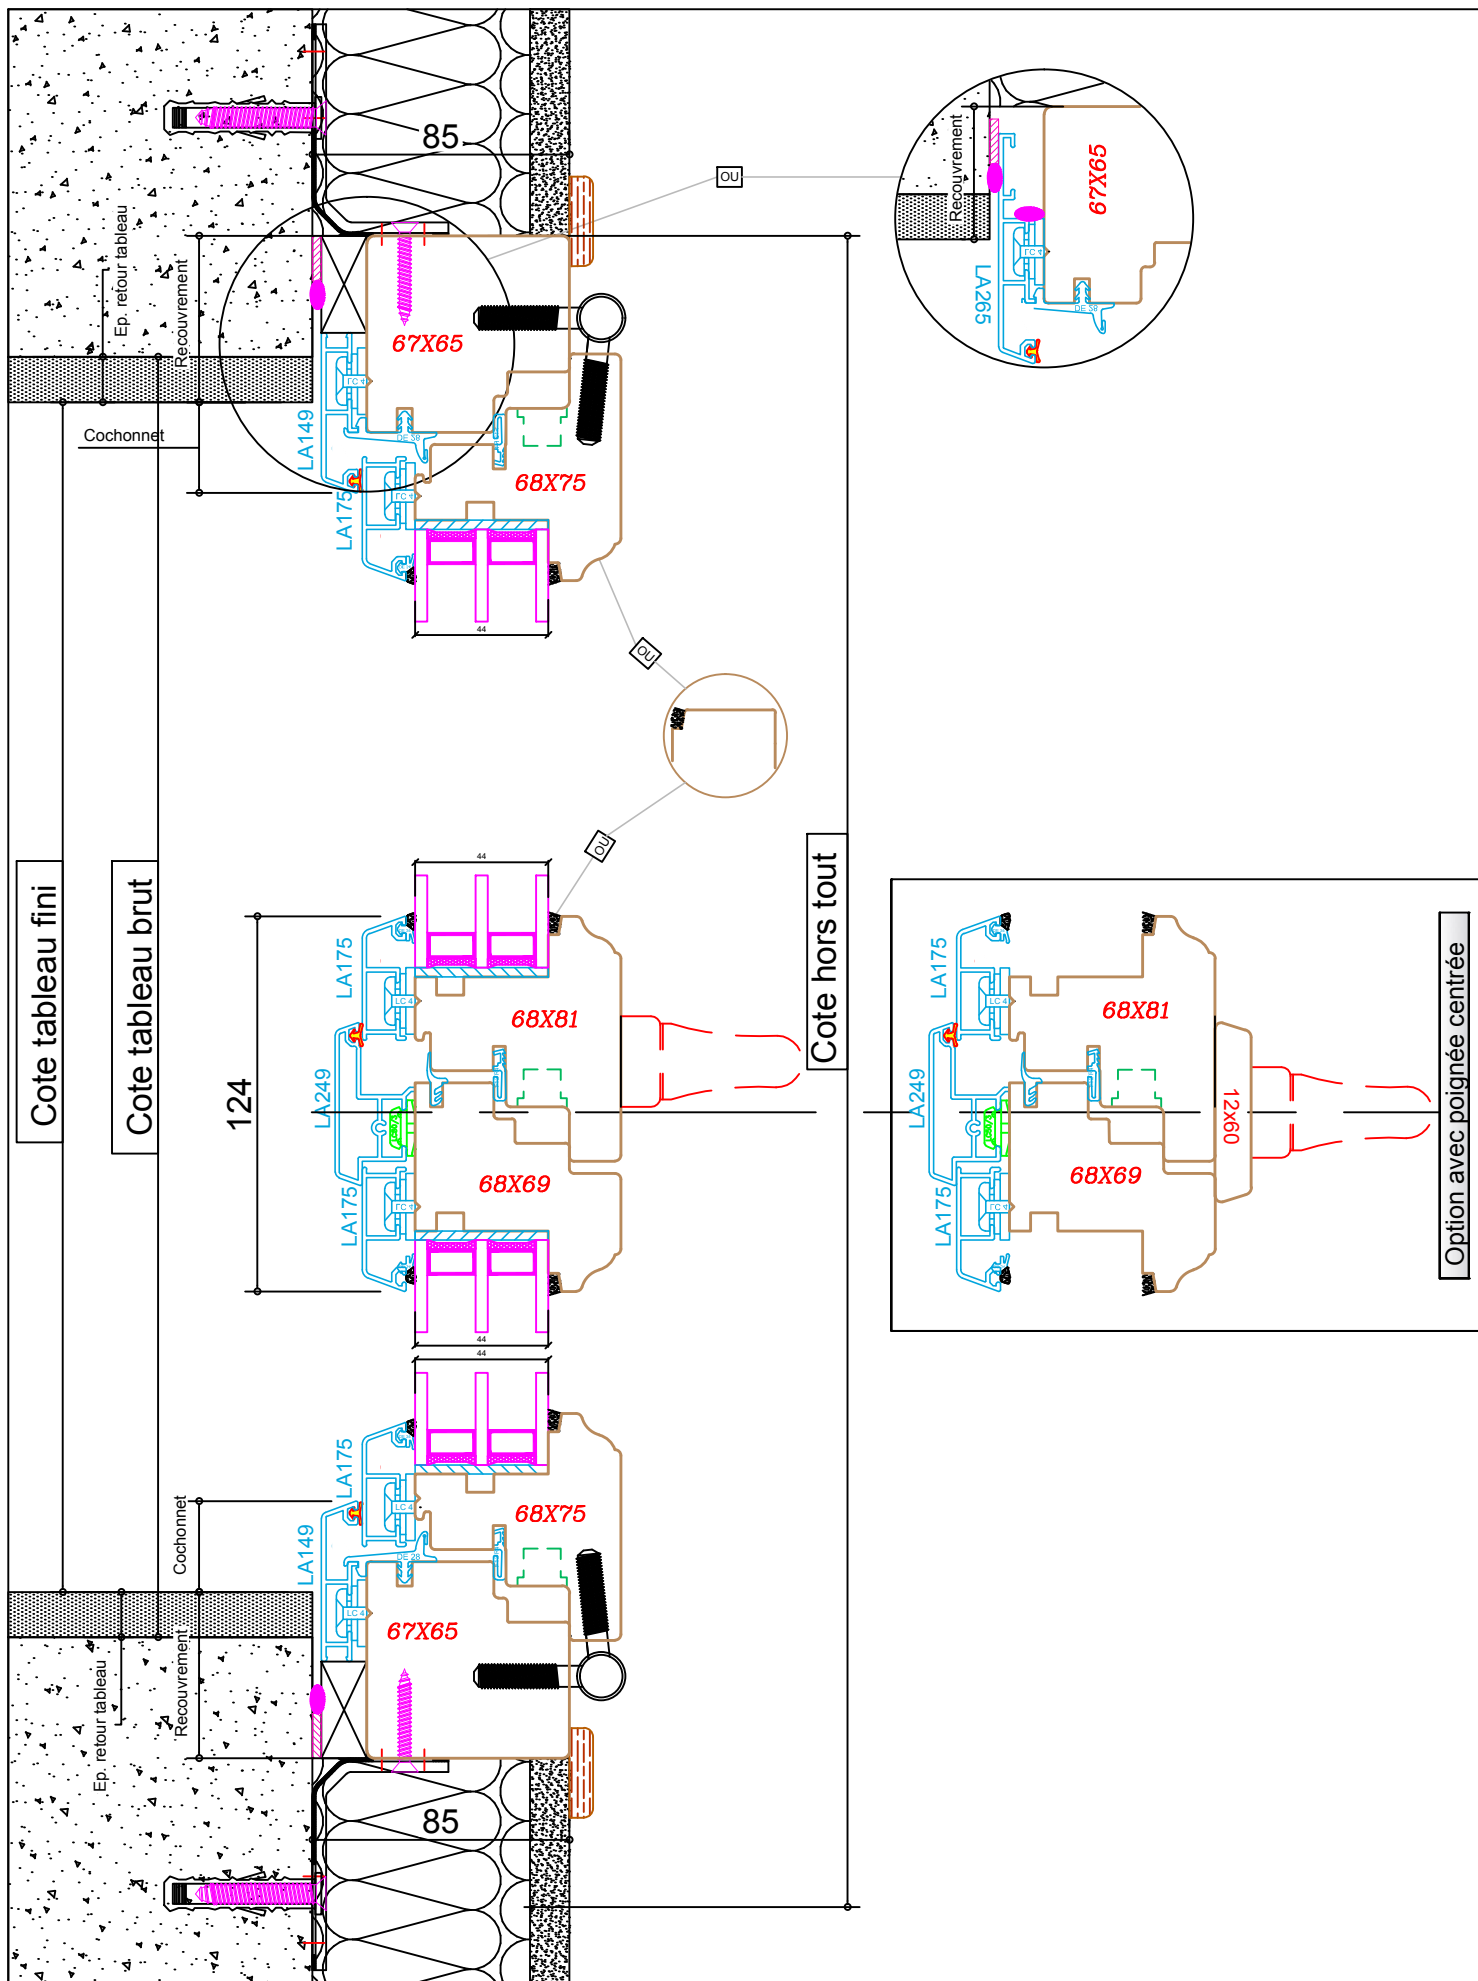

Lambert menuiserie

1.rue de l'ancien château - 10130 SAINT-PHAL info@lambert-menuiserie.fr
 ☎ 03 25 42 16 34 📠 03 25 42 18 18

Echelle: 1/2,5
 Coupe horizontale



Système: Bois Alu 5000s/68

Date: 14/05/2014

Page n° 2

**Pose en applique avec
 dormant standard (Champlat)**

Sans tapée

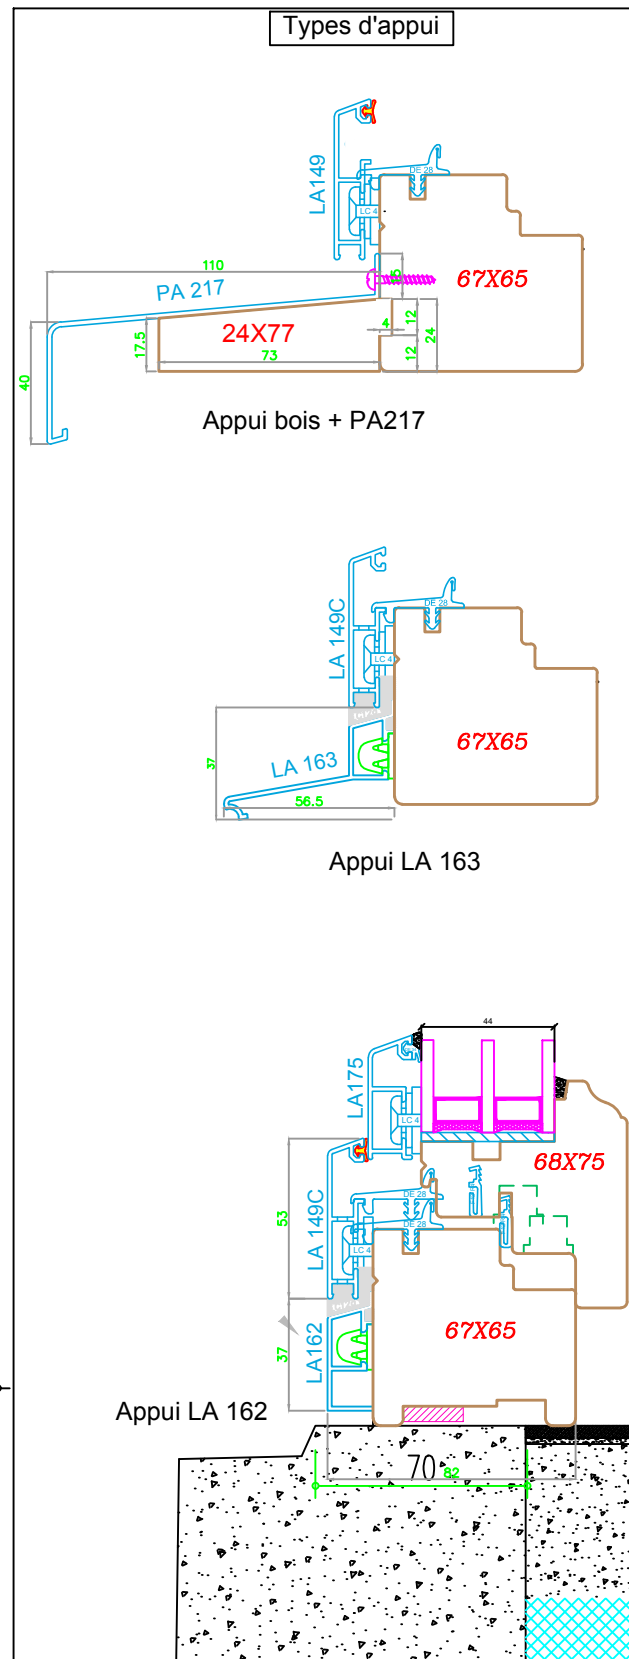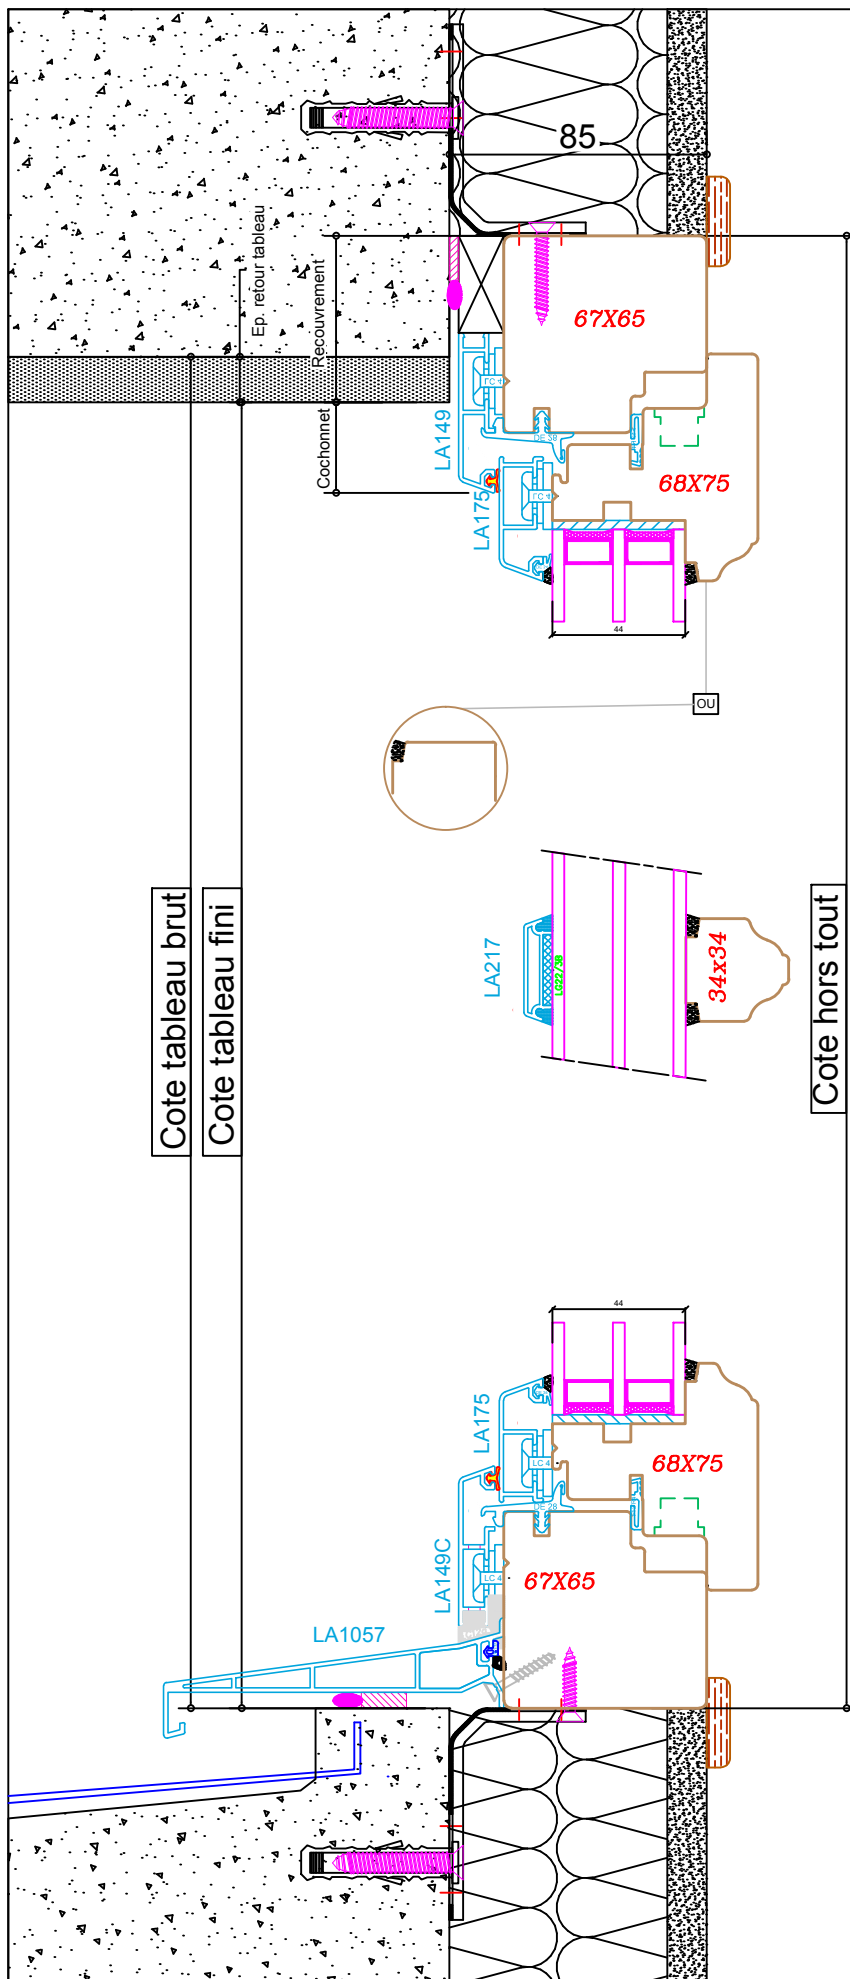

Lambert menuiserie

1.rue de l'ancien château - 10130 SAINT-PHAL info@lambert-menuiserie.fr
03 25 42 16 34 03 25 42 18 18

Echelle: 1/2,5

Coupe verticale


Système: Bois Alu 5000s/68

Date: 14/05/2014

Page n° 3

**Pose en applique avec
dormant standard (Champlat)**

Sans tapée

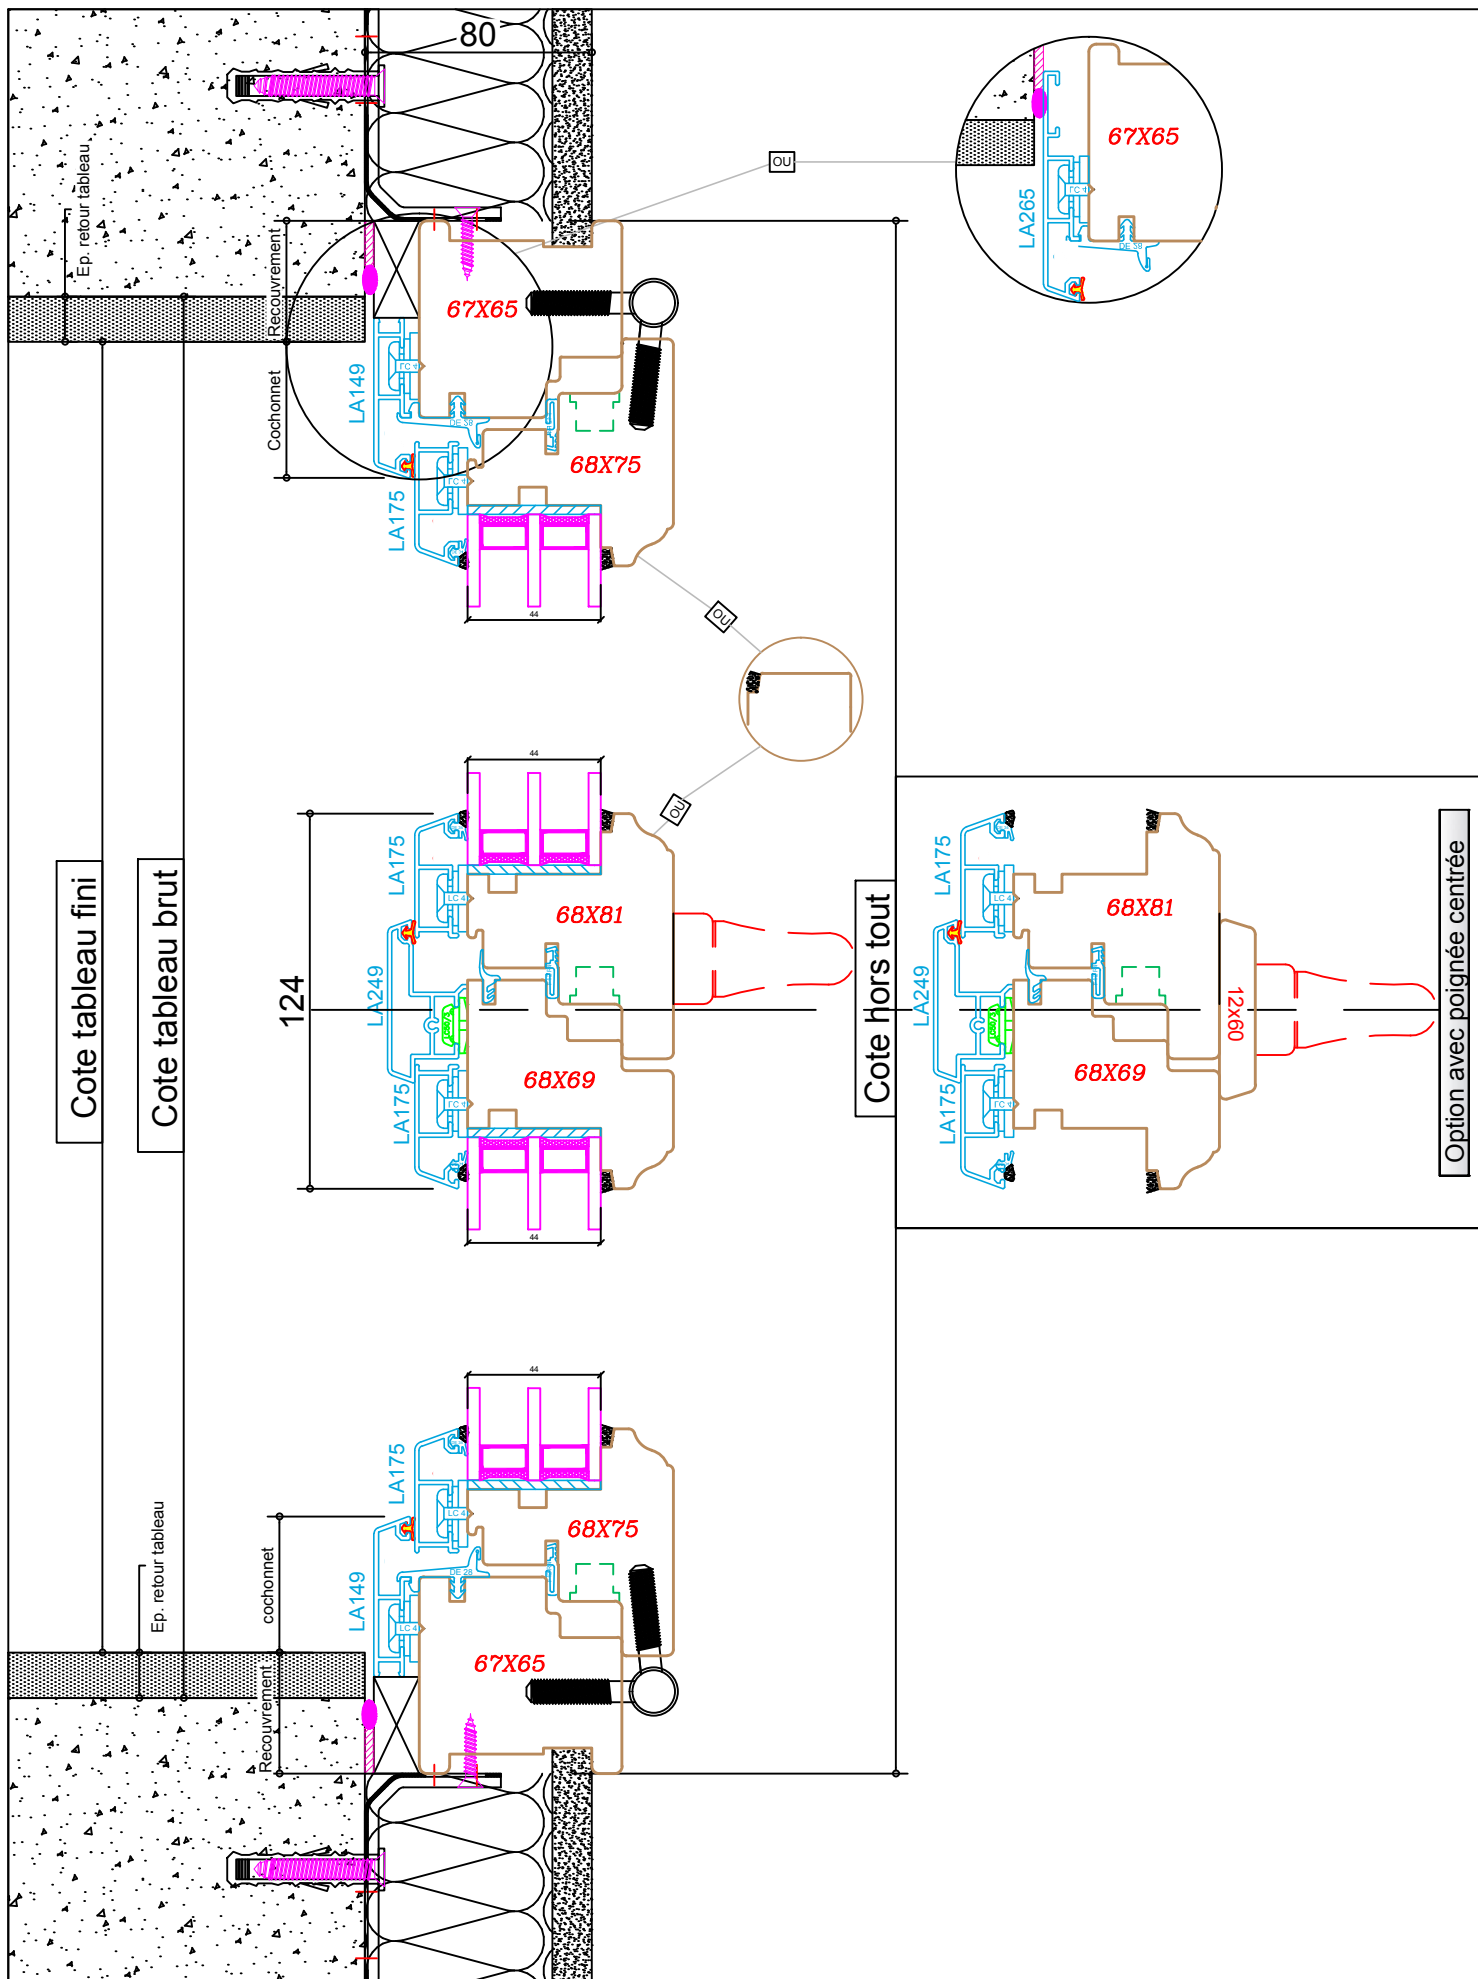

Lambert menuiserie

1.rue de l'ancien château - 10130 SAINT-PHAL info@lambert-menuiserie.fr
03 25 42 16 34 03 25 42 18 18

Echelle: 1/2,5

Coupe horizontale



Système: Bois Alu 5000s/68

Date: 06/05/2014

Page n° 4

**Pose en applique avec
dormant feuillure à brique**

sans tapée

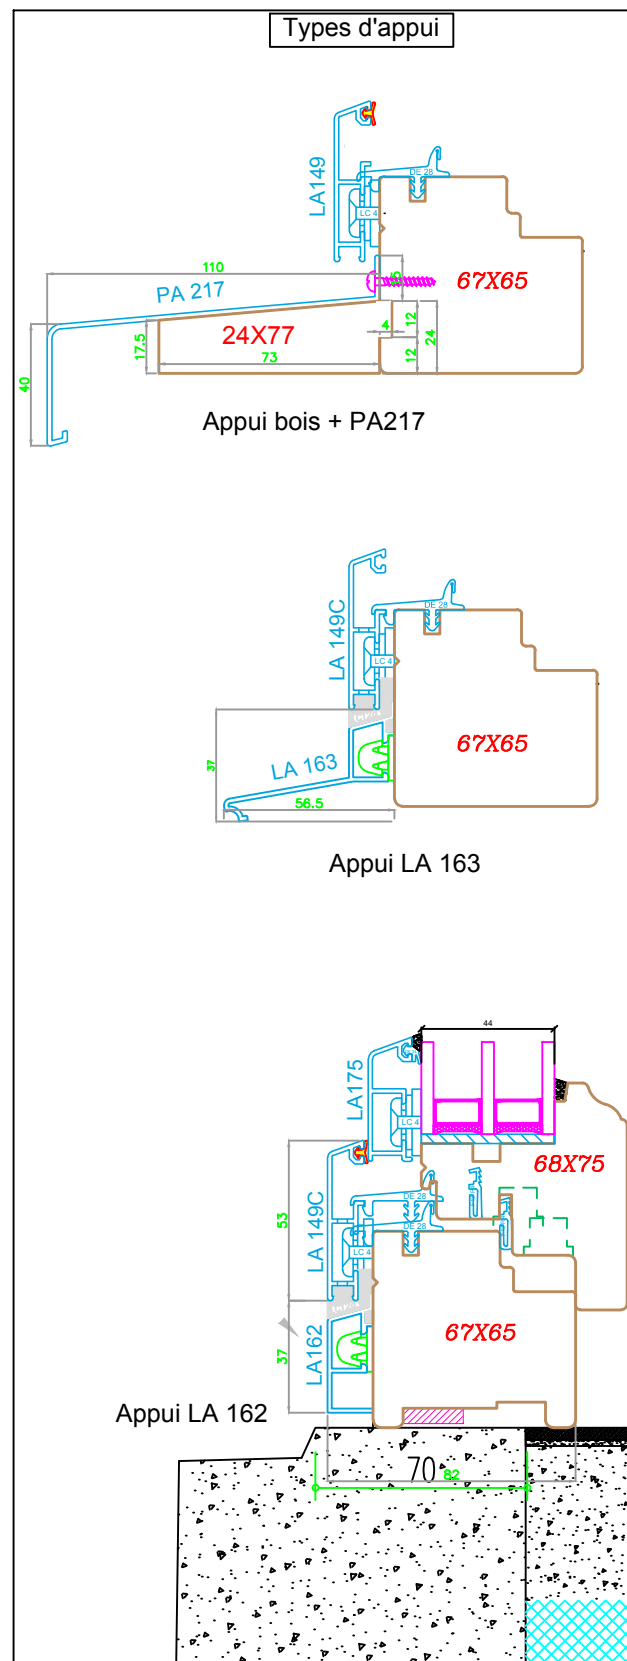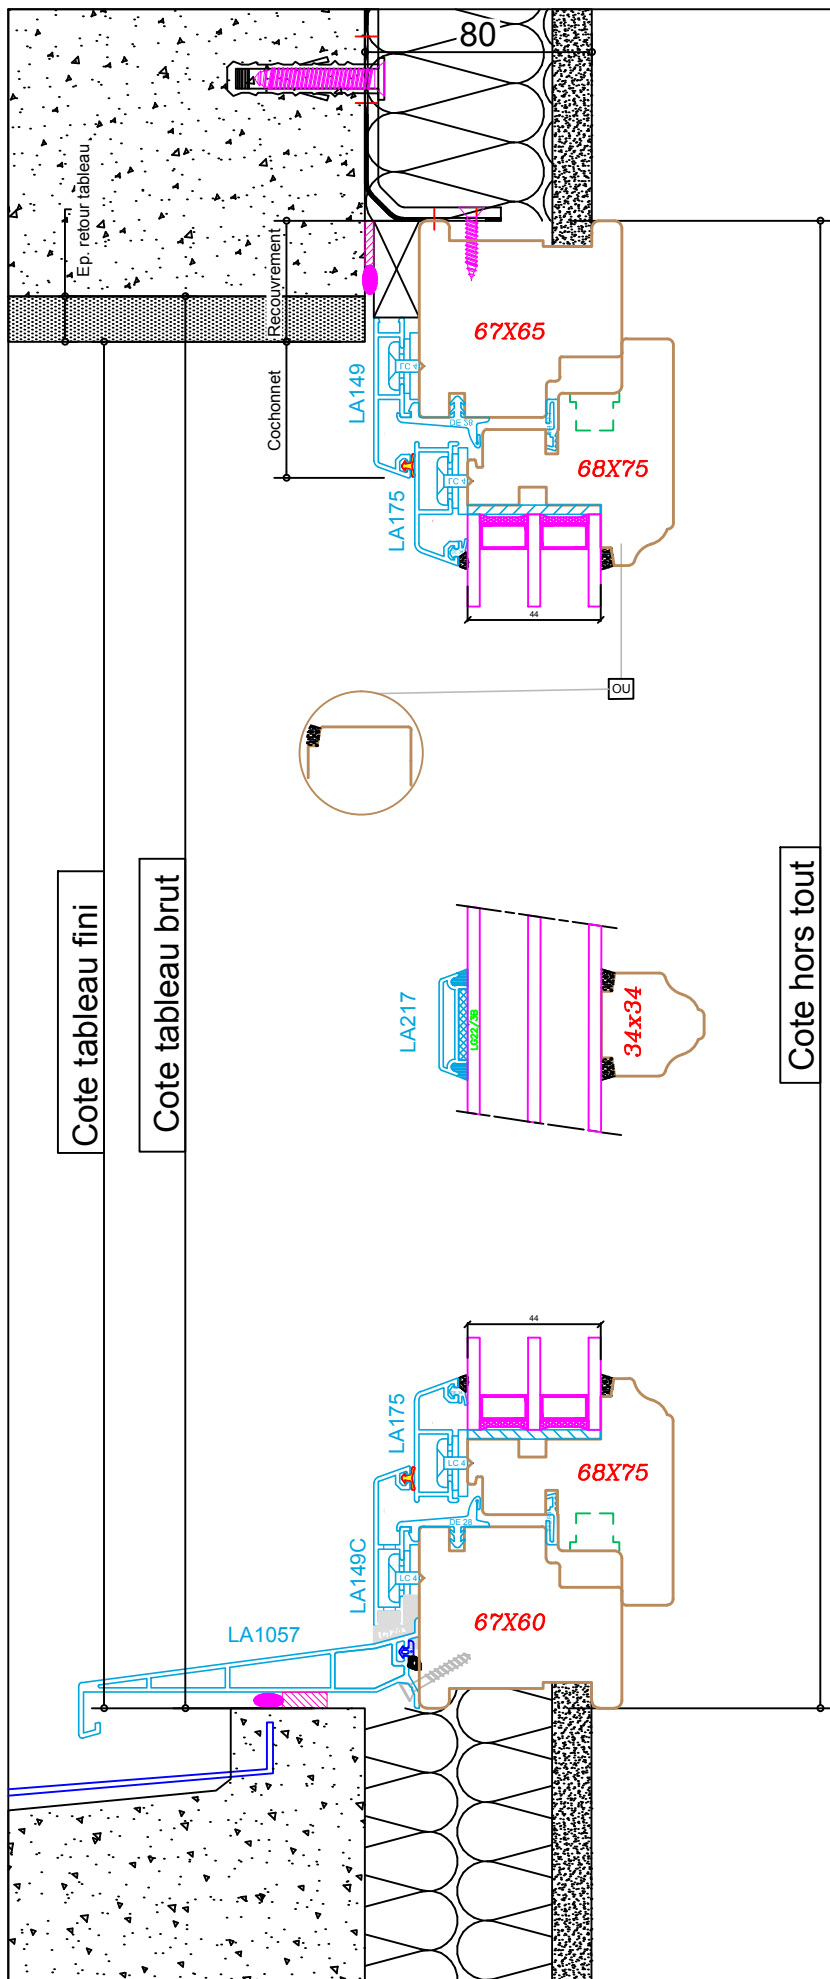

Lambert menuiserie

1.rue de l'ancien château - 10130 SAINT-PHAL info@lambert-menuiserie.fr
03 25 42 16 34 03 25 42 18 18

Echelle: 1/2,5

Coupe verticale


Système: Bois Alu 5000s/68

Date: 06/05/2014

Page n° 5

**Pose en applique avec
dormant feuillure à brique**

sans tapée

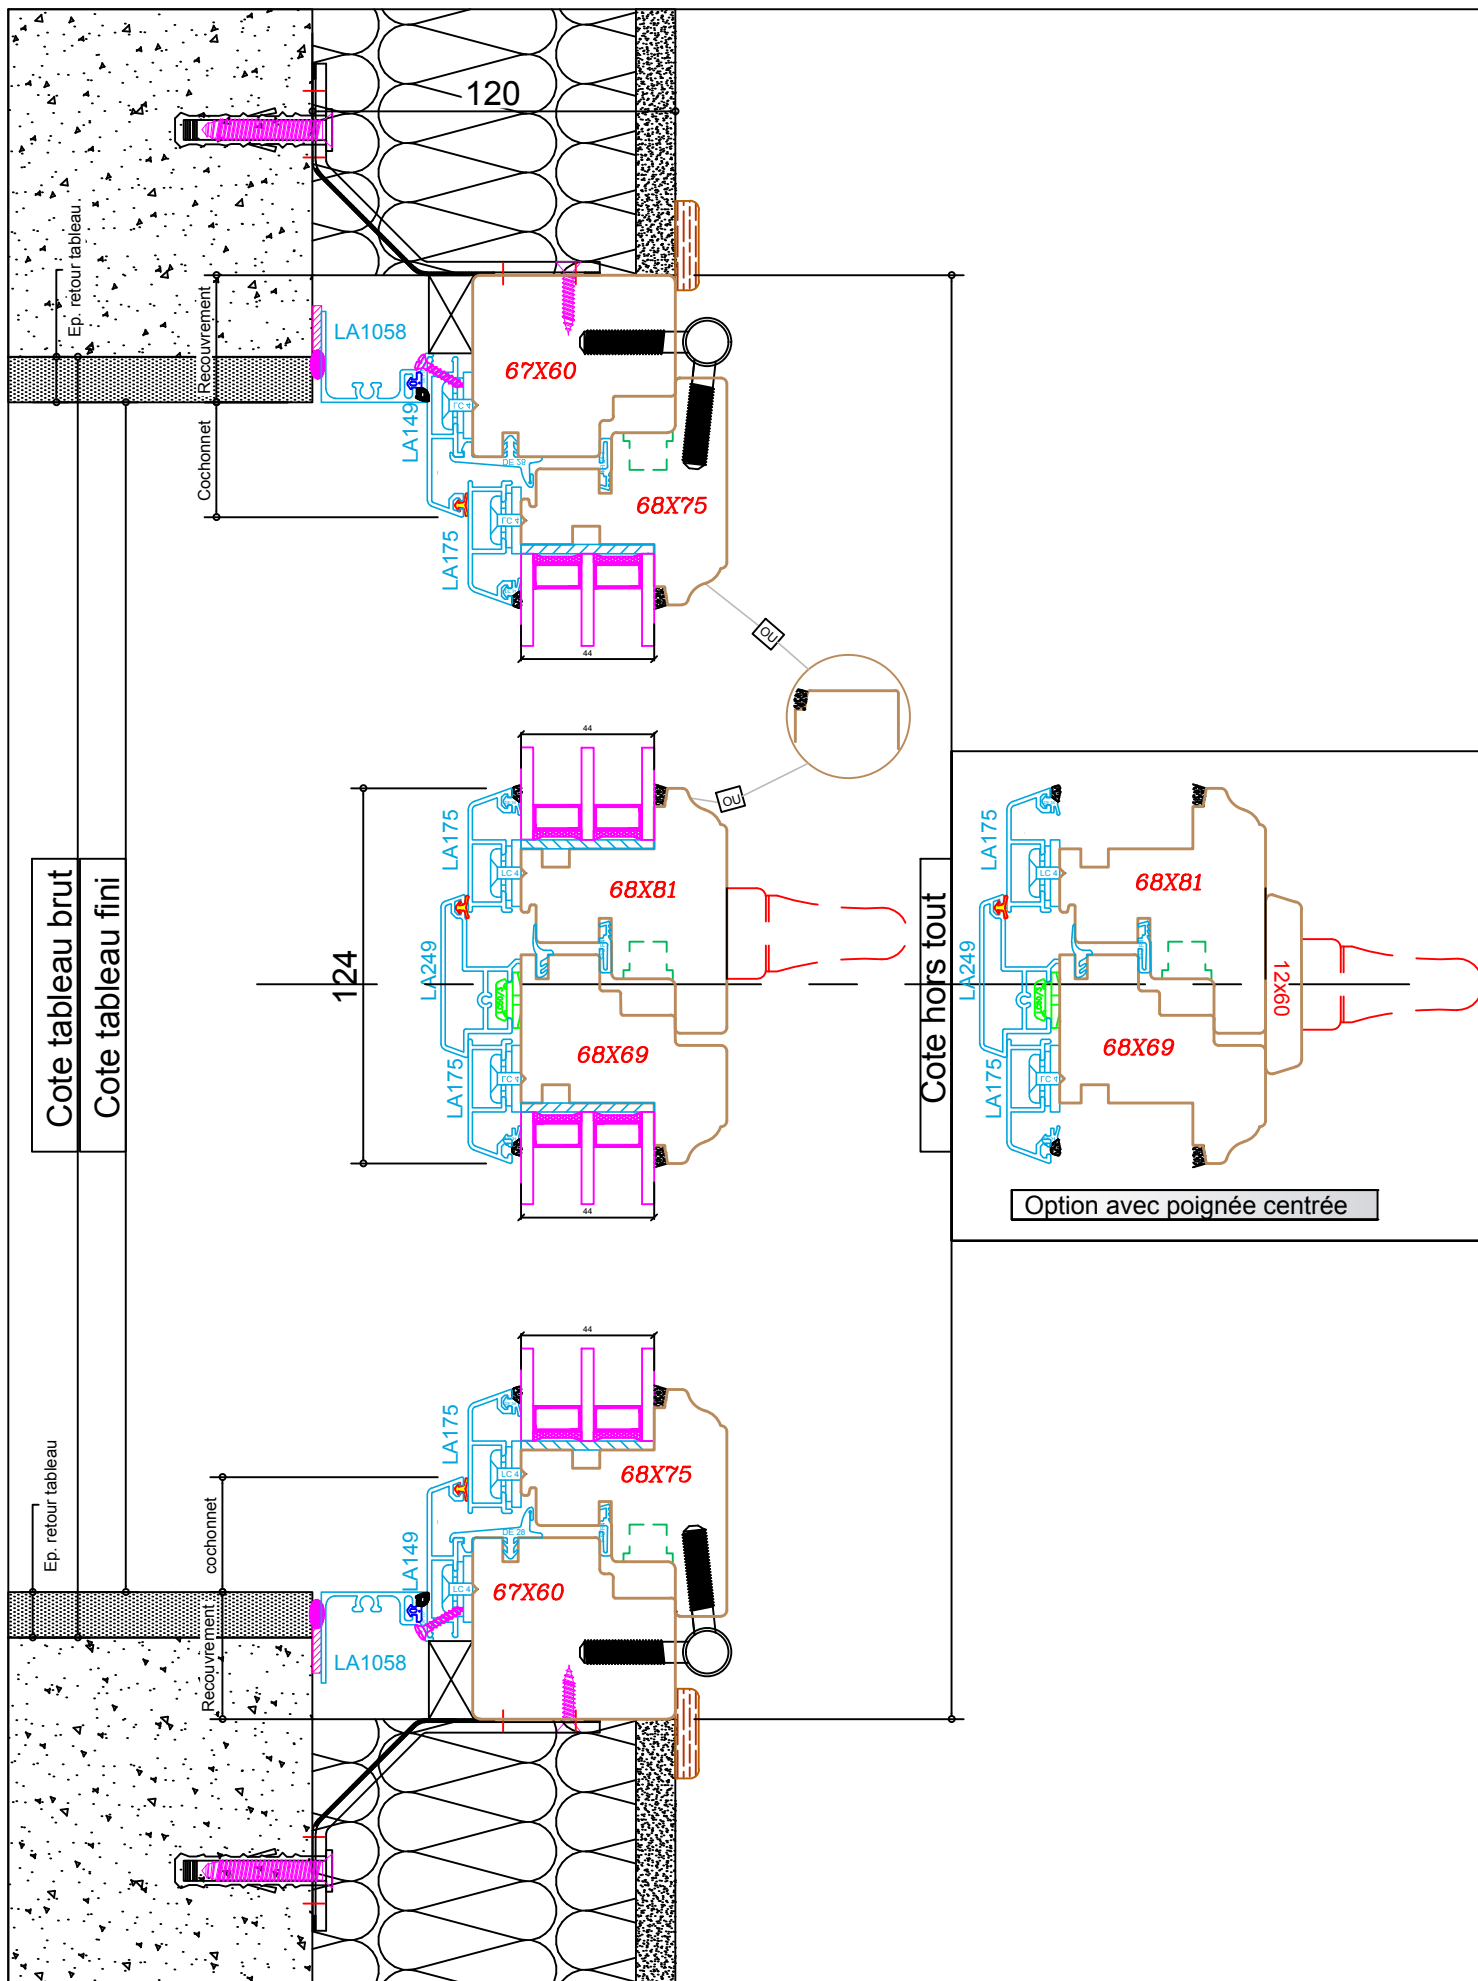

Cote tableau brut
Cote tableau fini

Cote hors tout

Option avec poignée centrée



Lambert menuiserie

1.rue de l'ancien château - 10130 SAINT-PHAL info@lambert-menuiserie.fr
03 25 42 16 34 03 25 42 18 18

Echelle: 1/2,5

Coupe horizontale



Système: Bois Alu 5000s/68

Date: 06/05/2014

Page n° 6

**Pose en applique avec
dormant standard (Champlat)**

avec tapée

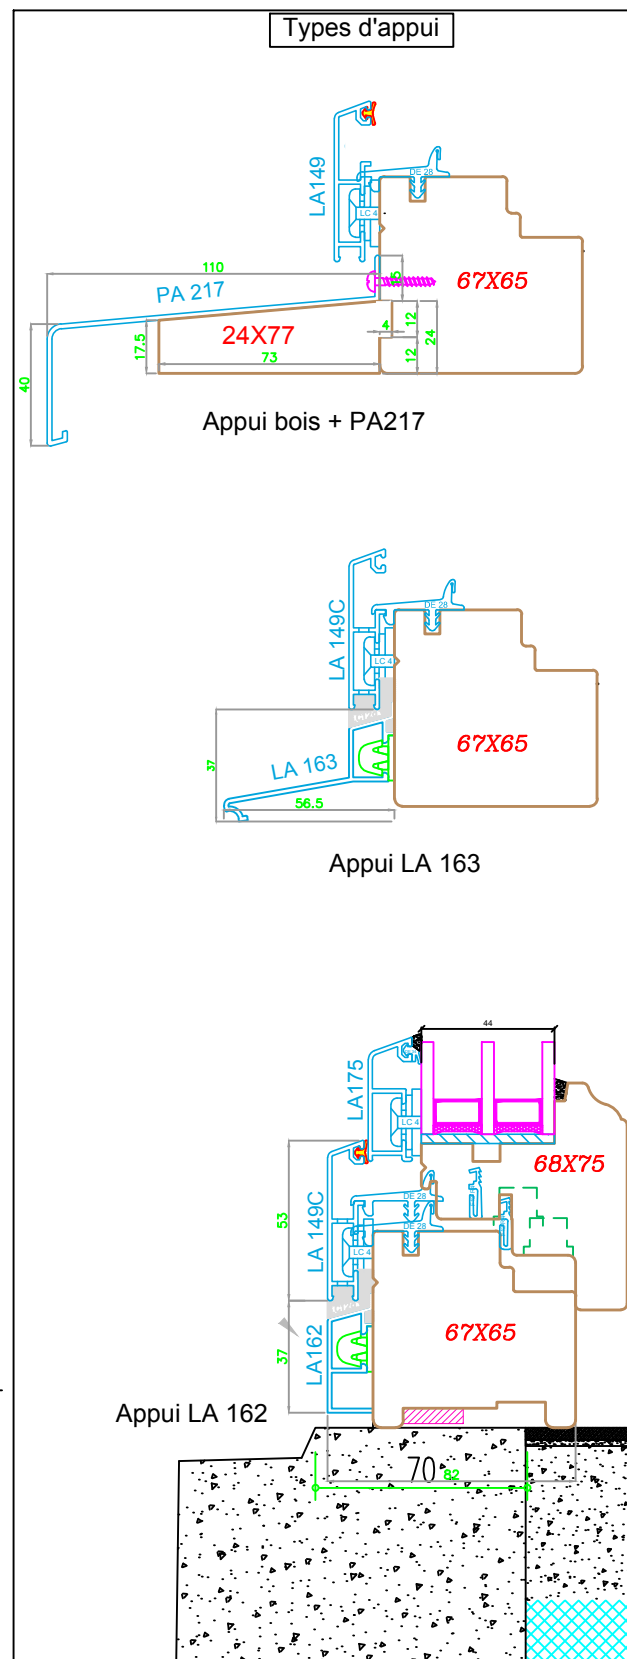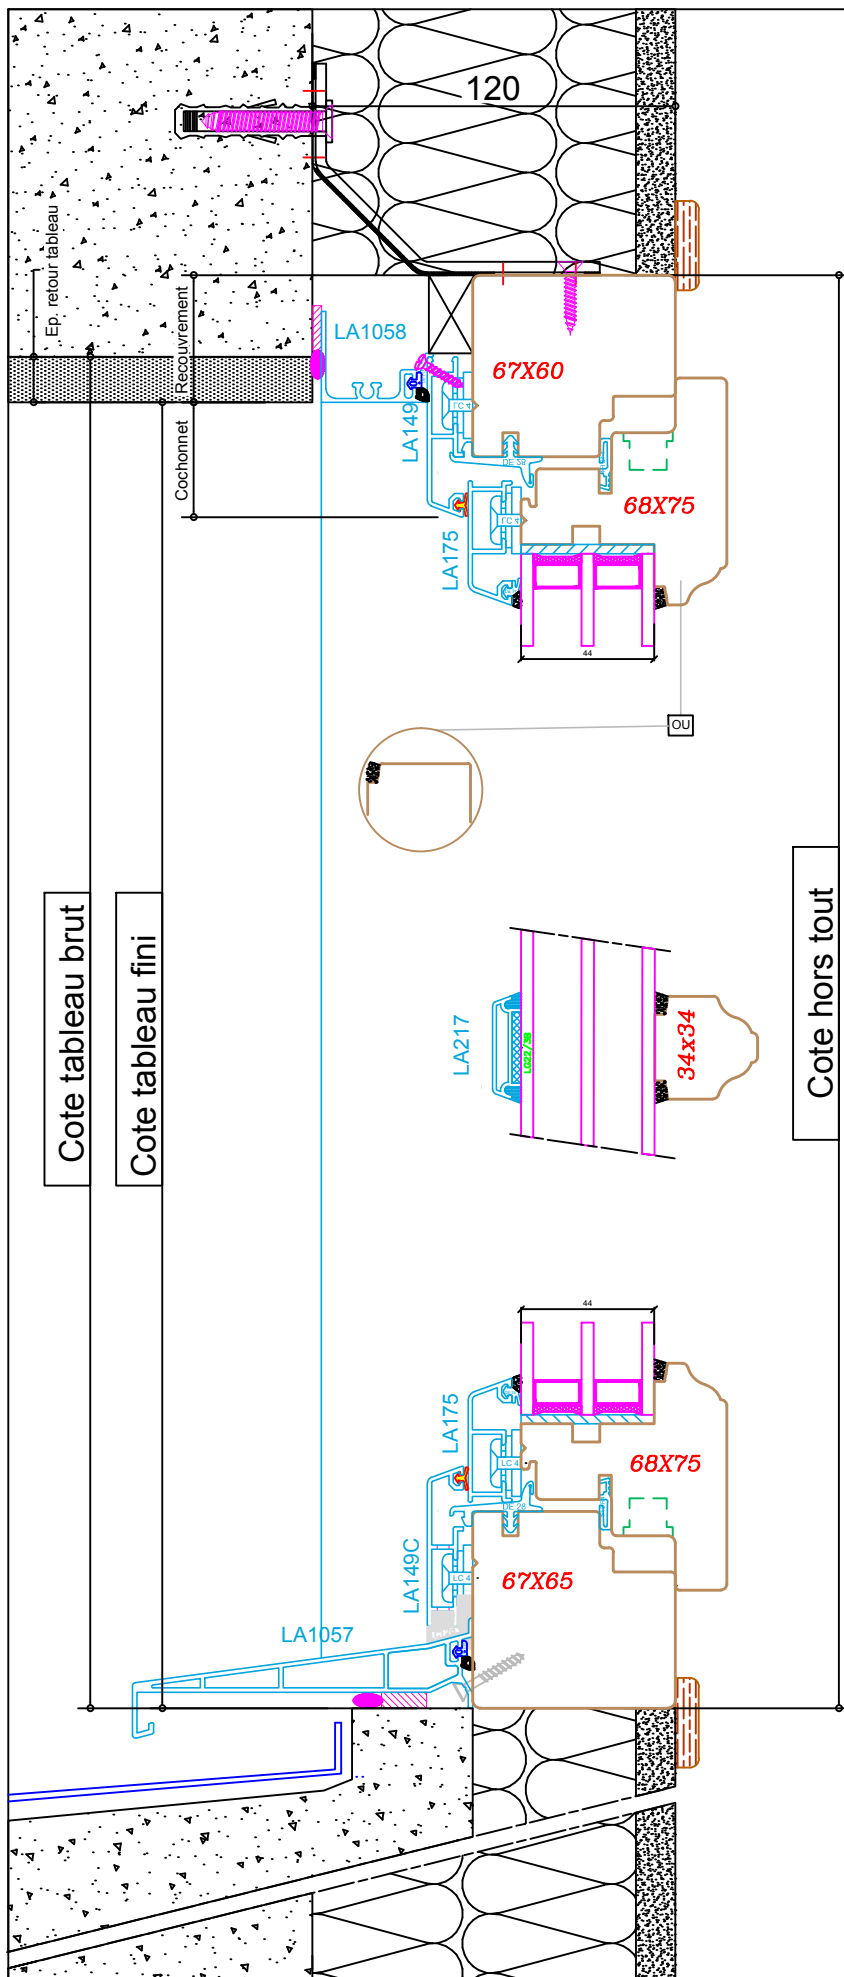

Lambert menuiserie

1.rue de l'ancien château - 10130 SAINT-PHAL info@lambert-menuiserie.fr
 ☎ 03 25 42 16 34 📠 03 25 42 18 18

Echelle: 1/2,5

Coupe verticale


Système: Bois Alu 5000s

Date: 06/05/2014

Page n° 7

**Pose en applique avec
dormant standard (Champlat)**

avec tapée

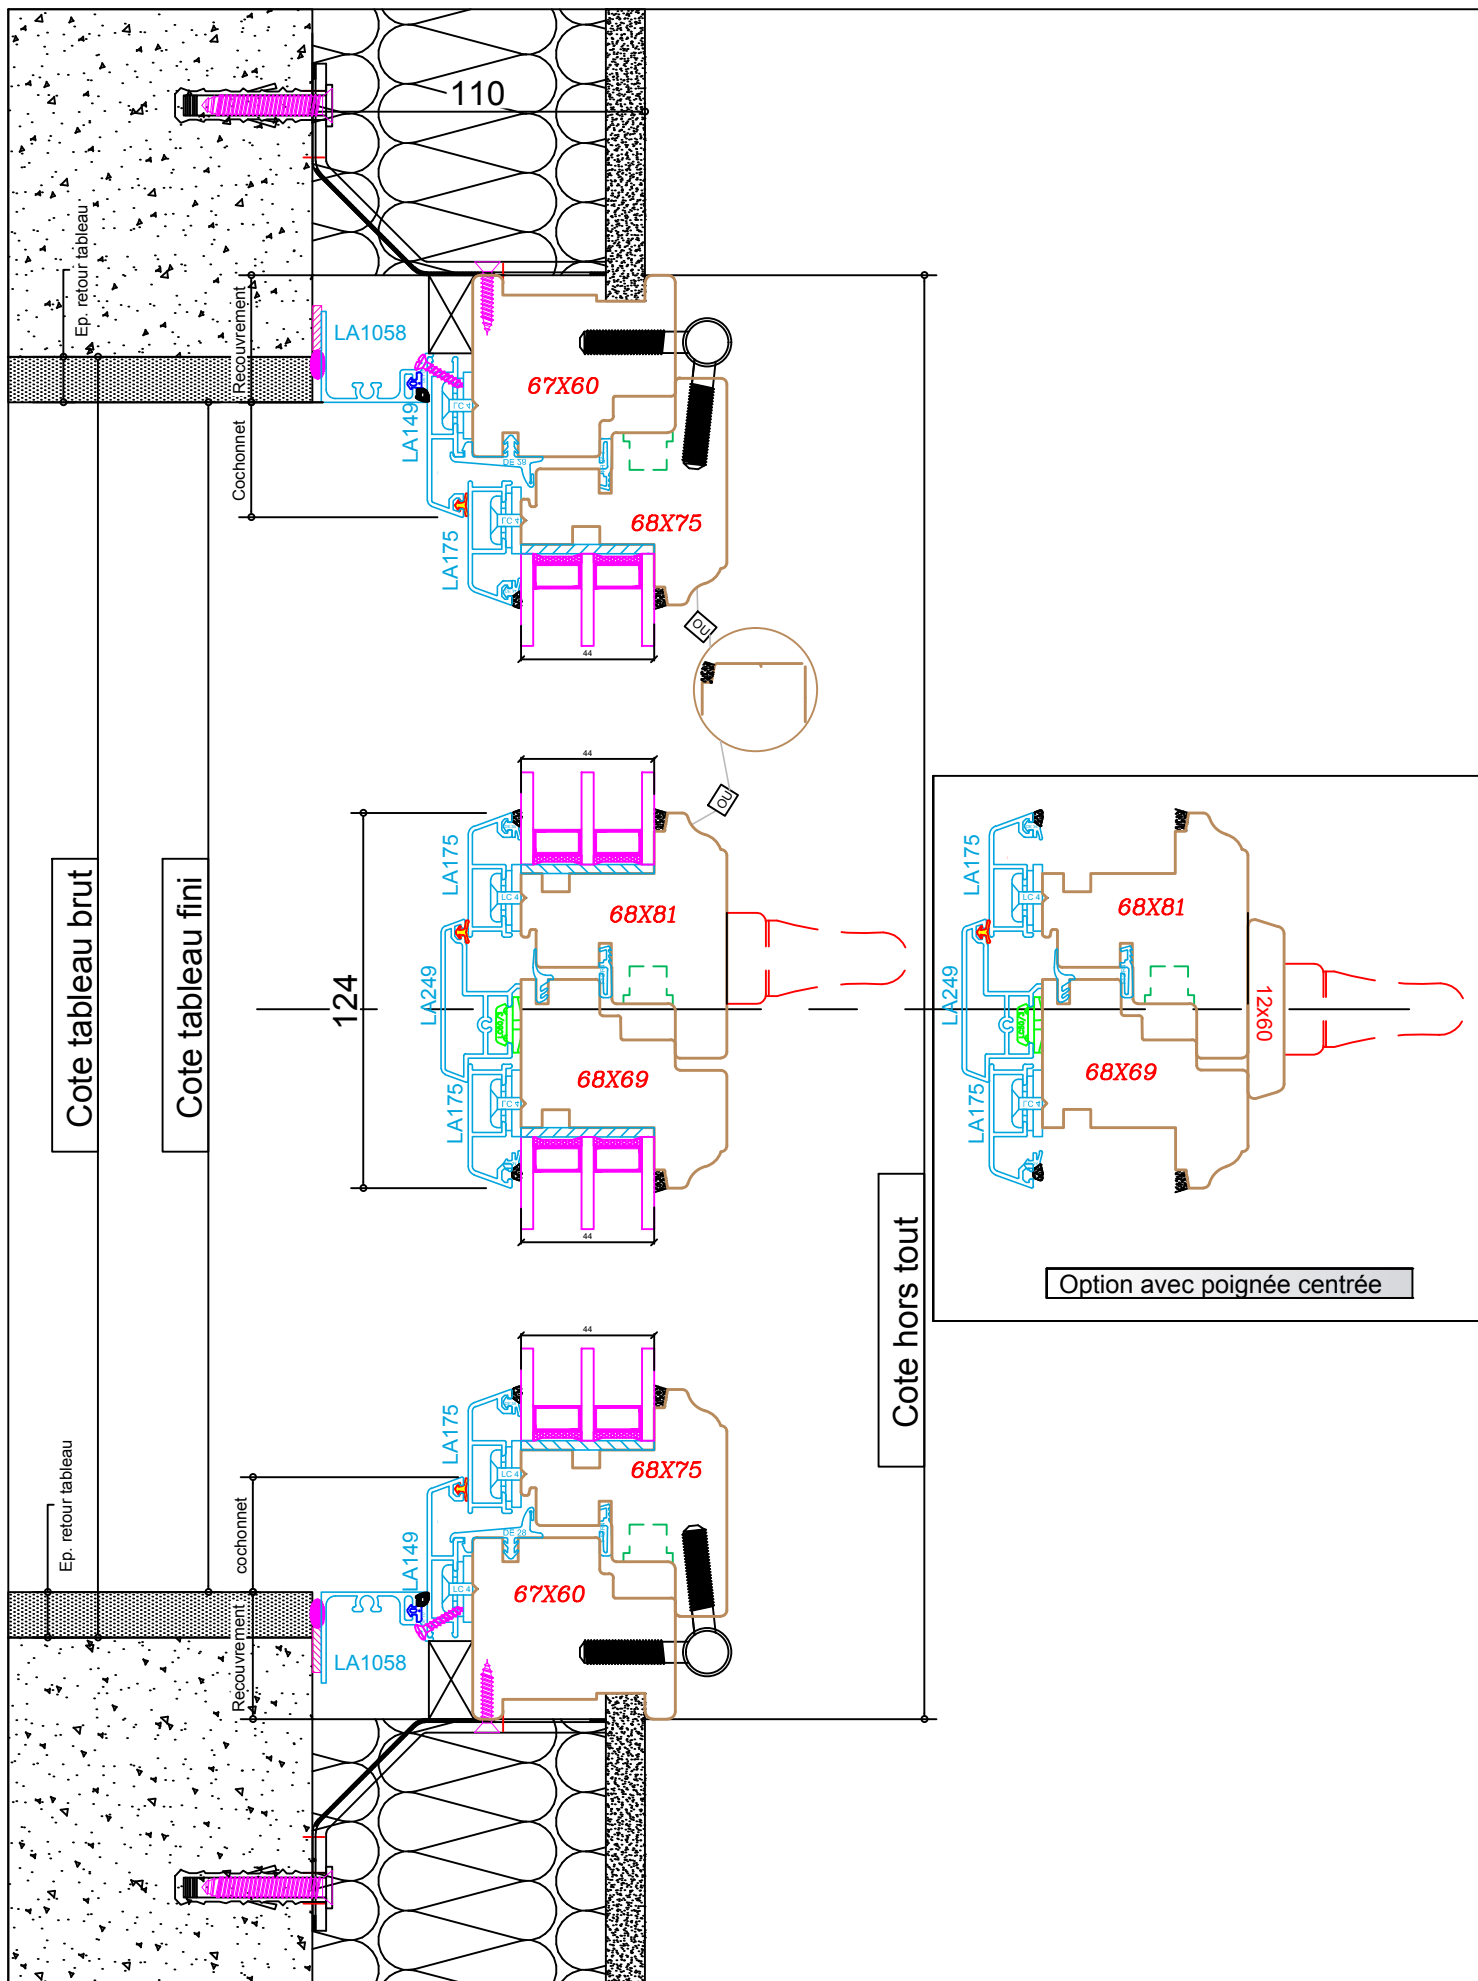

Lambert menuiserie

1.rue de l'ancien château - 10130 SAINT-PHAL info@lambert-menuiserie.fr
03 25 42 16 34 03 25 42 18 18

Echelle: 1/2,5

Coupe horizontale


Système: Bois Alu 5000s/68

Date: 06/05/2014

Page n° 8

**Pose en applique avec
dormant feuillure à brique**

Avec tapée

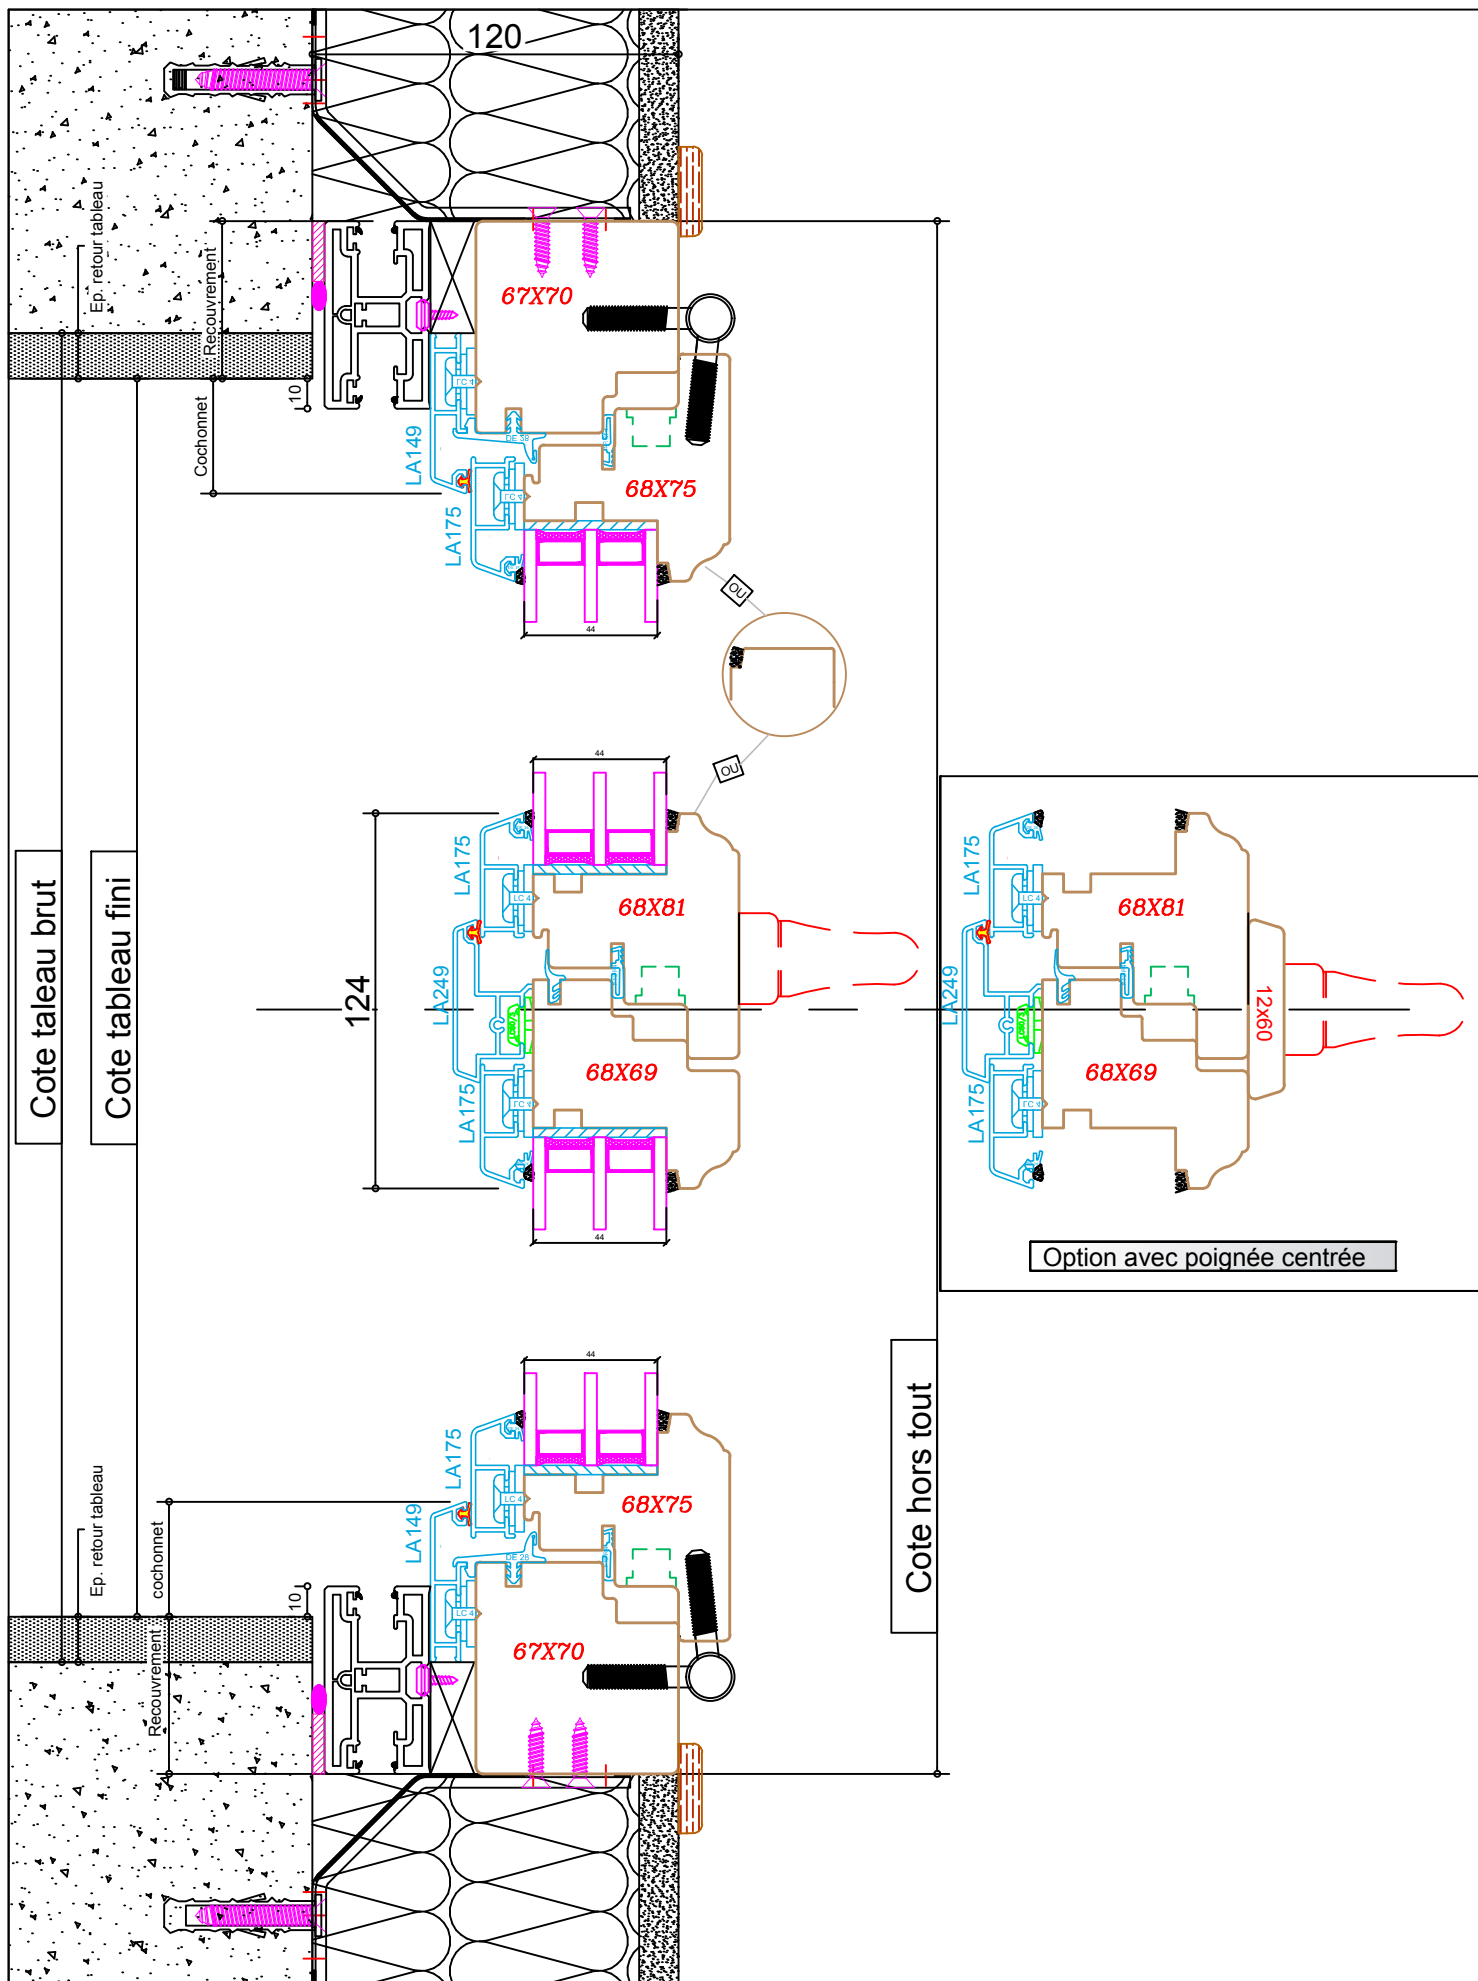

Lambert menuiserie

1.rue de l'ancien château - 10130 SAINT-PHAL info@lambert-menuiserie.fr
 ☎ 03 25 42 16 34 📠 03 25 42 18 18

Echelle: 1/2,5

Coupe horizontale


Système: Bois Alu 5000s/68

Date: 06/05/2014

Page n° 10

**Pose applique avec
dormant standard (Champlat)**

Avec VR

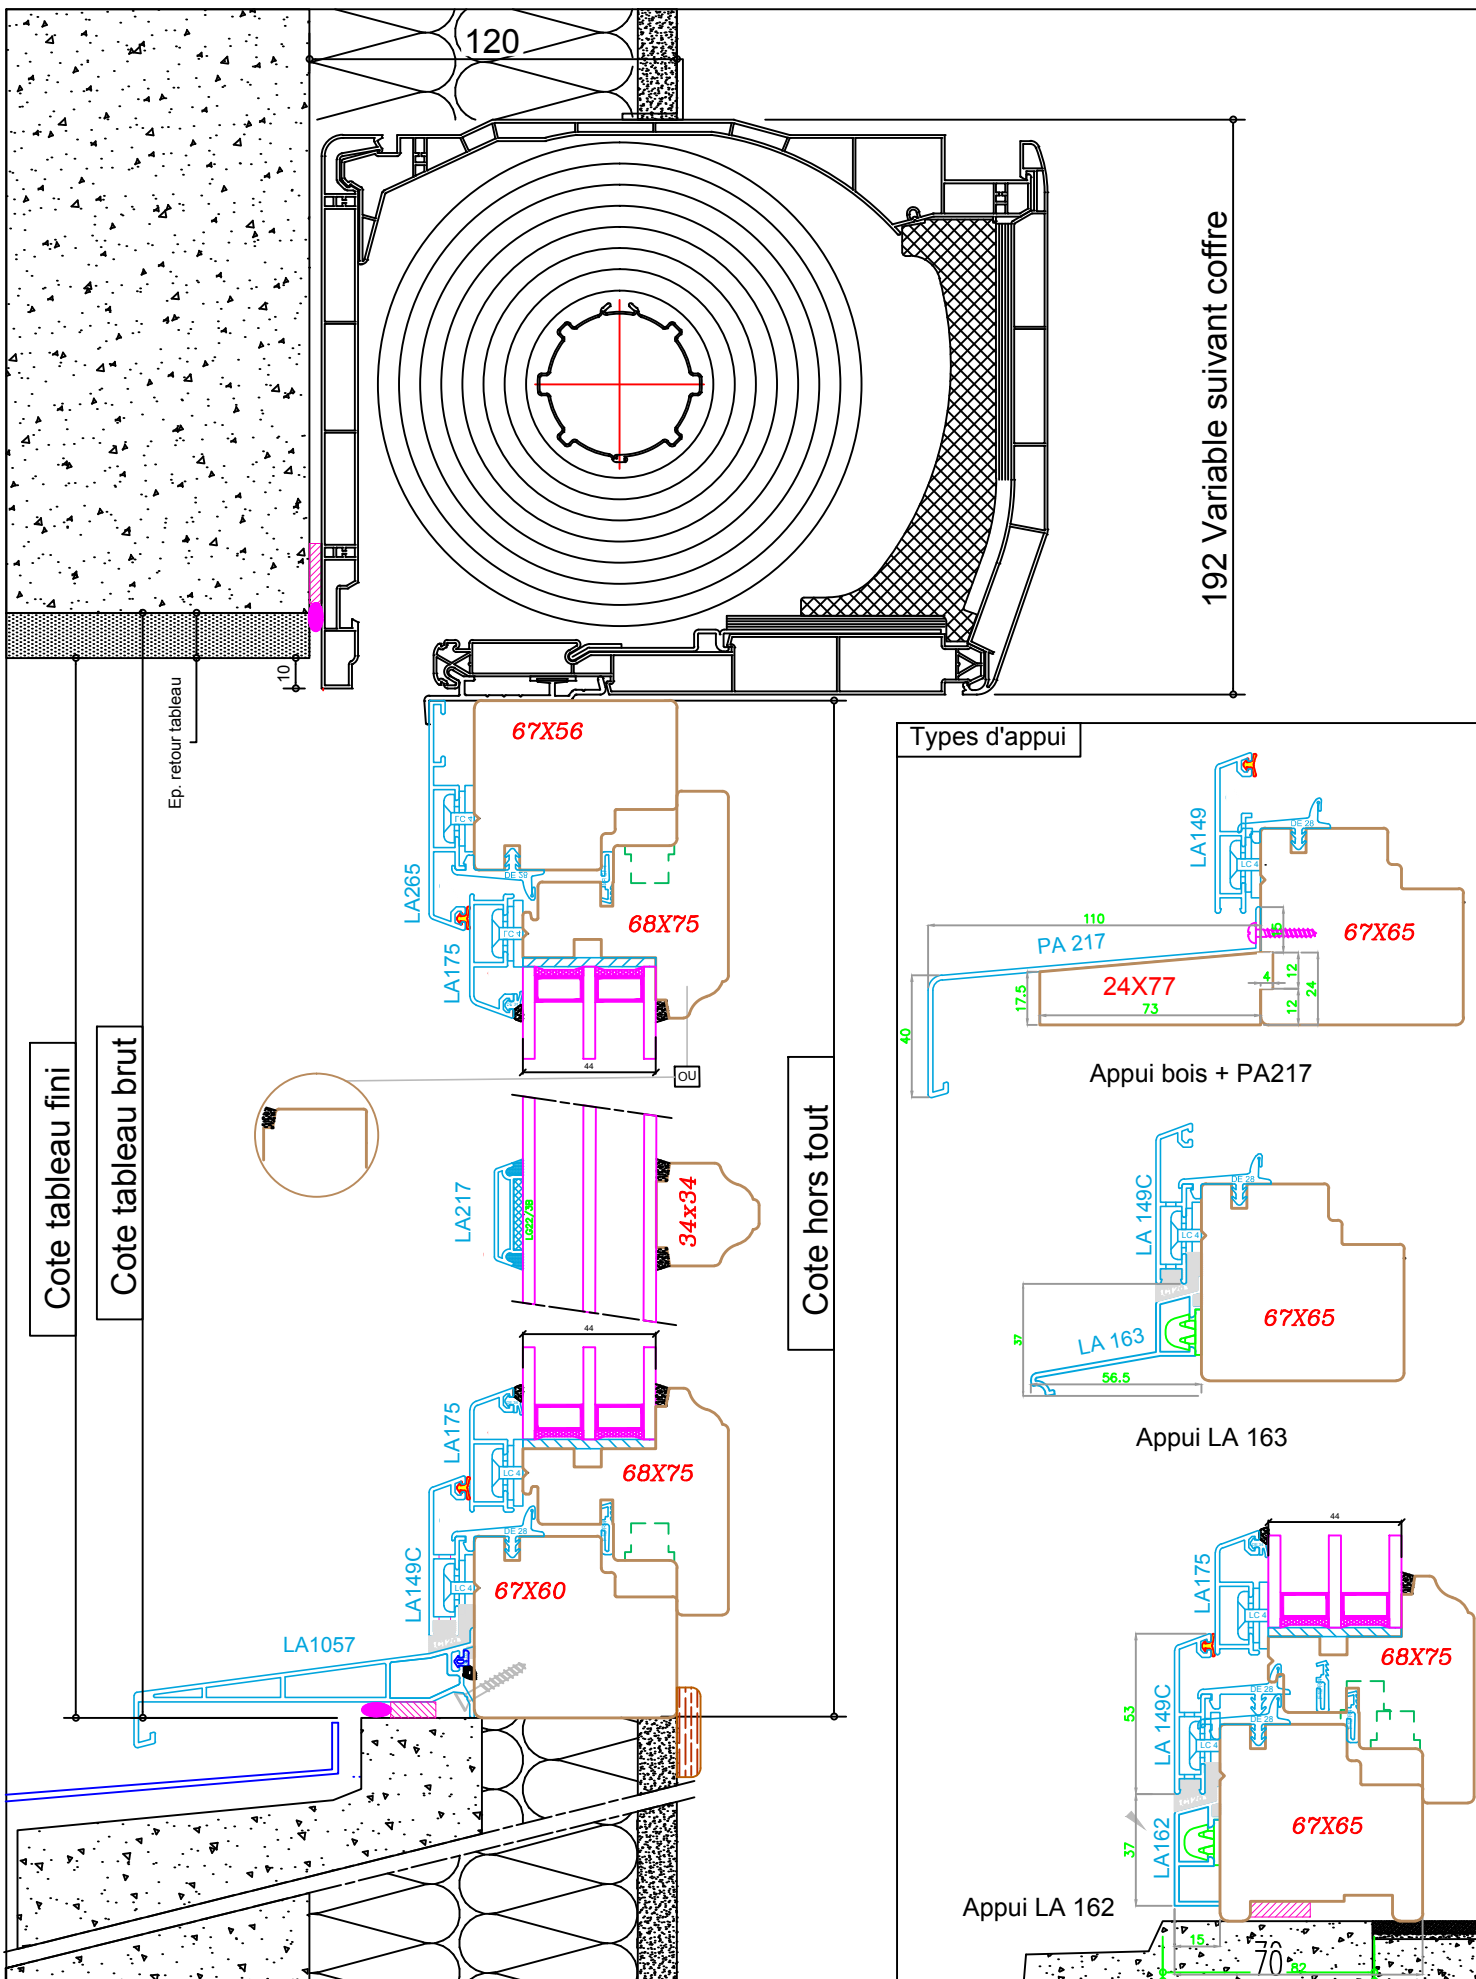

Lambert menuiserie

1.rue de l'ancien château - 10130 SAINT-PHAL info@lambert-menuiserie.fr
03 25 42 16 34 03 25 42 18 18

Echelle: 1/2,5

Coupe verticale


Système: Bois Alu 5000s/68

Date: 06/05/2014

Page n° 11

**Pose en applique avec
dormant standard (champlat)**

Avec VR

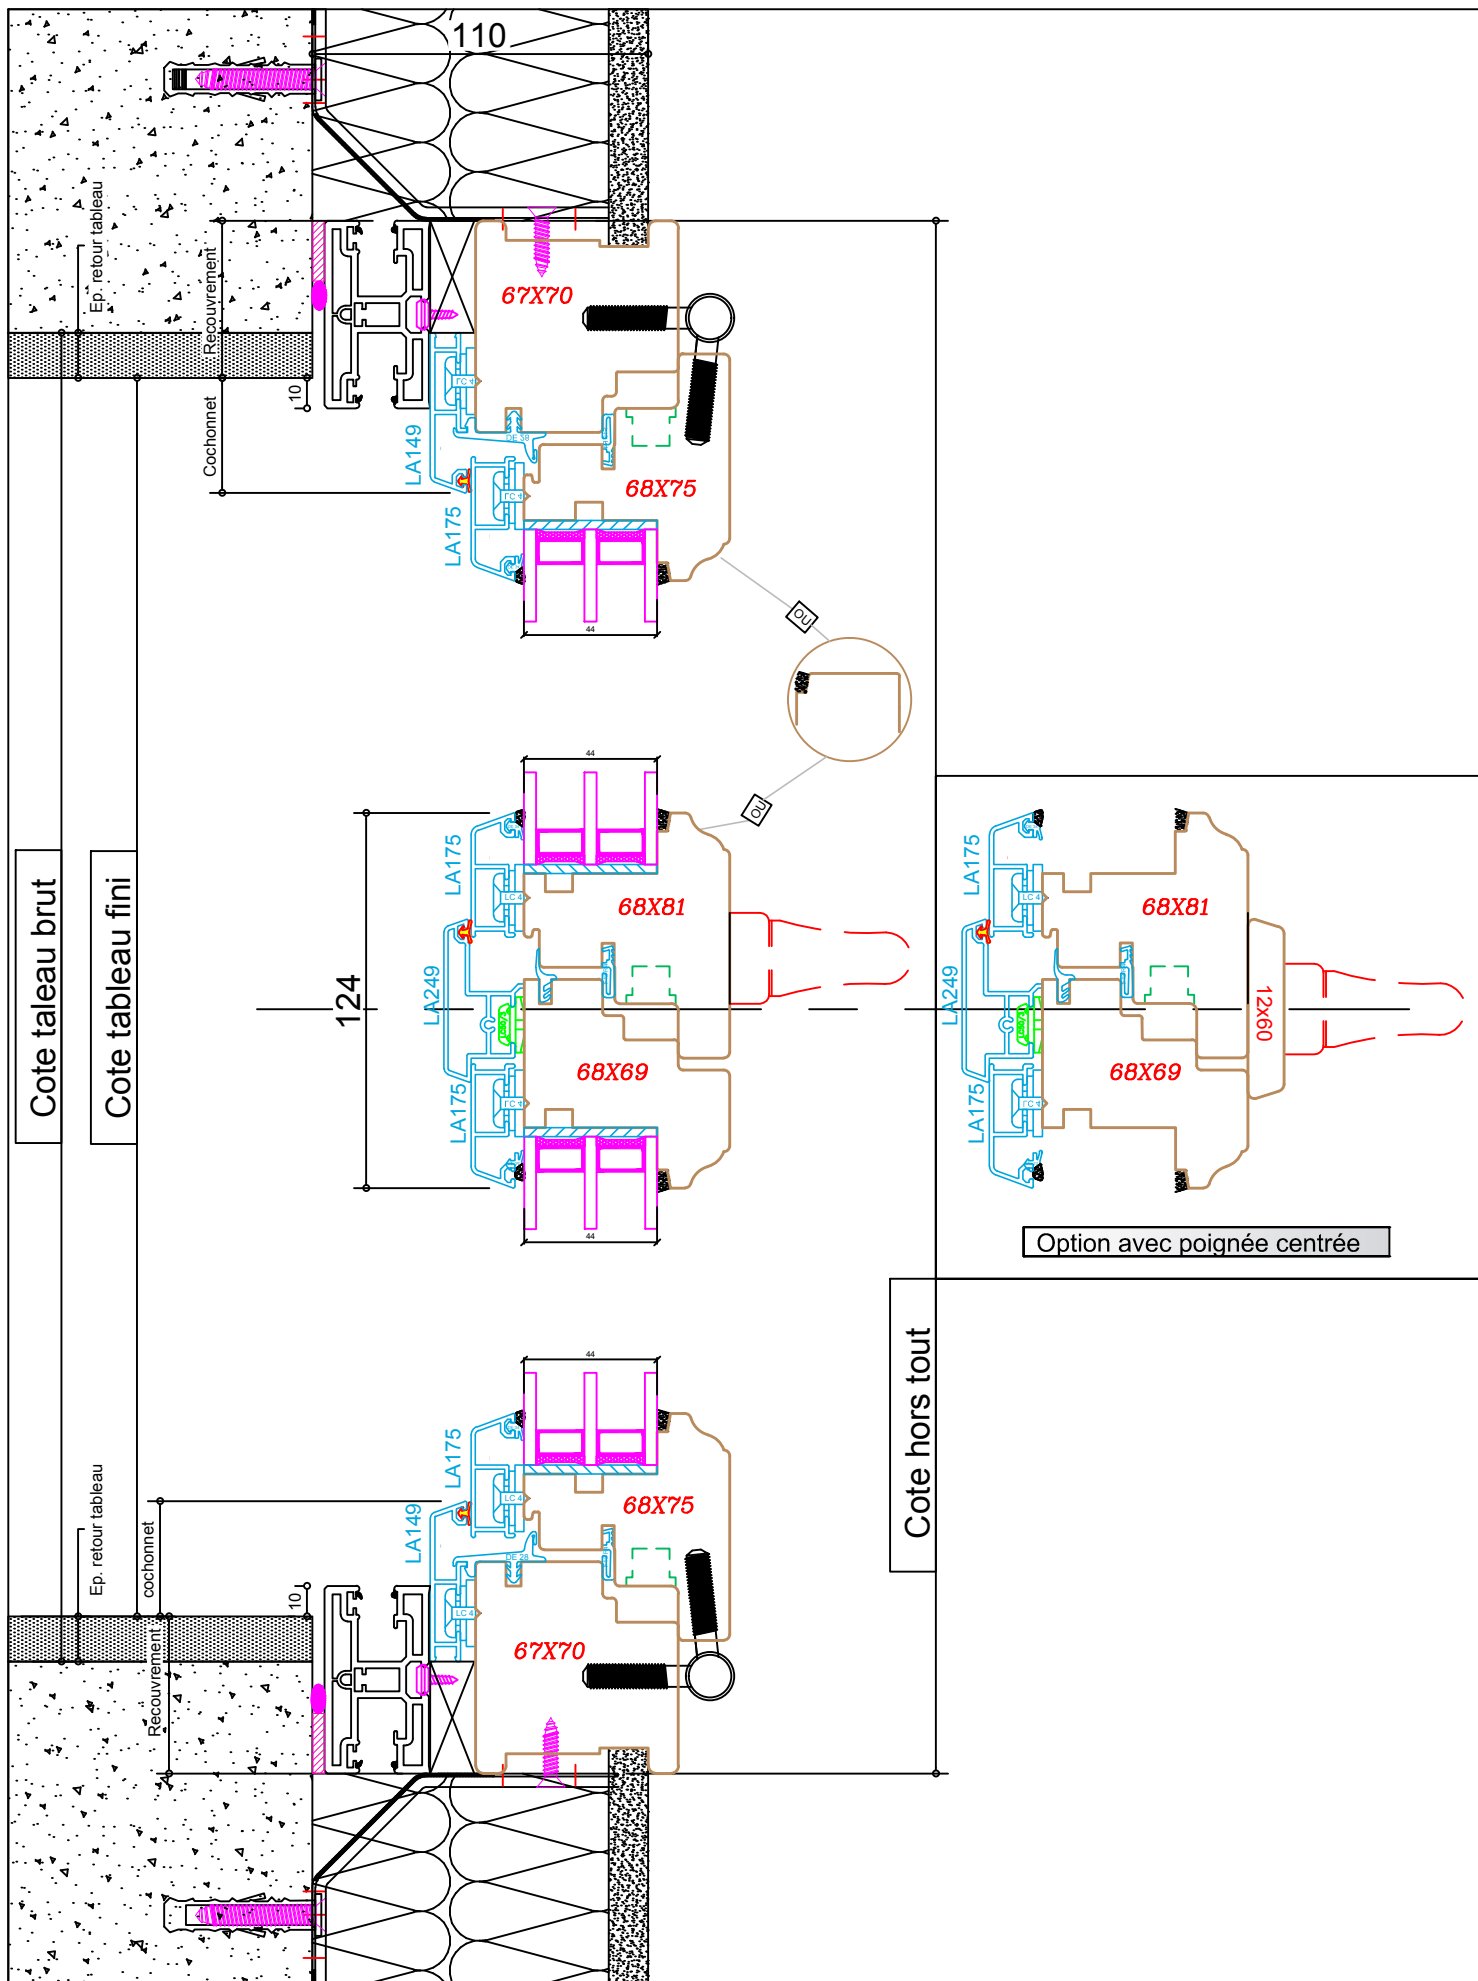

Cote tableau brut

Cote tableau fini

Cote hors tout

Option avec poignée centrée



Lambert menuiserie

1.rue de l'ancien château - 10130 SAINT-PHAL info@lambert-menuiserie.fr
03 25 42 16 34 03 25 42 18 18

Echelle: 1/2,5

Coupe horizontale


Système: Bois Alu 5000s/68

Date: 06/05/2014

Page n° 12

**Pose en applique avec
dormant feuillure à brique**

Avec VR

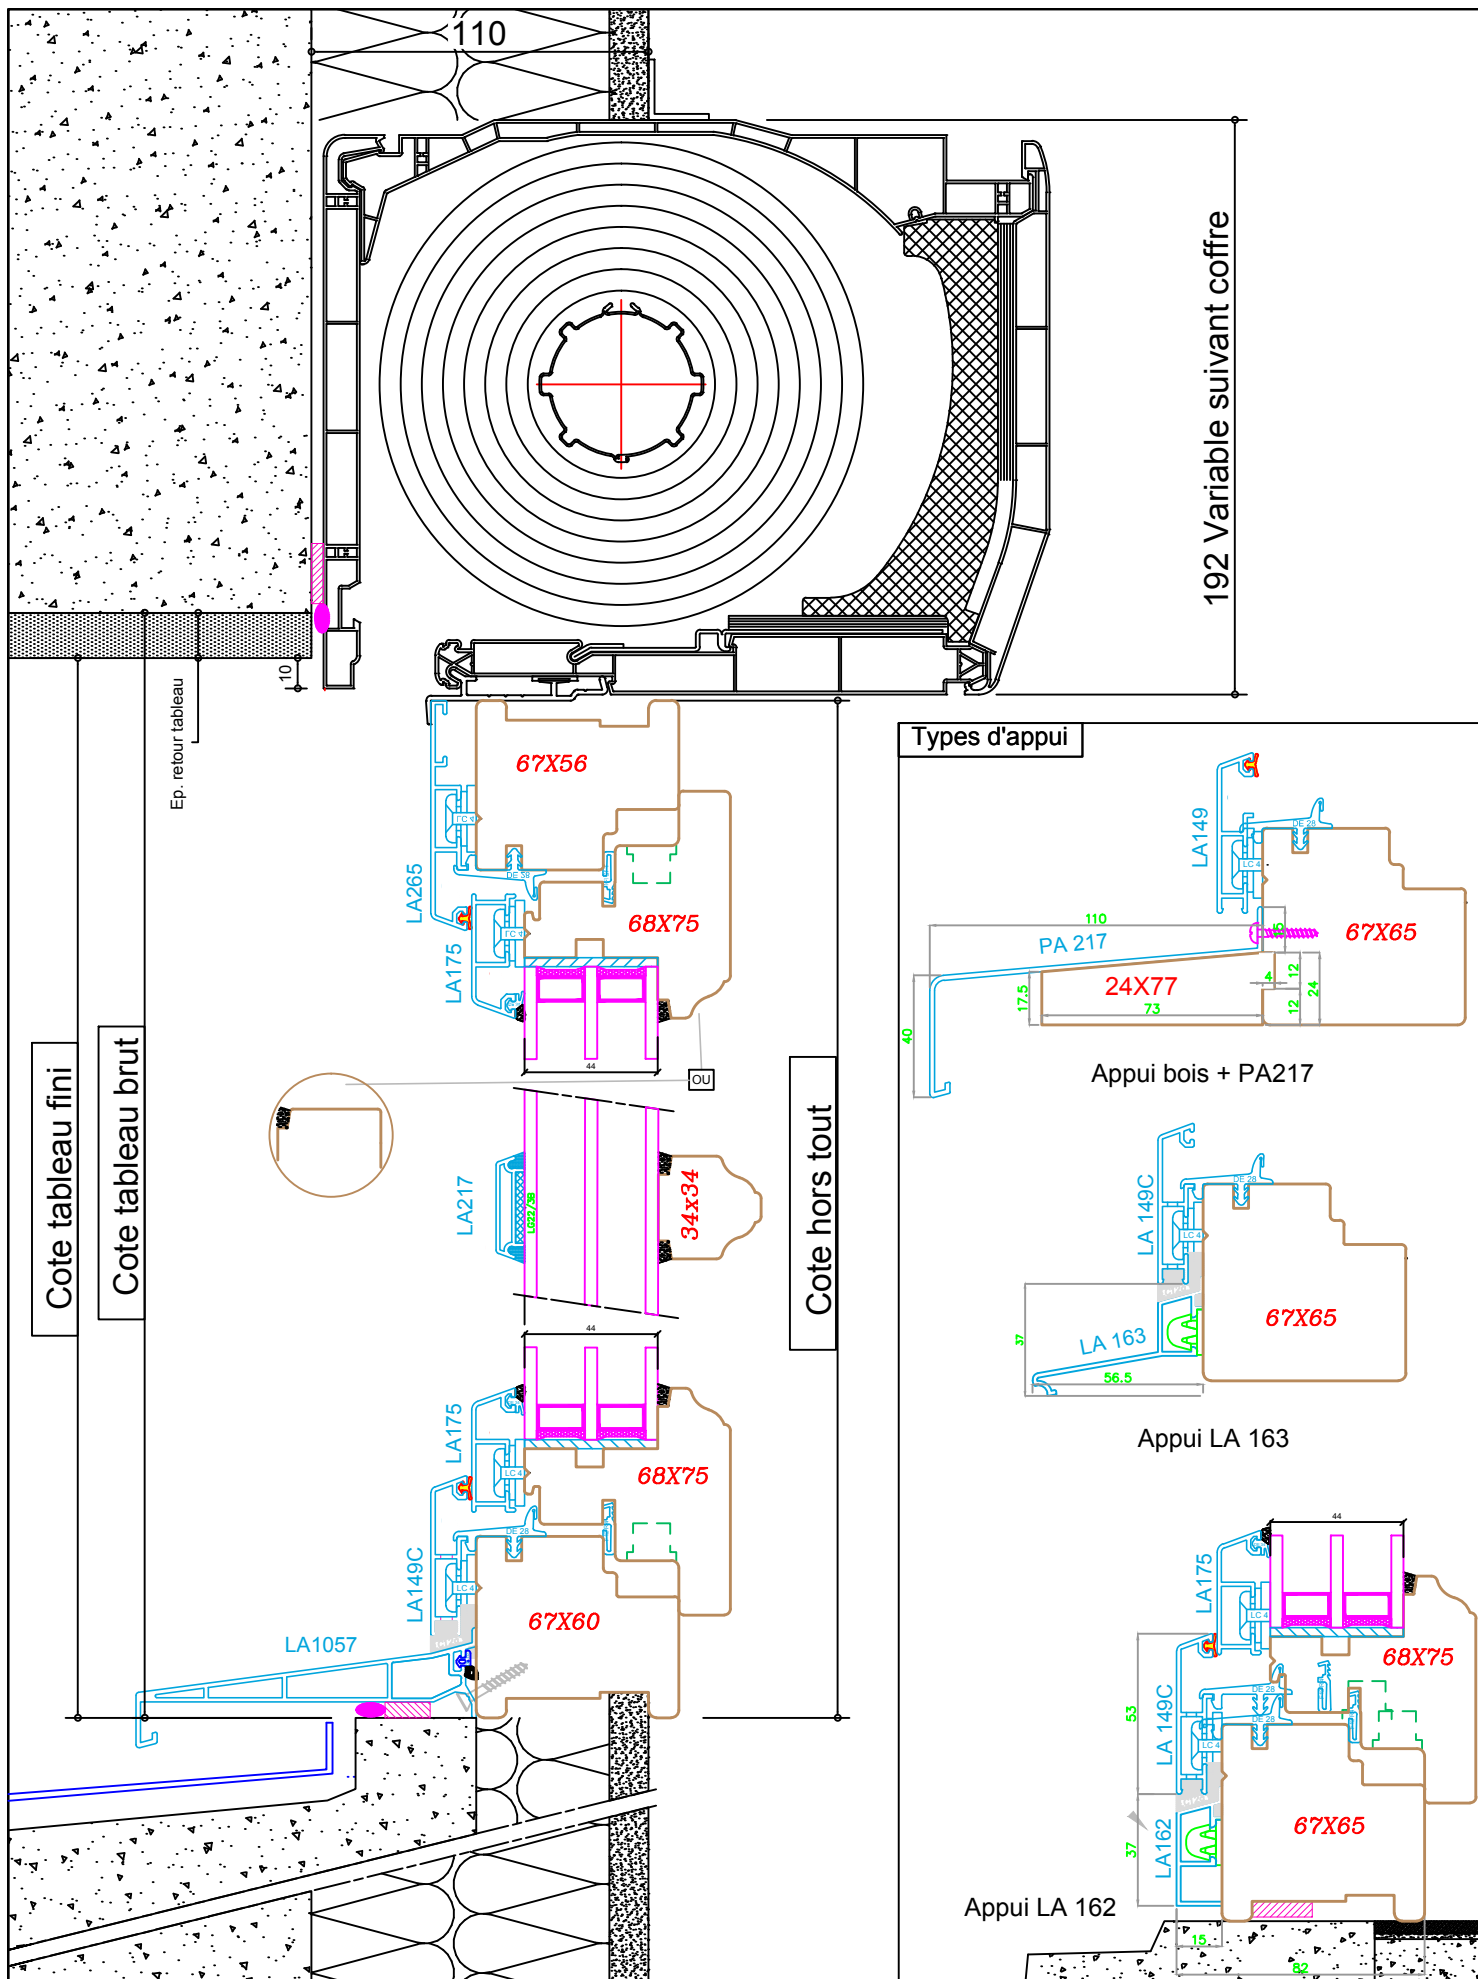

Lambert menuiserie

1.rue de l'ancien château - 10130 SAINT-PHAL info@lambert-menuiserie.fr
03 25 42 16 34 03 25 42 18 18

Echelle: 1/2,5

Coupe verticale

Système: Bois Alu 5000s/68


Date: 06/05/2014

Page n° 13

**Pose en applique avec
dormant feuillure à brique**

Avec VR

POSE EN TUNNEL

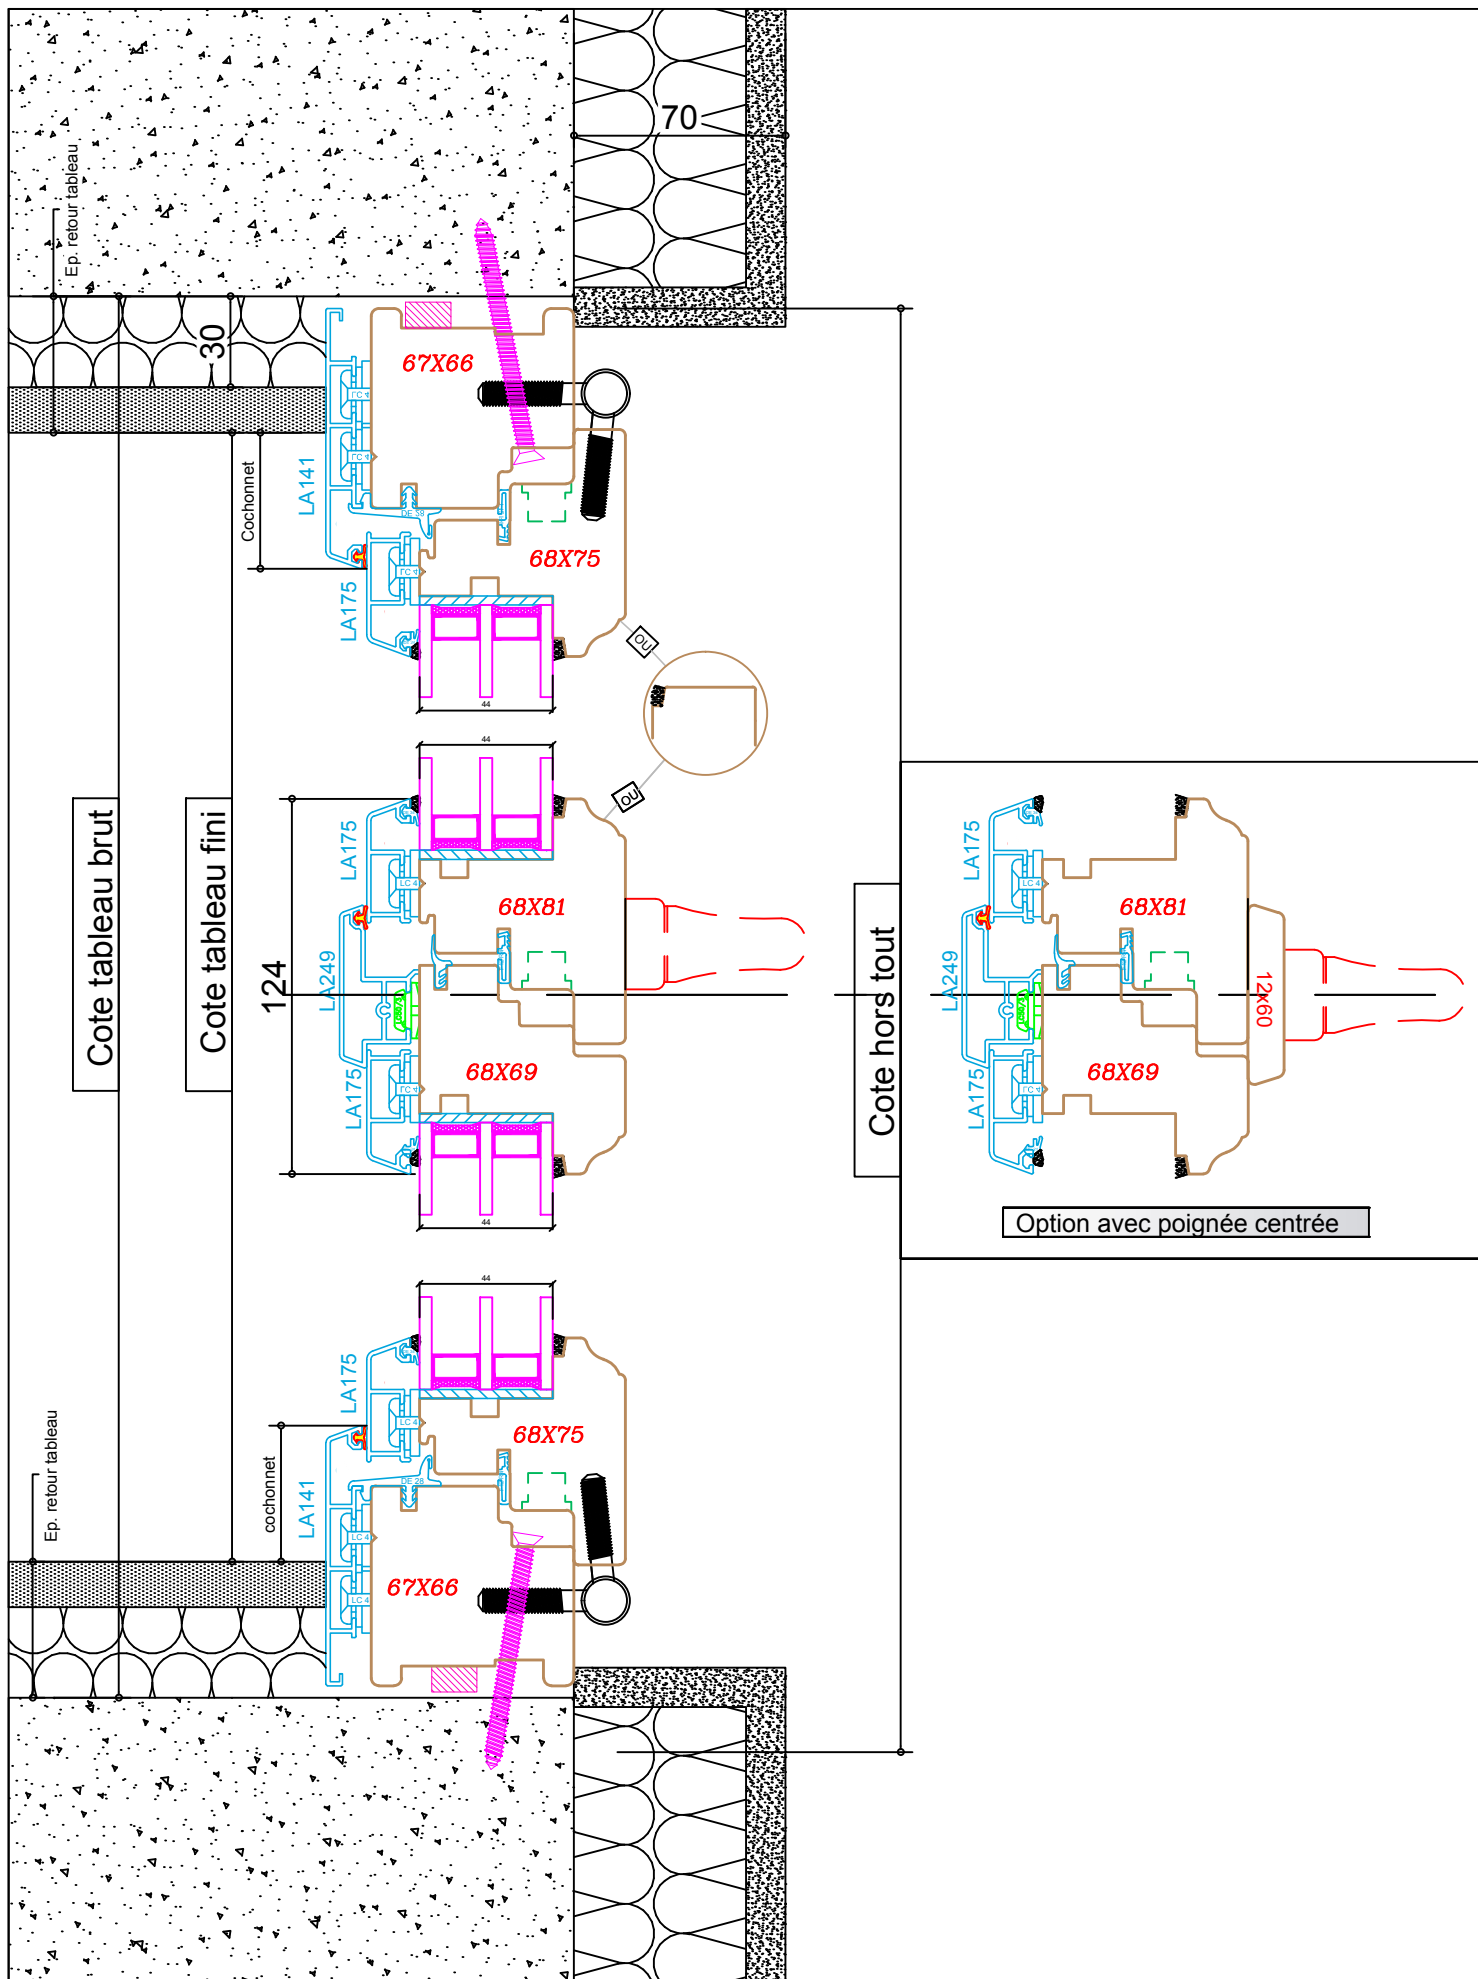

Lambert menuiserie

1.rue de l'ancien château - 10130 SAINT-PHAL info@lambert-menuiserie.fr
03 25 42 16 34 03 25 42 18 18

Echelle: 1/2,5

Coupe horizontale



Système: Bois Alu 5000s/68

Date: 06/05/2014

Page n° 14

**Pose en tunnel avec
dormant feuille à brique**

Sans VR

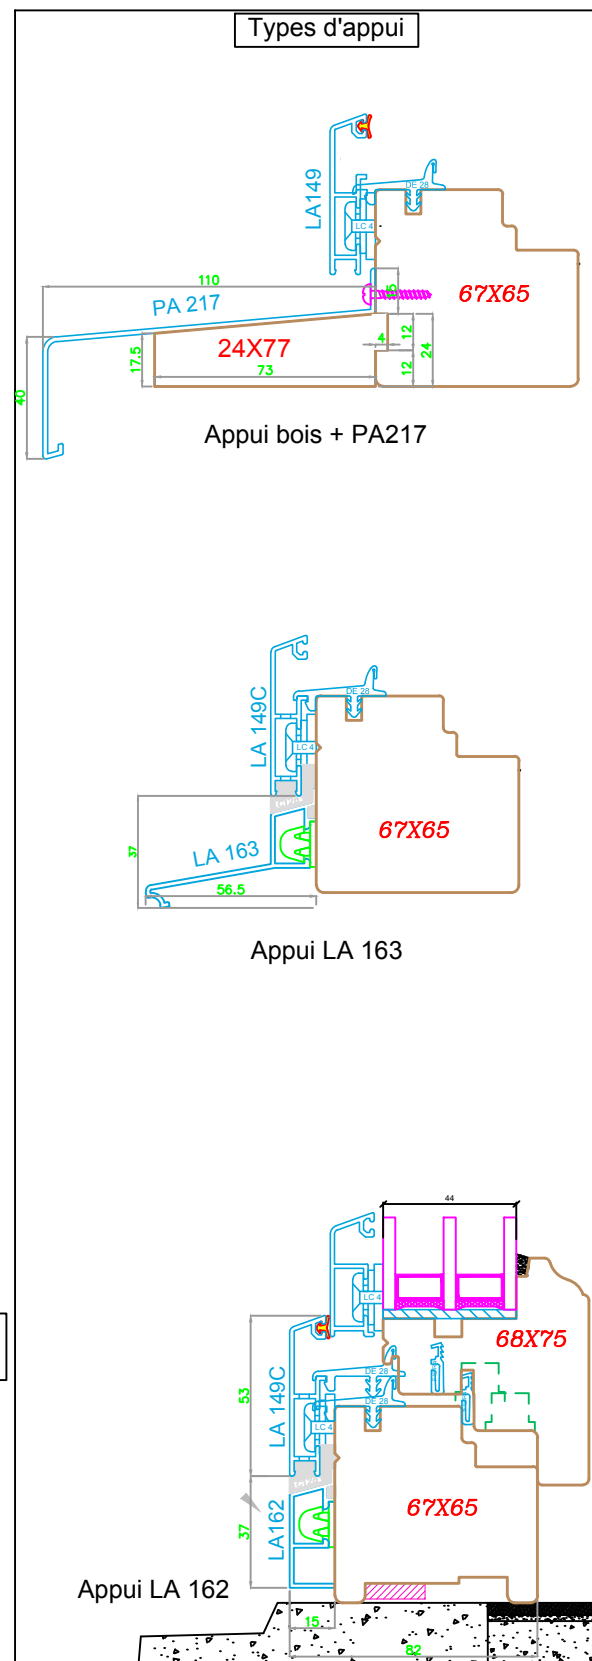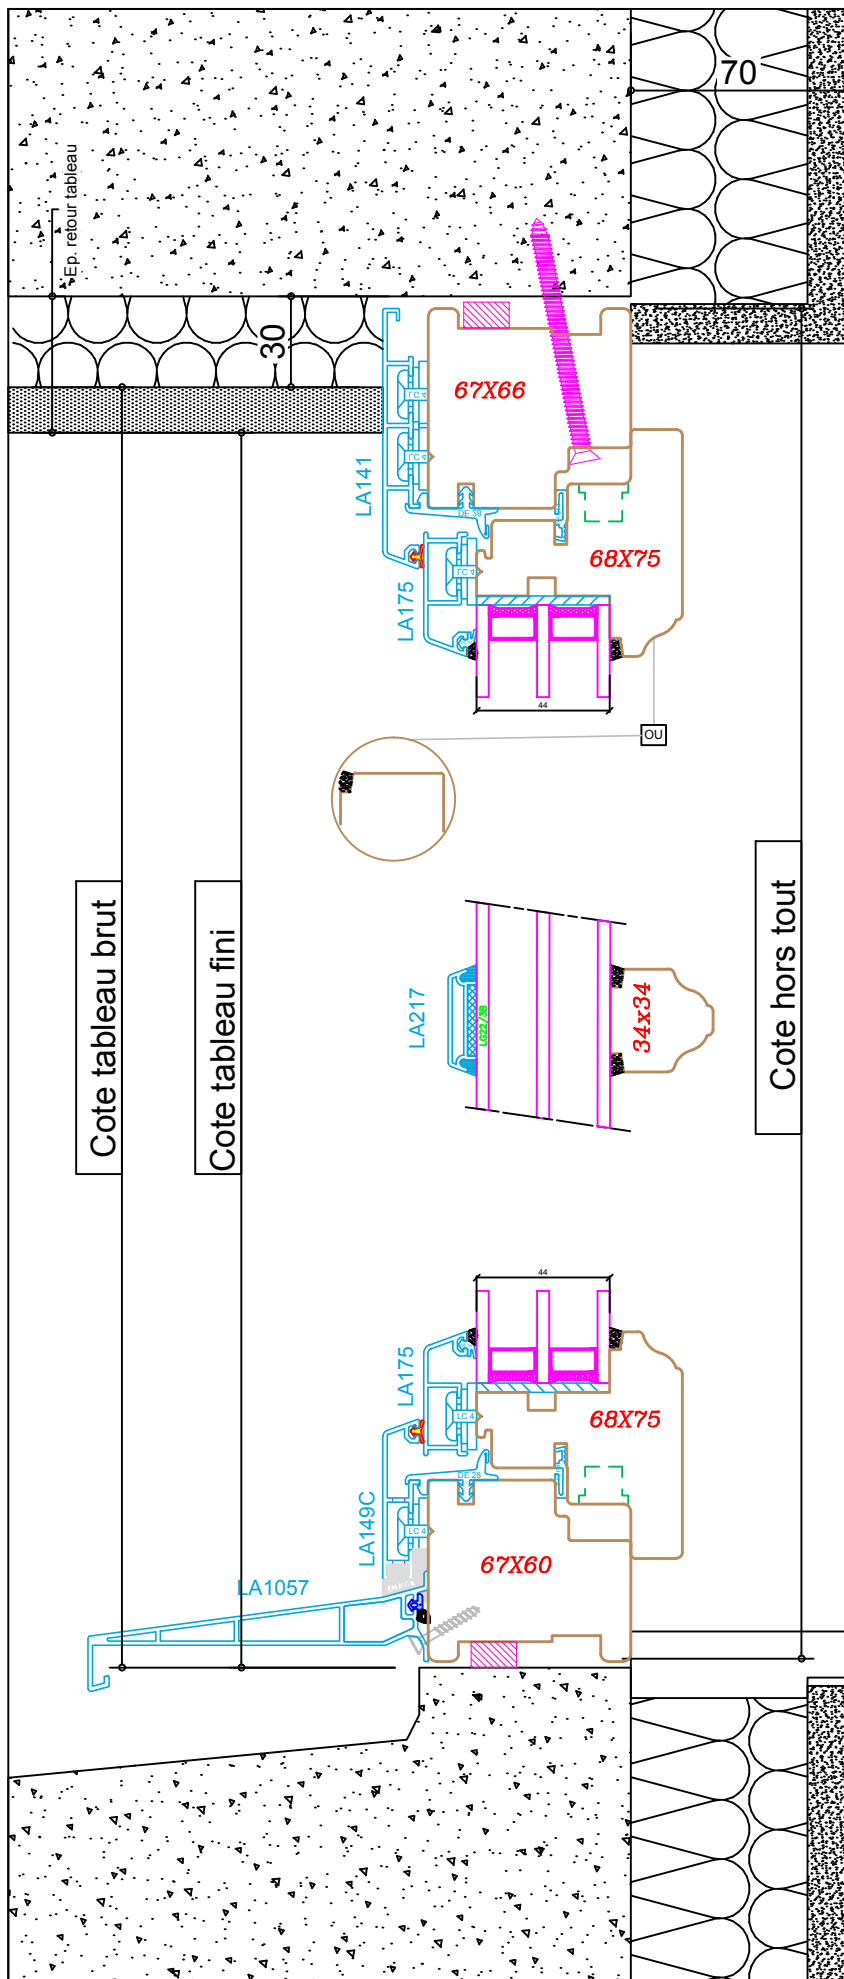

Lambert menuiserie

1.rue de l'ancien château - 10130 SAINT-PHAL info@lambert-menuiserie.fr
 ☎ 03 25 42 16 34 📠 03 25 42 18 18

Echelle: 1/2,5

Coupe verticale


Système: Bois Alu 5000s/68

Date: 06/05/2014

Page n° 15

**Pose en tunnel avec
dormant feuille à brique**

Sans VR

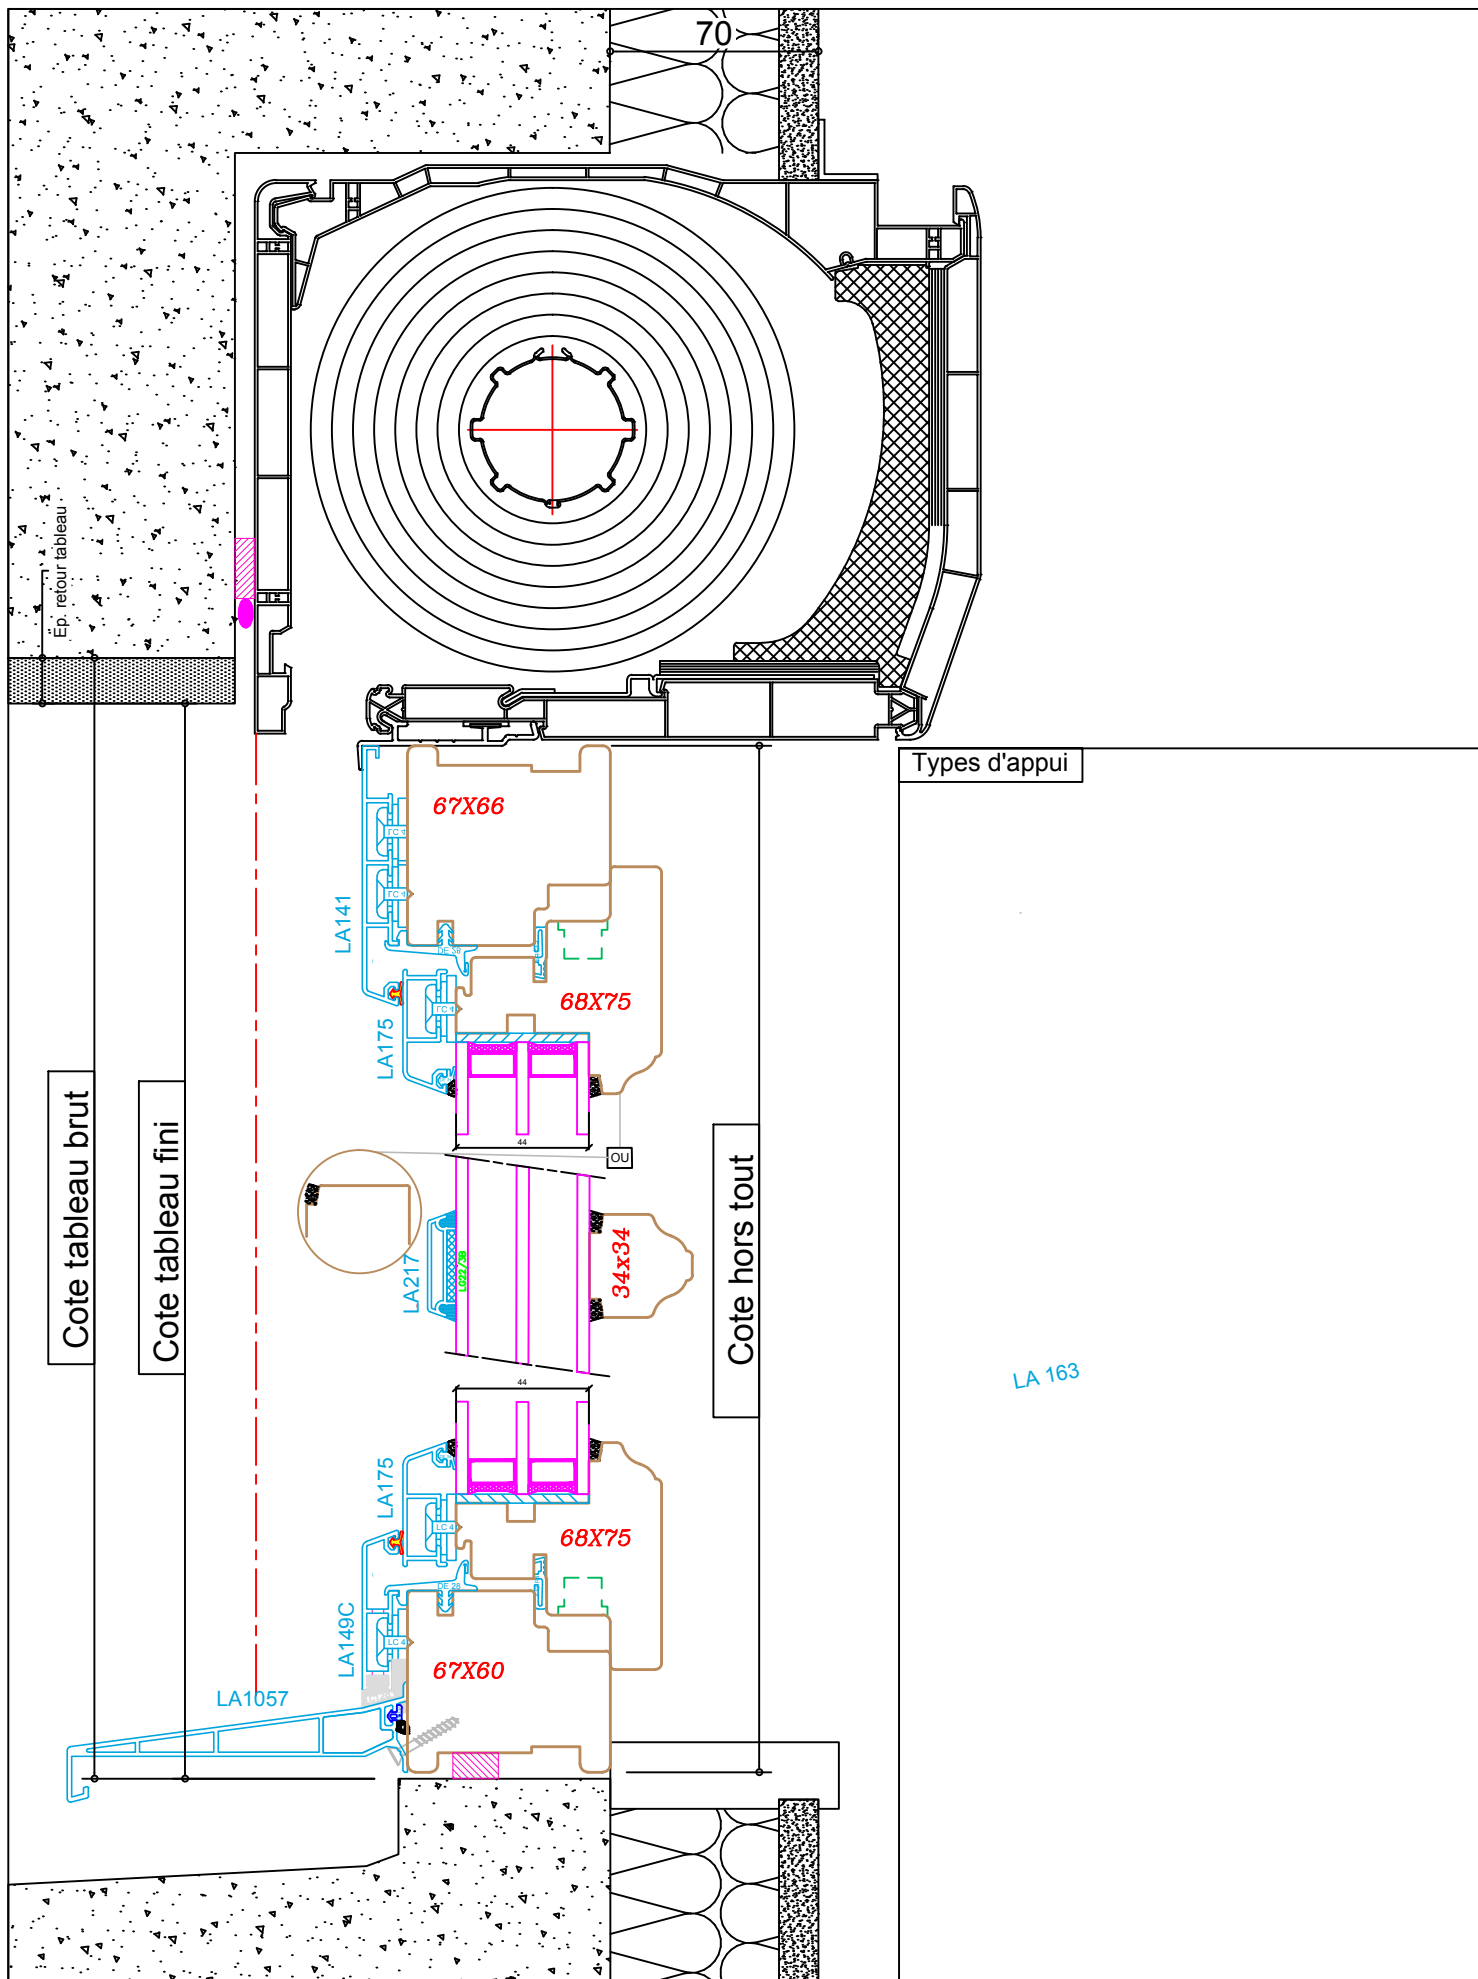

Lambert menuiserie

1.rue de l'ancien château - 10130 SAINT-PHAL info@lambert-menuiserie.fr
 ☎ 03 25 42 16 34 📠 03 25 42 18 18

Echelle: 1/2,5

Coupe verticale

Système: Bois Alu 5000s/68


Date: 06/05/2014

Page n° 17

**Pose en tunnel avec
dormant feuille à brique**

Avec VR

POSE EN FEUILLURE

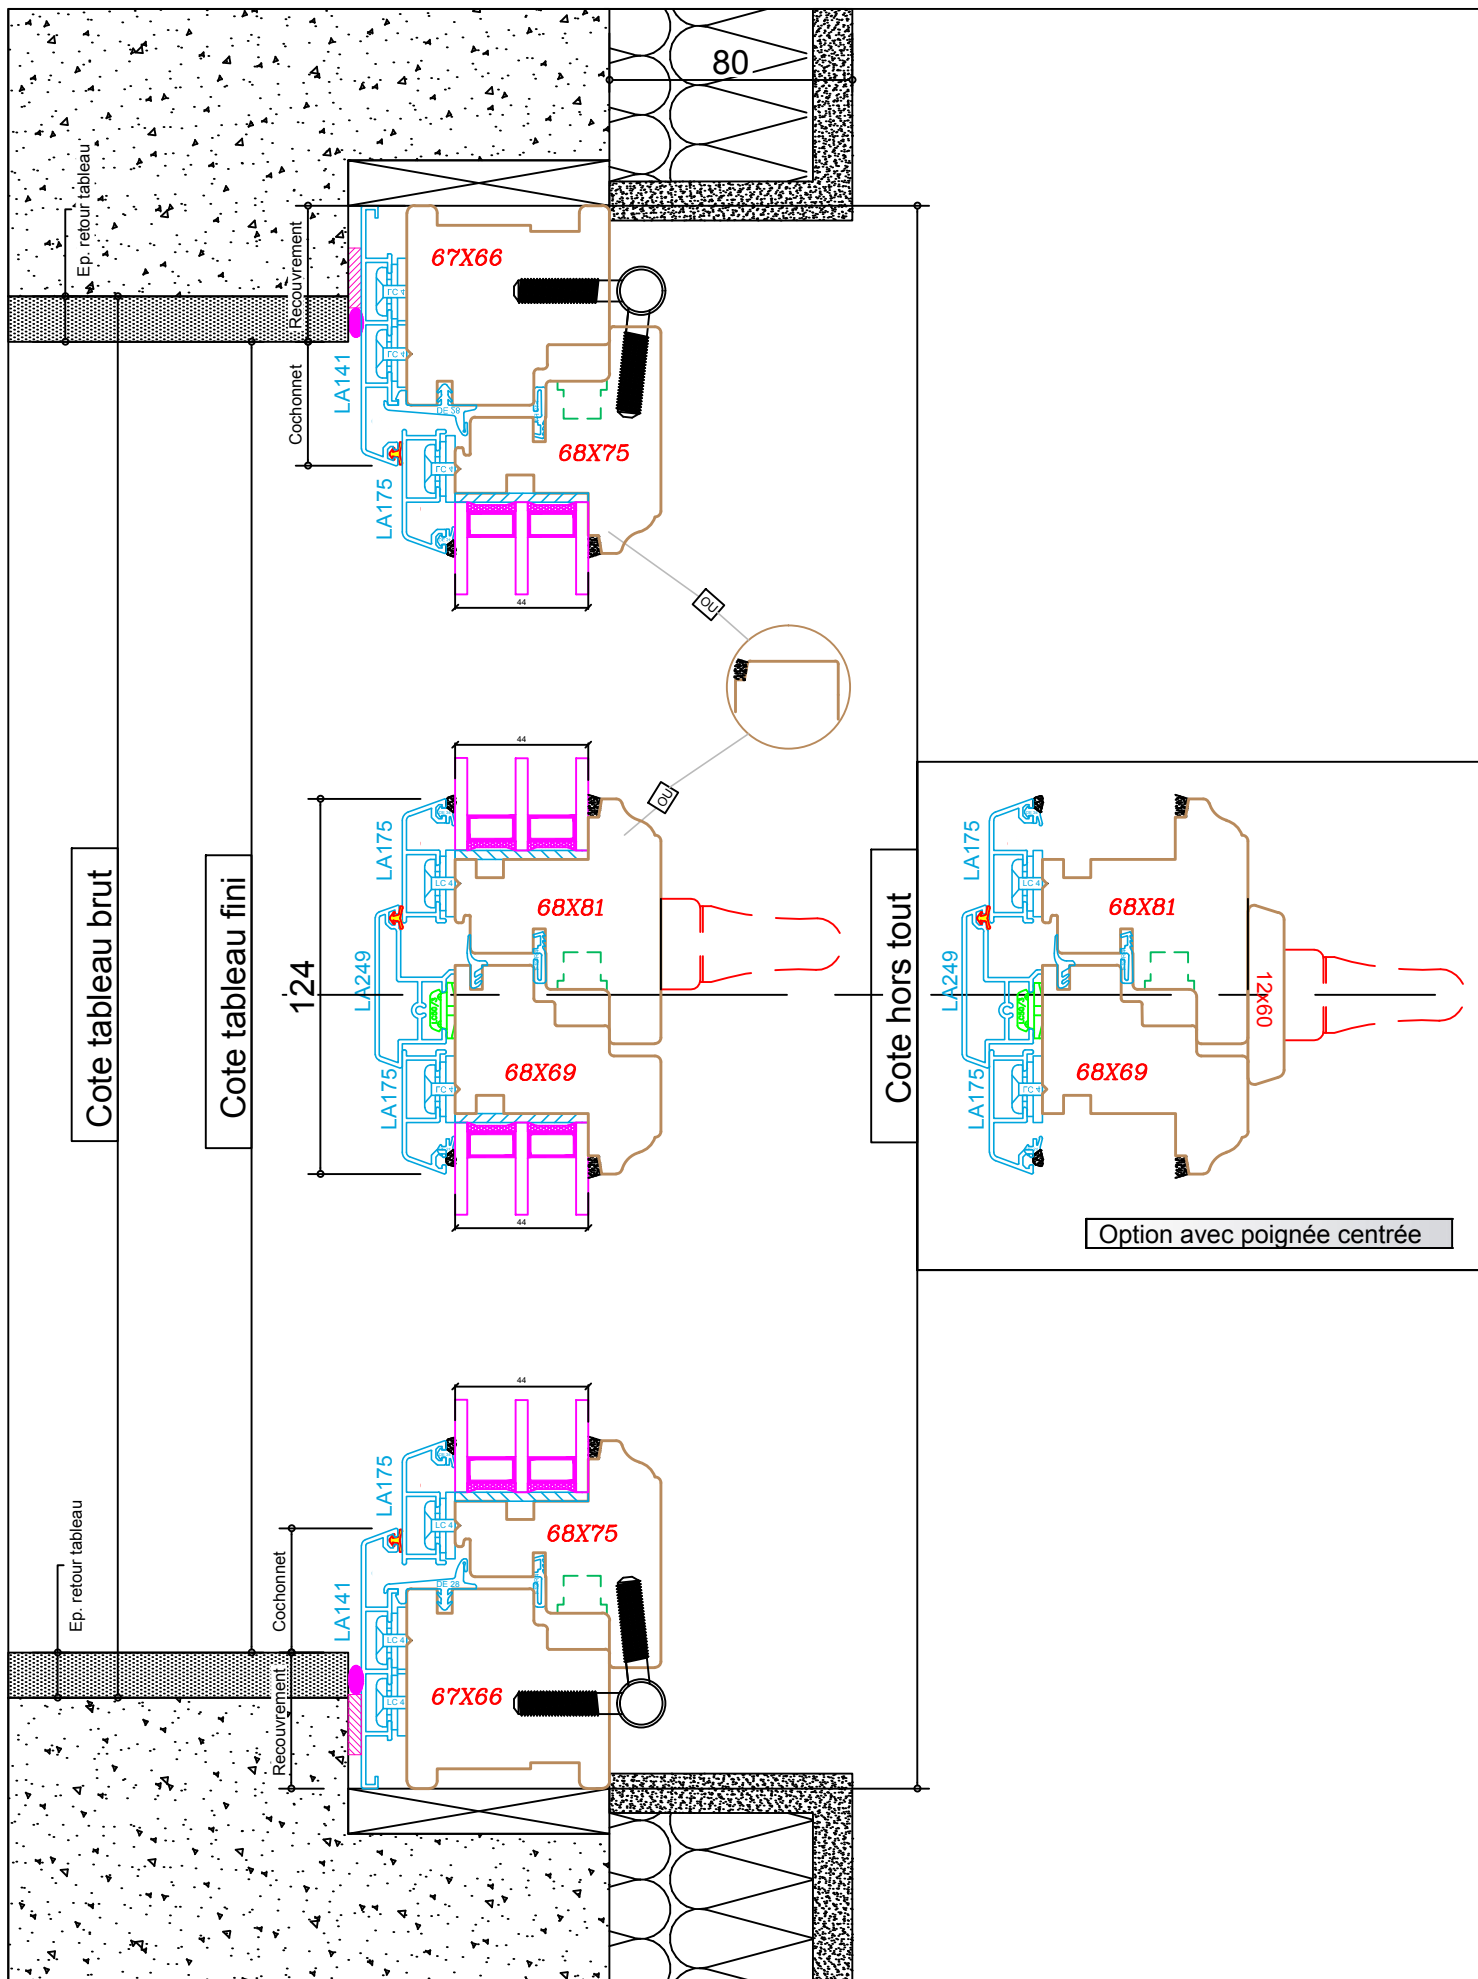

Lambert menuiserie

1.rue de l'ancien château - 10130 SAINT-PHAL info@lambert-menuiserie.fr
 ☎ 03 25 42 16 34 📠 03 25 42 18 18

Echelle: 1/2,5

Coupe horizontale



Système: Bois Alu 5000s

Date: 06/05/2014

Page n° 18

**Pose en feuillure avec
dormant feuille à brique**

sans VR

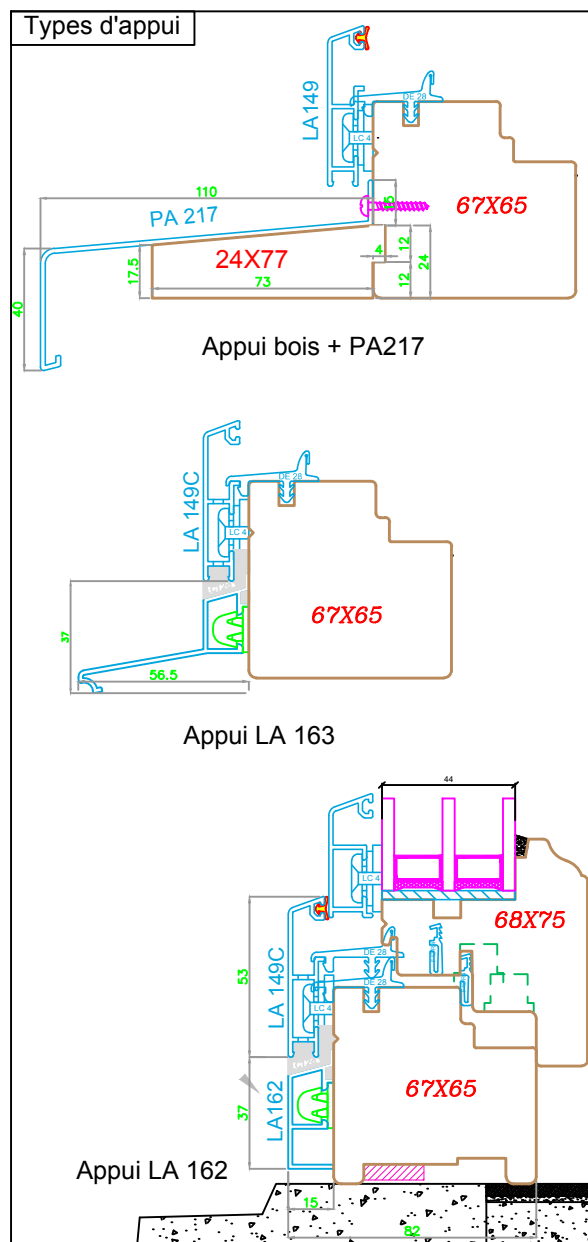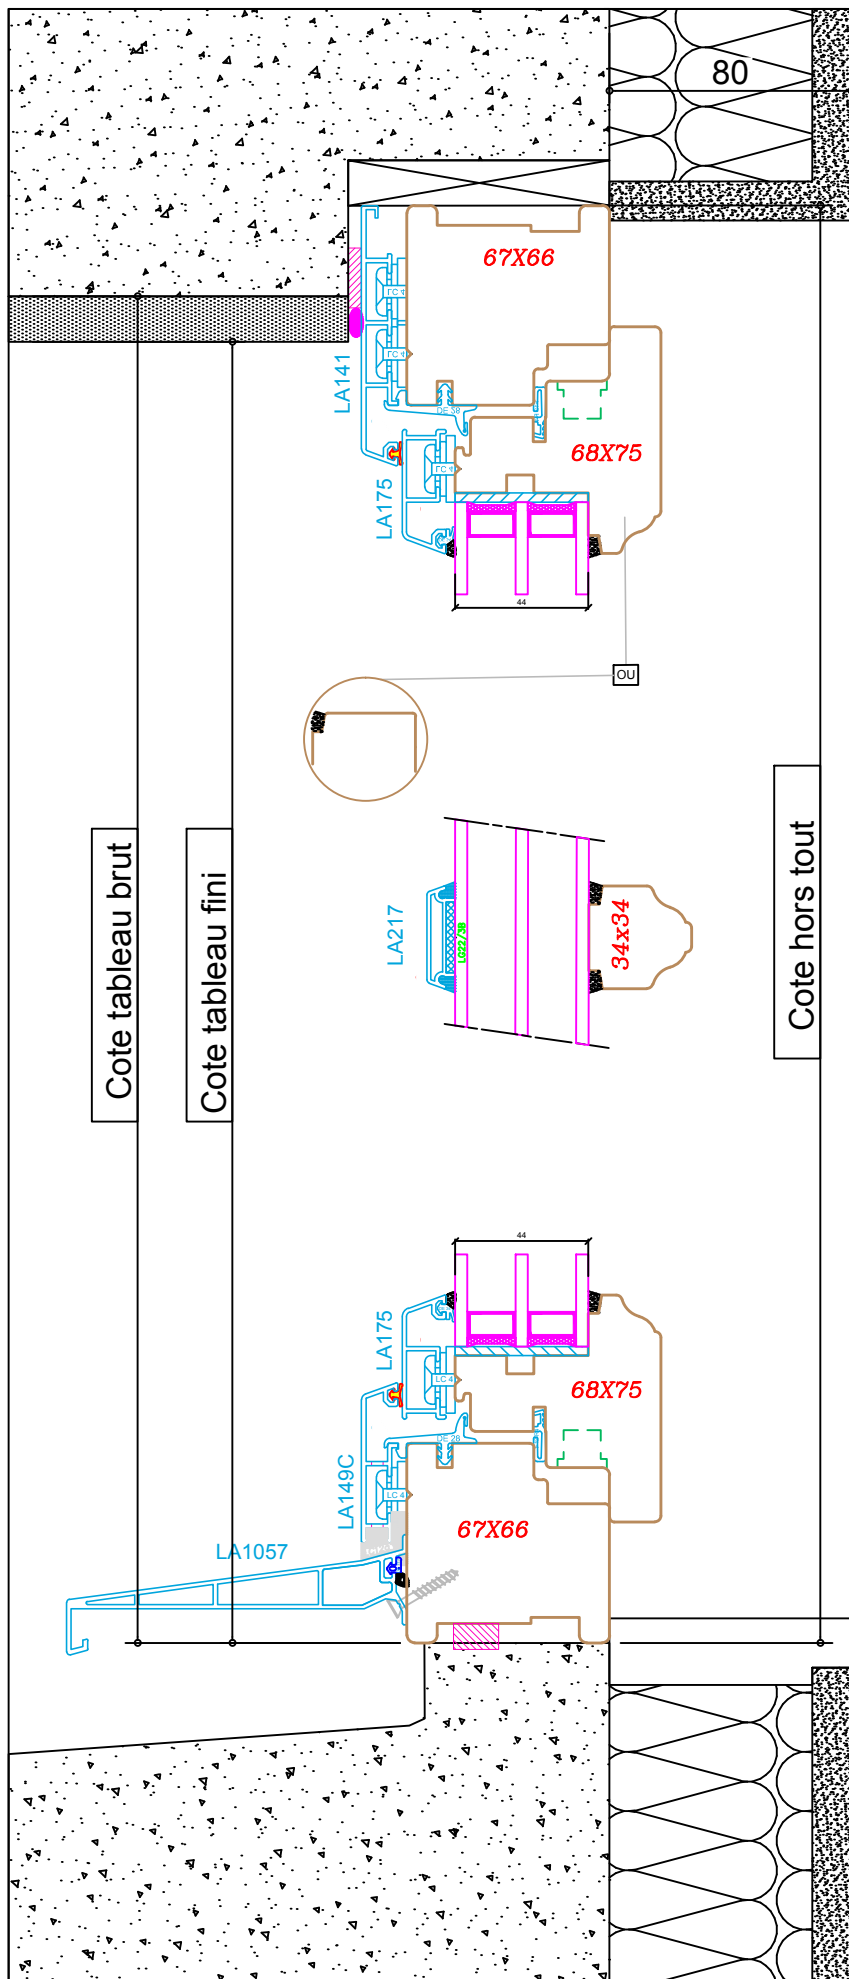

Lambert menuiserie

1.rue de l'ancien château - 10130 SAINT-PHAL info@lambert-menuiserie.fr
03 25 42 16 34 03 25 42 18 18

Echelle: 1/2,5

Coupe verticale



Système: Bois Alu 5000s/68

Date: 06/05/2014

Page n° 19

**Pose en feuillure avec
dormant feuille à brique**

sans VR

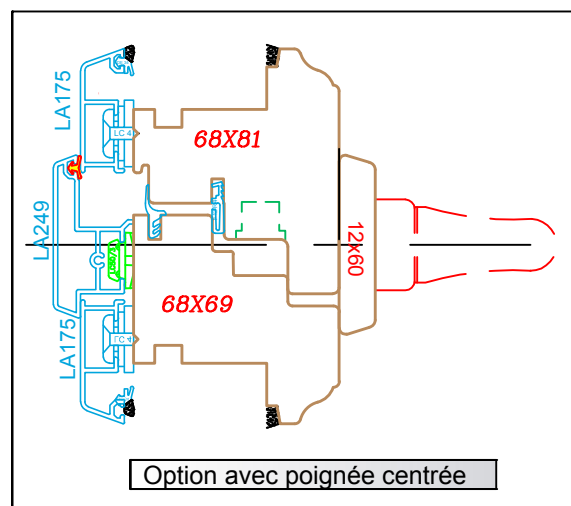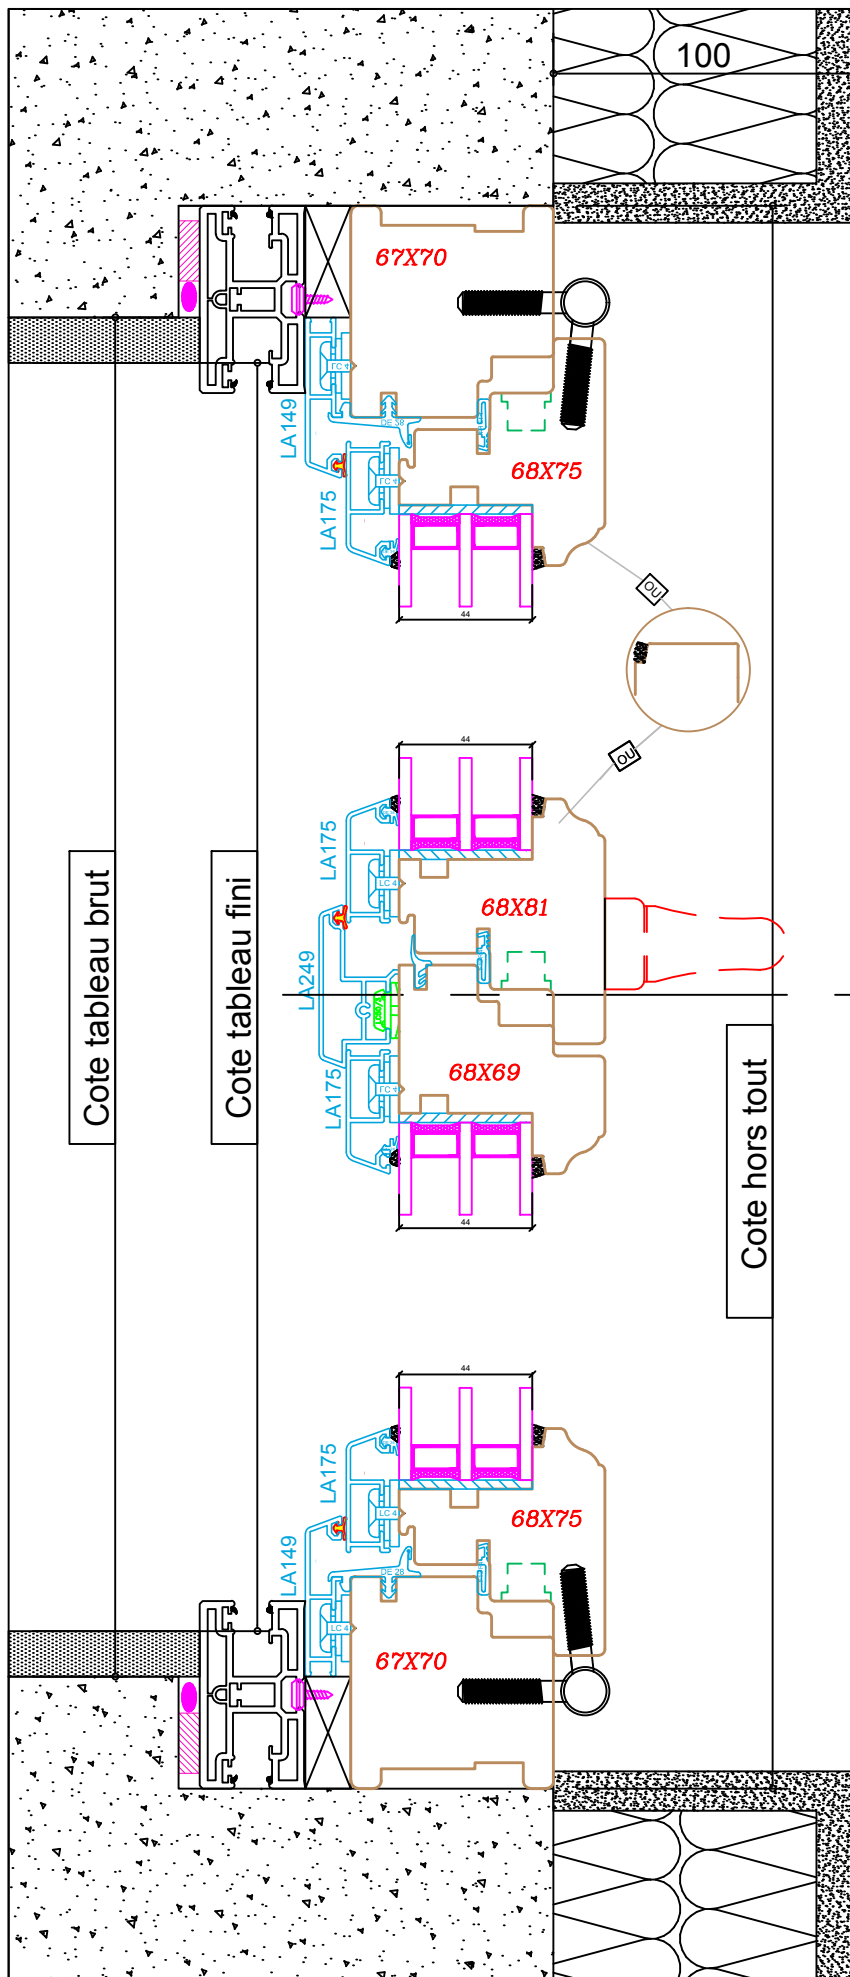

Option avec poignée centrée



Lambert menuiserie

1.rue de l'ancien château - 10130 SAINT-PHAL info@lambert-menuiserie.fr
03 25 42 16 34 03 25 42 18 18

Echelle: 1/2,5

Coupe horizontale

Système: Bois Alu 5000s/68


Date: 06/05/2014

Page n° 20

**Pose en feuillure avec
dormant feuille à brique**

Avec VR

POSE EN RENOVATION

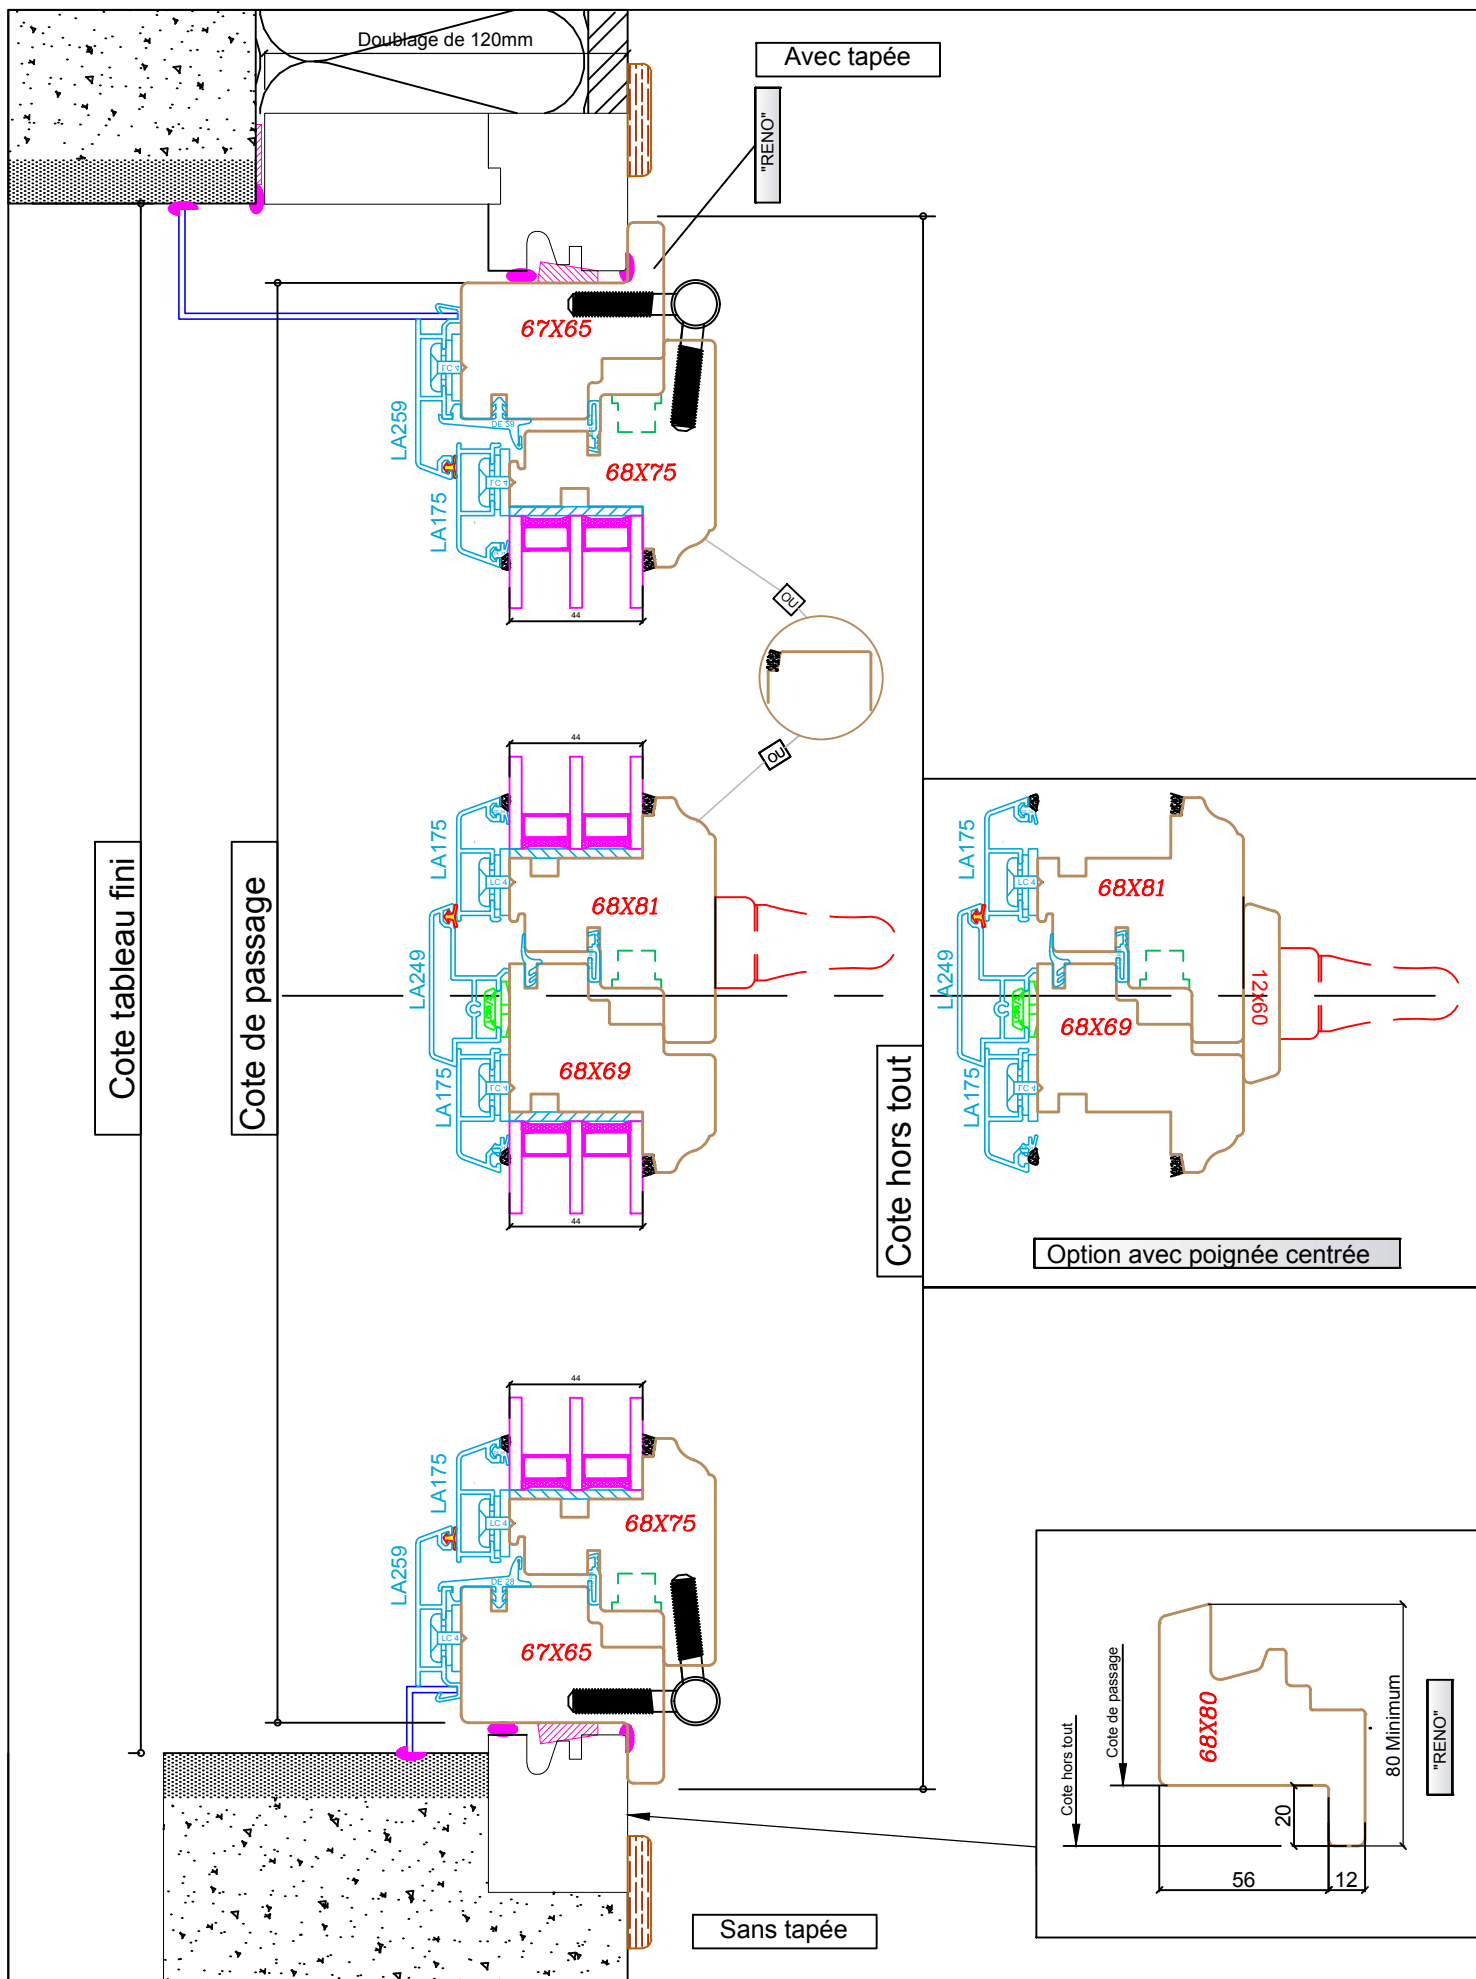

Lambert menuiserie

1.rue de l'ancien château - 10130 SAINT-PHAL info@lambert-menuiserie.fr
03 25 42 16 34 03 25 42 18 18

Echelle: 1/2,5

Coupe horizontale


Système: Bois Alu 5000s/68

Date: 06/05/2014

Page n° 22

Pose en rénovation

avec aile 20mm

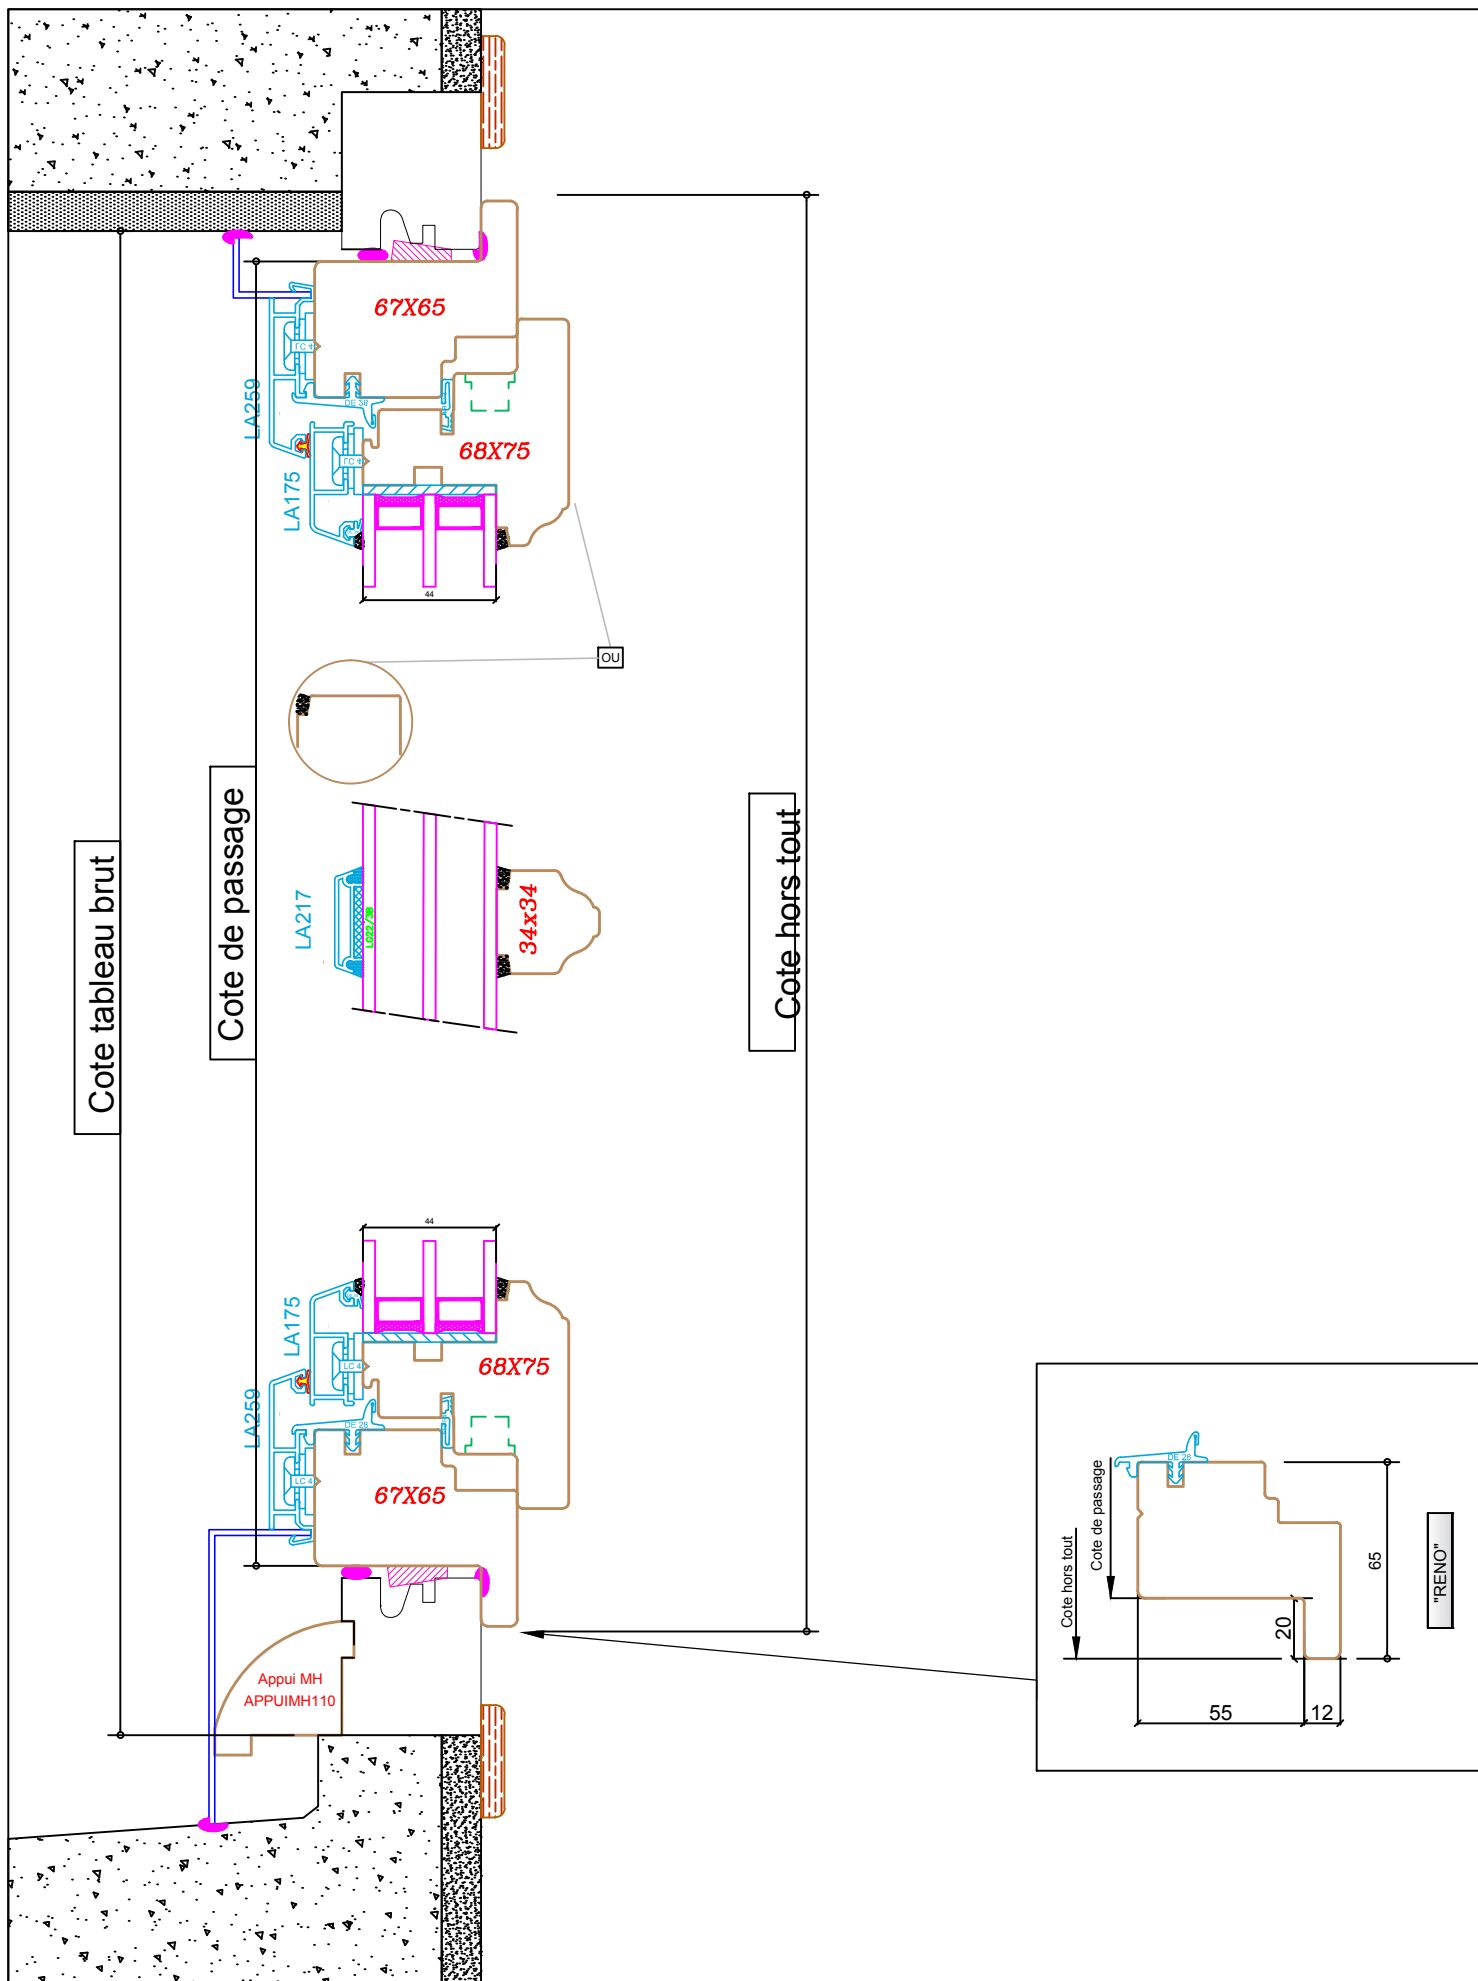

Lambert menuiserie

1.rue de l'ancien château - 10130 SAINT-PHAL info@lambert-menuiserie.fr
 ☎ 03 25 42 16 34 📠 03 25 42 18 18

Echelle: 1/2,5

Coupe verticale

Système: Bois Alu 5000s/68



Date: 06/05/2014

Page n° 23

Pose en rénovation

avec aile 20mm

POSE SUR PRECADRE EXTERIEUR

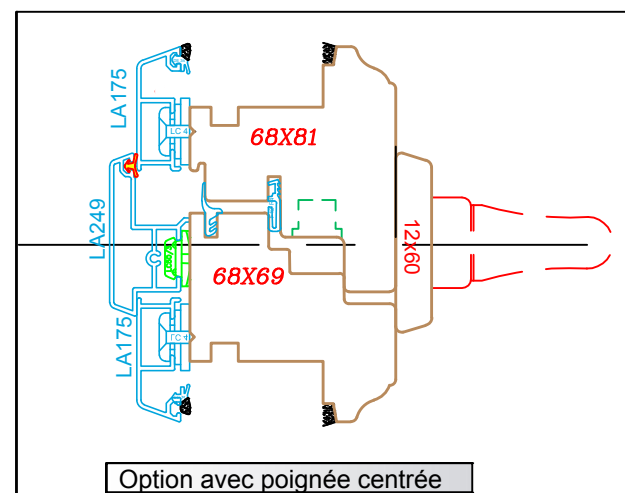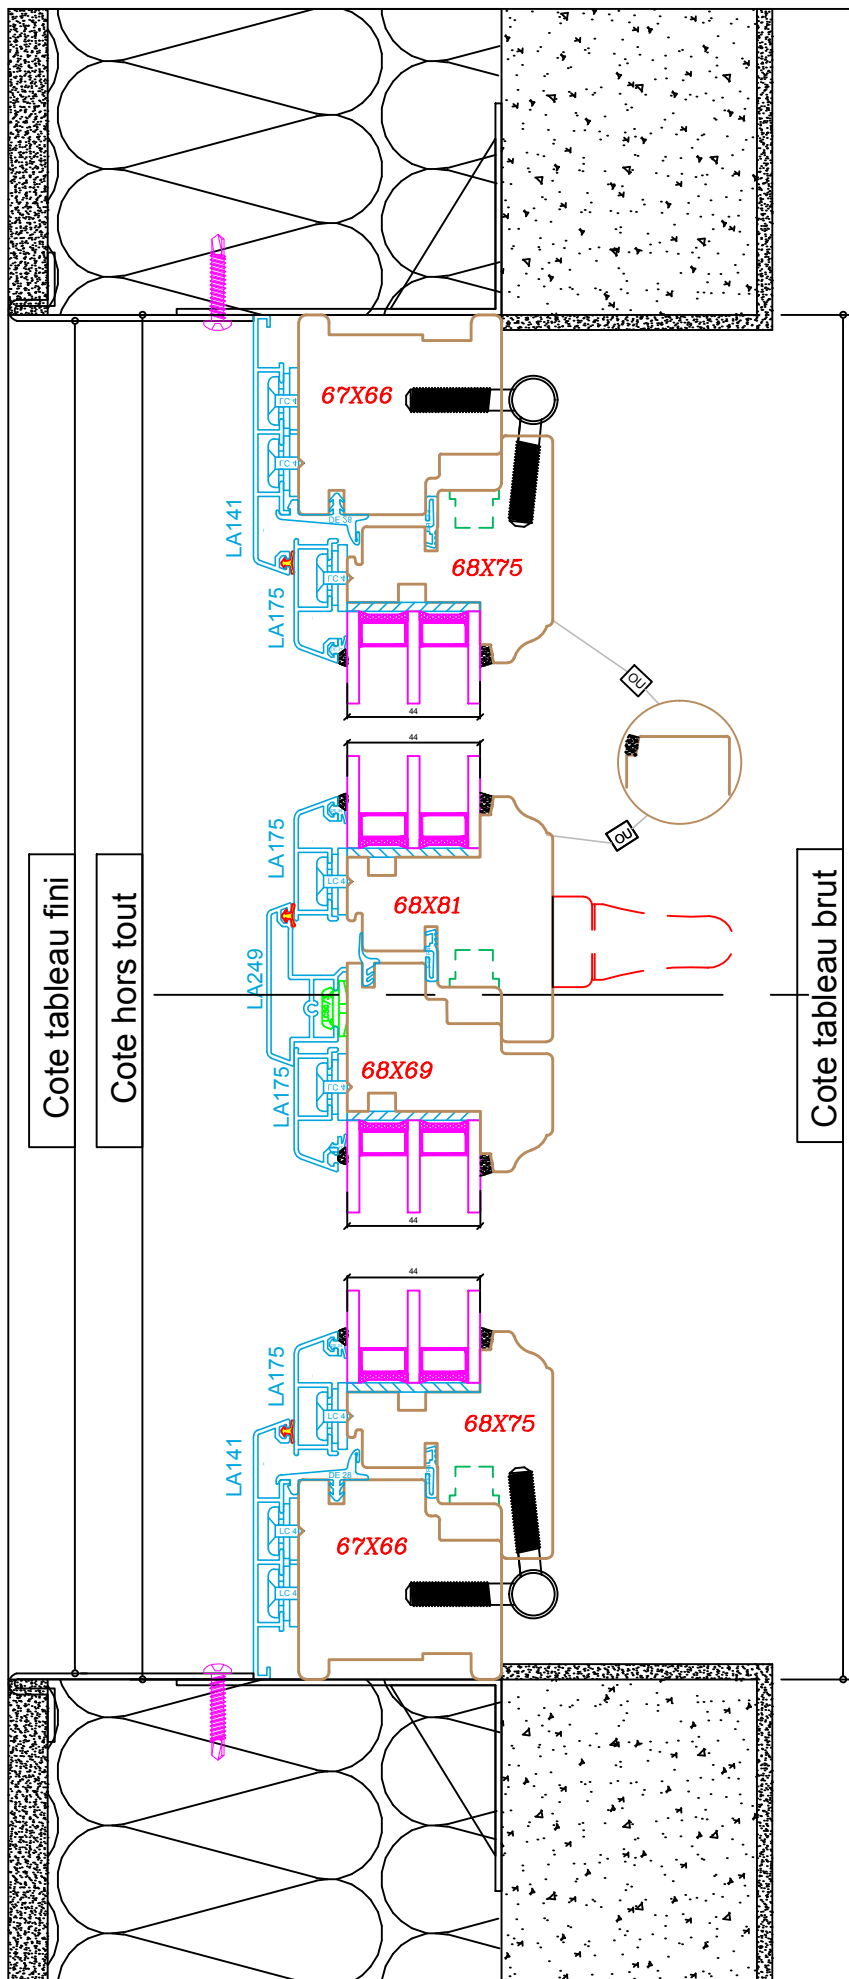

Lambert menuiserie

1.rue de l'ancien château - 10130 SAINT-PHAL info@lambert-menuiserie.fr
☎ 03 25 42 16 34 📠 03 25 42 18 18

Echelle: 1/2,5

Coupe horizontale


Système: Bois Alu 5000s/68

Date: 06/05/2014

Page n° 24

Pose sur précadre extérieur

sans VR

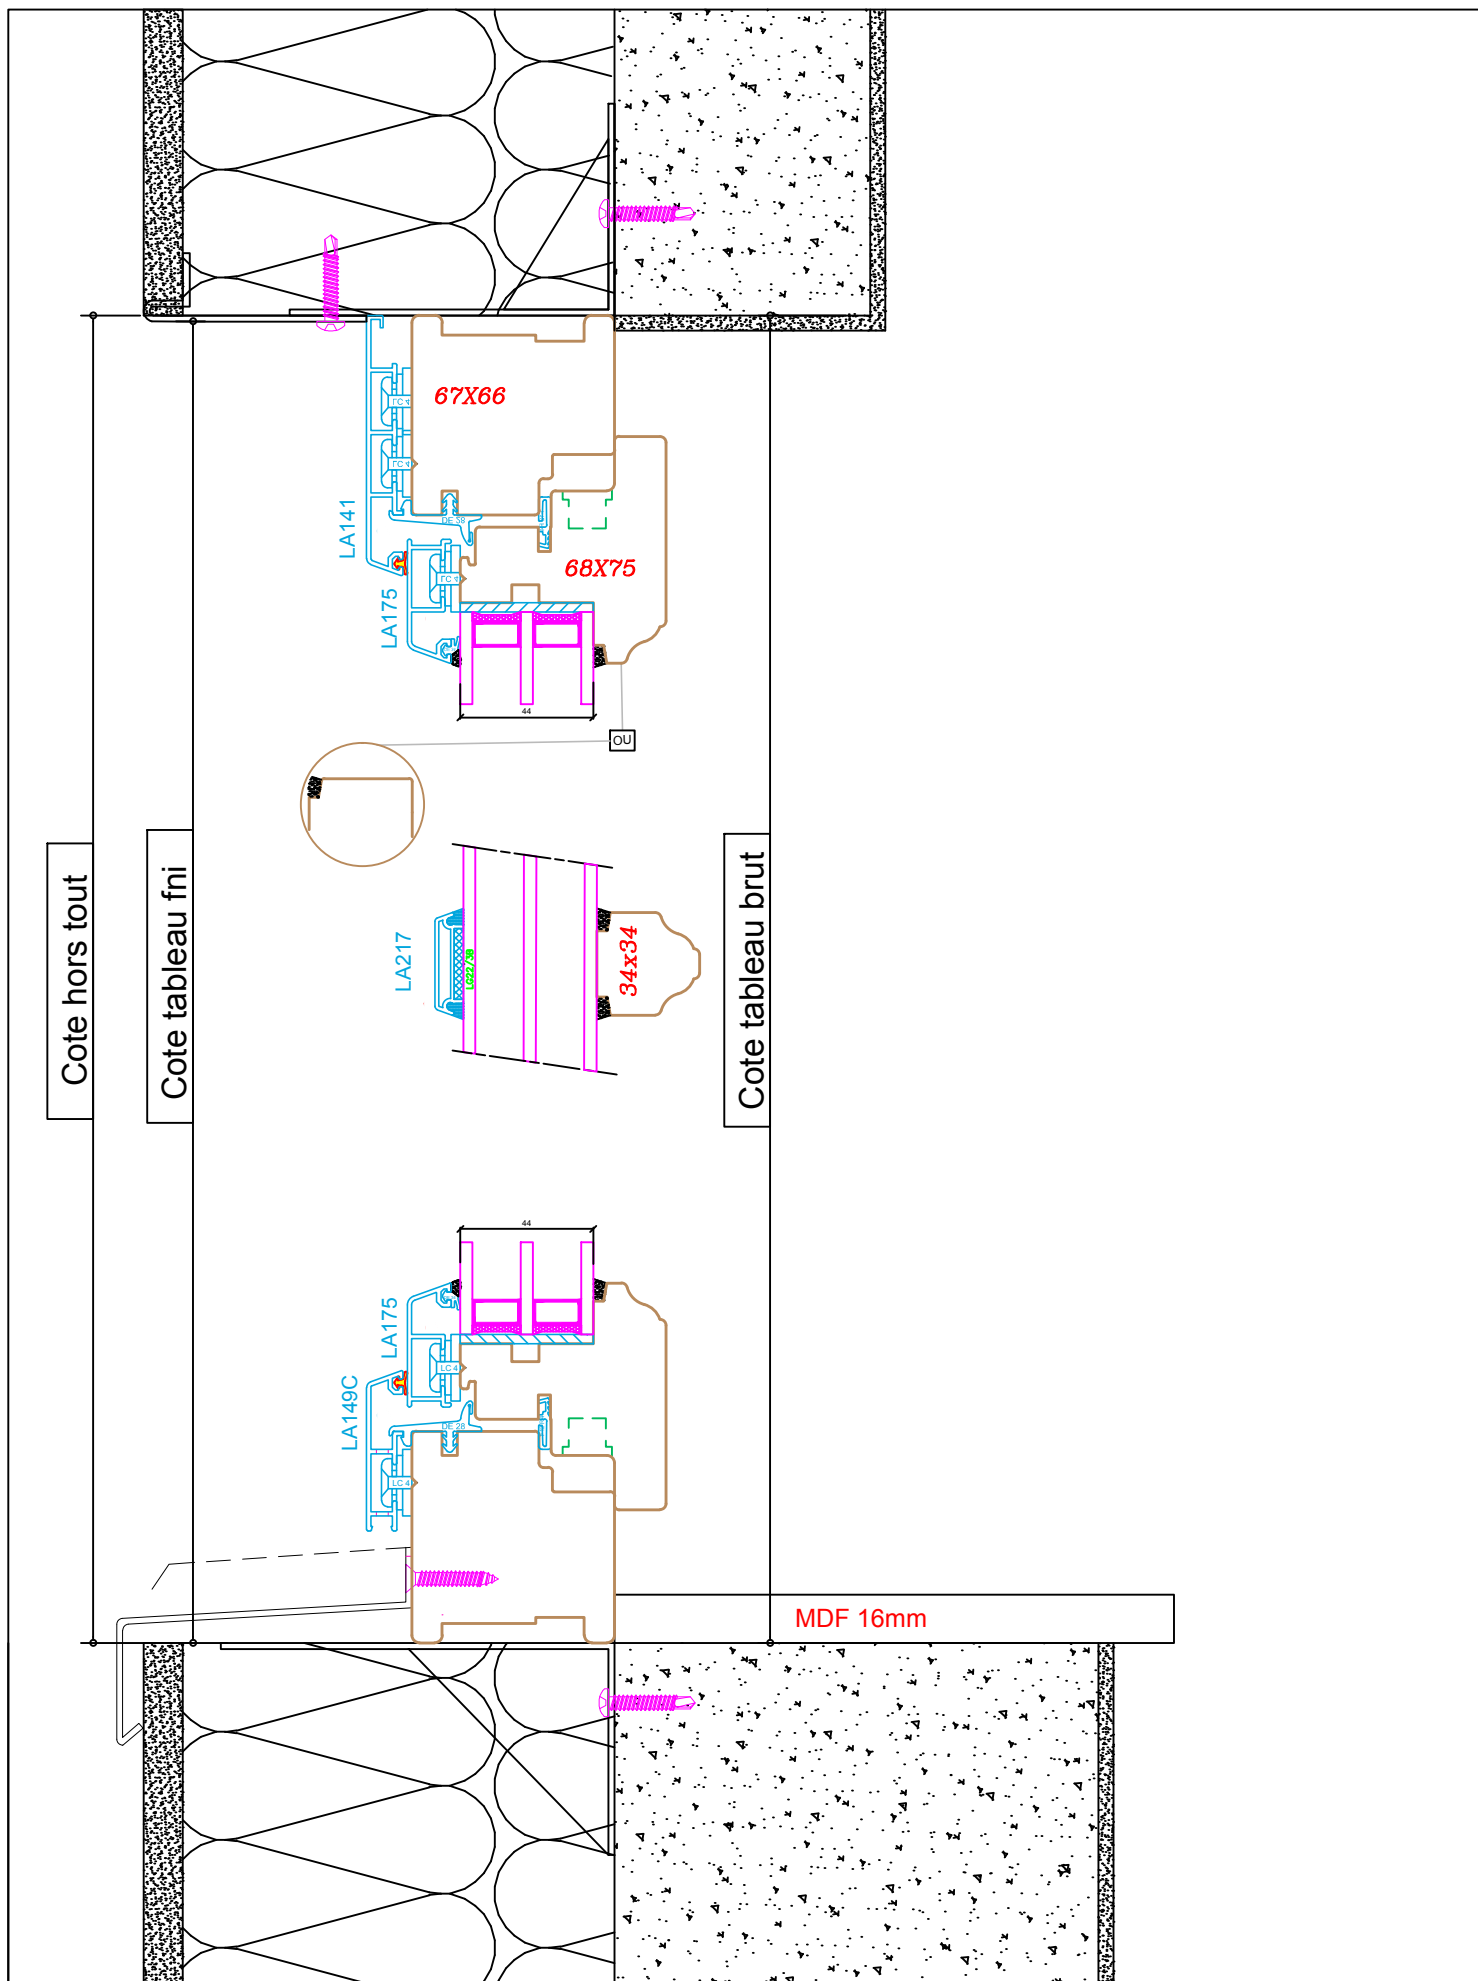

Lambert menuiserie

1.rue de l'ancien château - 10130 SAINT-PHAL info@lambert-menuiserie.fr
 ☎ 03 25 42 16 34 📠 03 25 42 18 18

Echelle: 1/2,5

Coupe verticale

Système: Bois Alu 5000s

Date: 06/05/2014

Page n° 25



Pose sur précadre extérieur

sans VR



ACCESSOIRES

PROFILS "DORMANT"



PROFILS "DORMANT FIXE" (feuillure à verre)

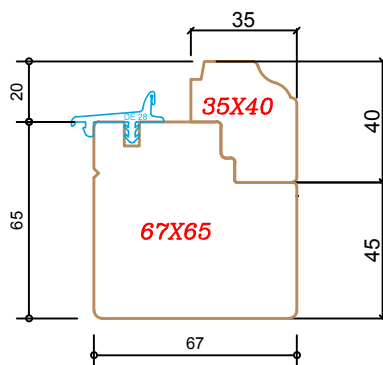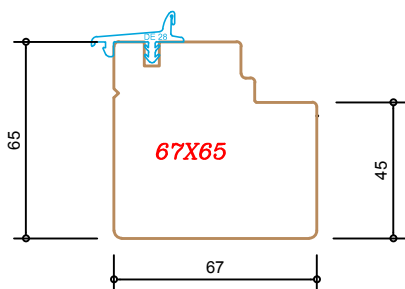



DORMANT "STANDARD"

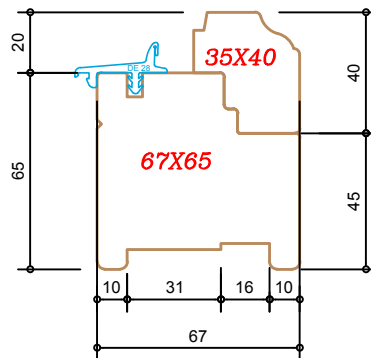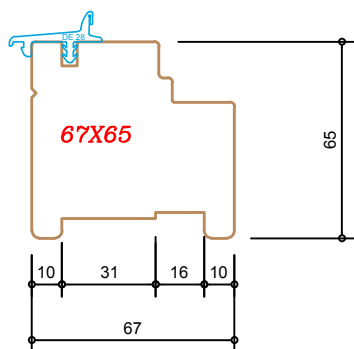

DORMANT "FEUILLURE A BRIQUE"

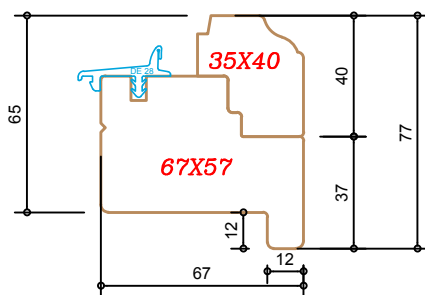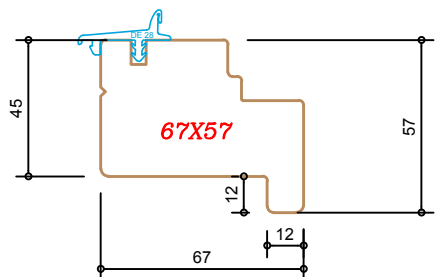

DORMANT "AILE A PLACO"

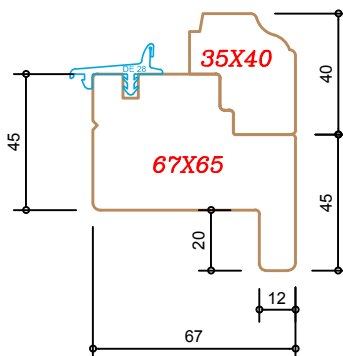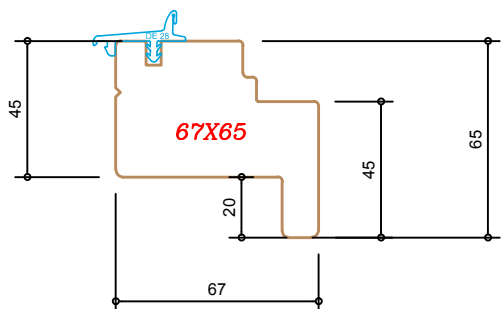

DORMANT "RENOVATION"



Lambert menuiserie

1.rue de l'ancien château - 10130 SAINT-PHAL info@lambert-menuiserie.fr
03 25 42 16 34 03 25 42 18 18

Echelle: 1/2

Coupe de principe

Système: Bois Alu 5000s/68


Date: 06/05/2014

Page n° 26


Profils dormants

Accessoires


PROFILS "OUVRANT"

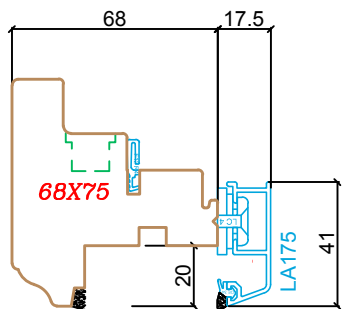


Fenêtre standard

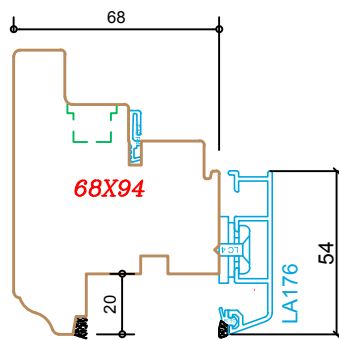

Traverse haute pour entrée d'air



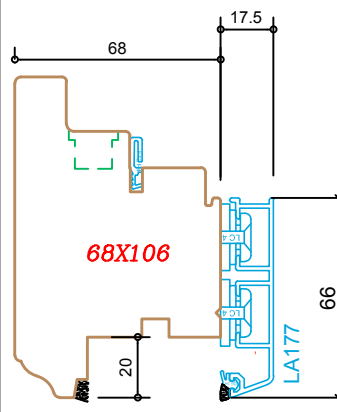


Porte fenêtre





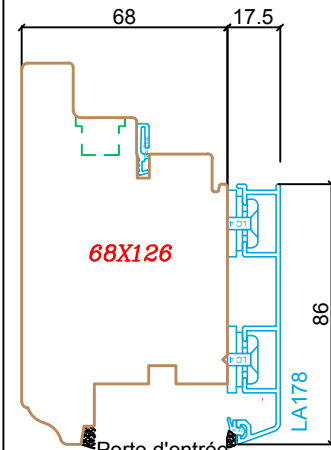


Porte d'entrée







PROFILS Alu pour "DORMANT"

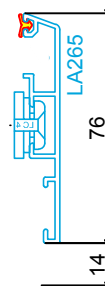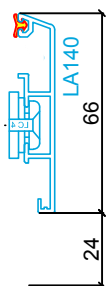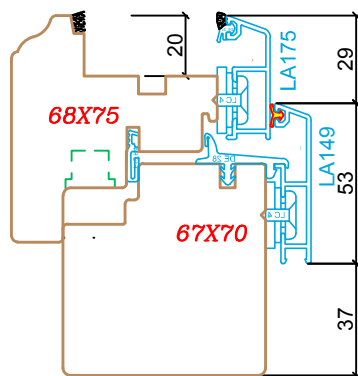

PROFILS Alu montant dormant

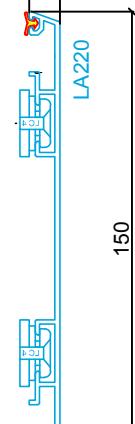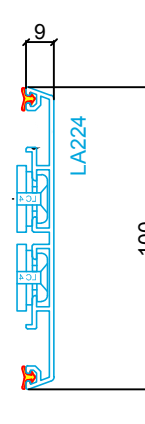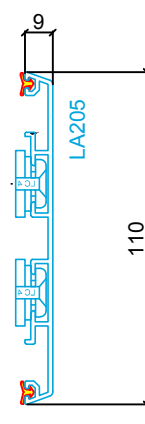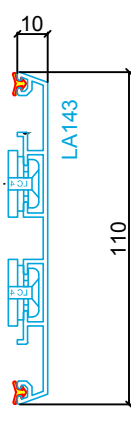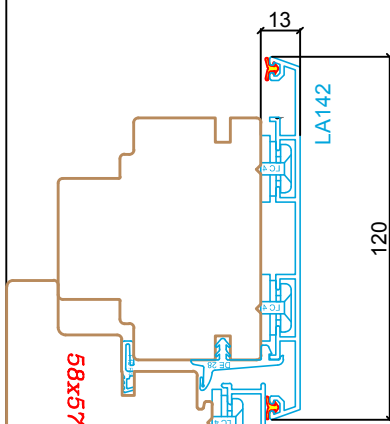

PROFILS Alu traverse dormant

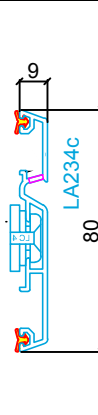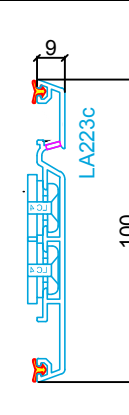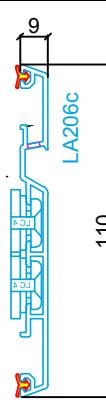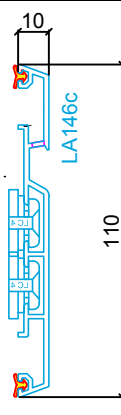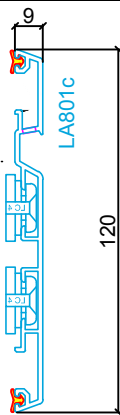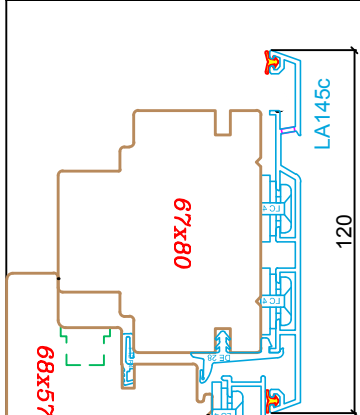

Lambert menuiserie

1.rue de l'ancien château - 10130 SAINT-PHAL info@lambert-menuiserie.fr
03 25 42 16 34 03 25 42 18 18

Echelle: 1/2

Coupe de principe

Système: Bois Alu 5000s/68


Date: 06/05/2014

Page n° 26




Profils dormants

Accessoires

Tapée standard


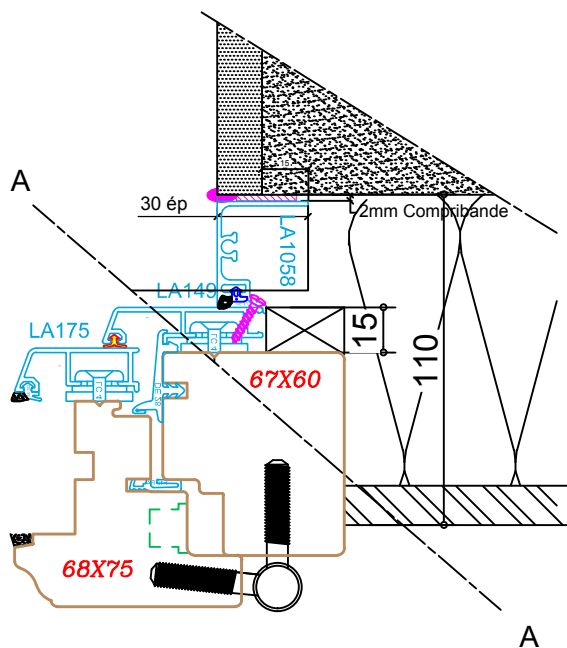


Tapée avec feuillure à brique

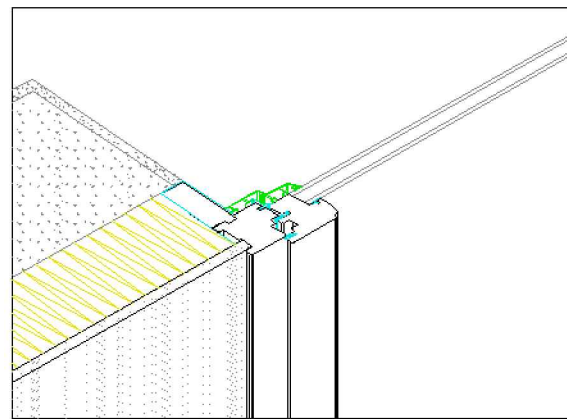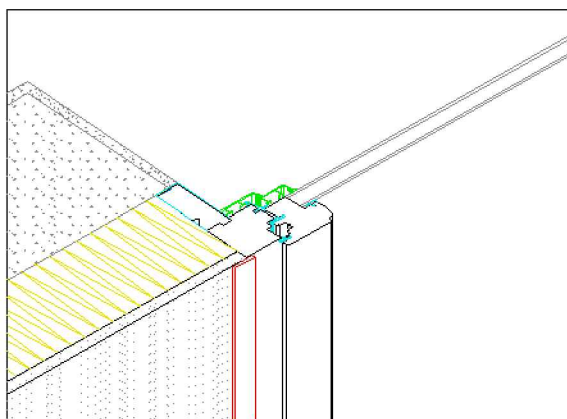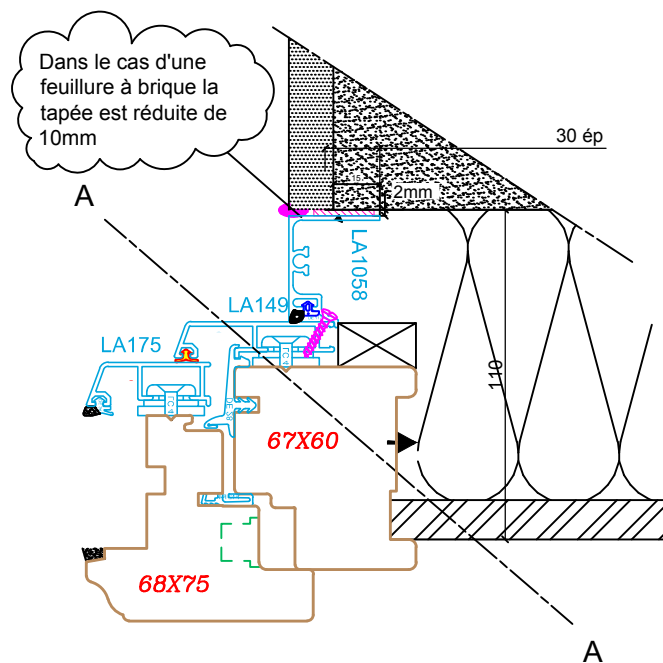

Tapée bois

Tapées Alu

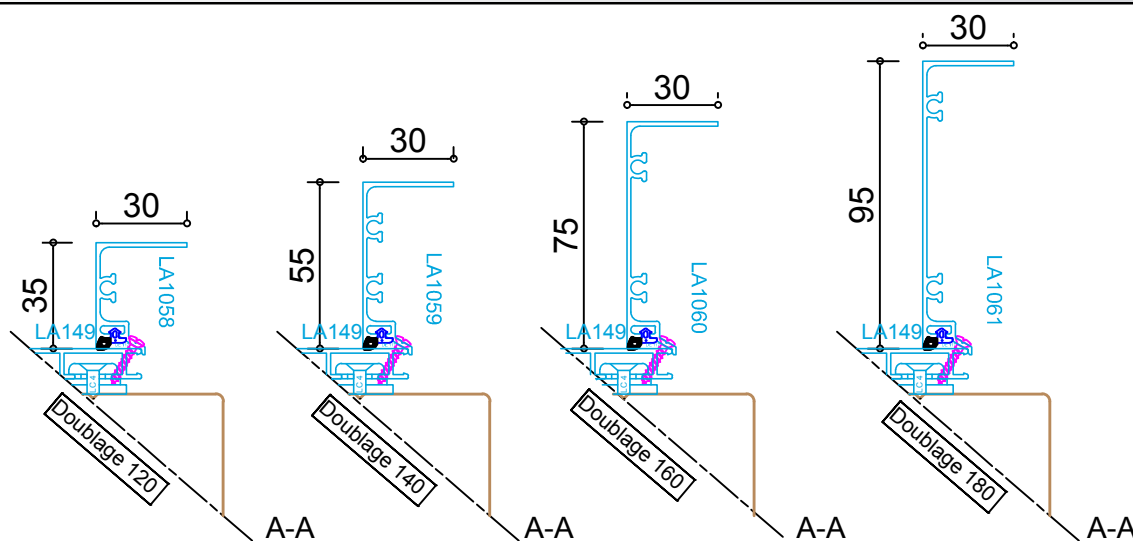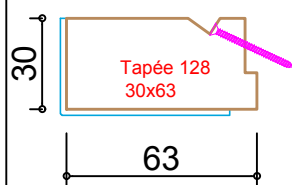

Lambert menuiserie

1.rue de l'ancien château - 10130 SAINT-PHAL info@lambert-menuiserie.fr
03 25 42 16 34 03 25 42 18 18

Echelle: 1/2

Coupe de principe

Système: Bois Alu 5000s/68


Date: 06/05/2014

Page n° 28



Types de tapées

Accessoires

Coulisse standard

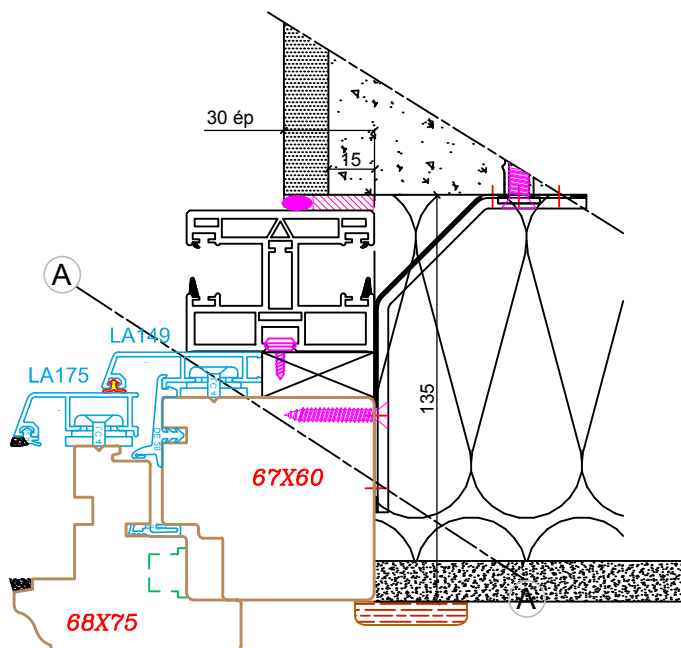

Coulisse avec feuillure à brique


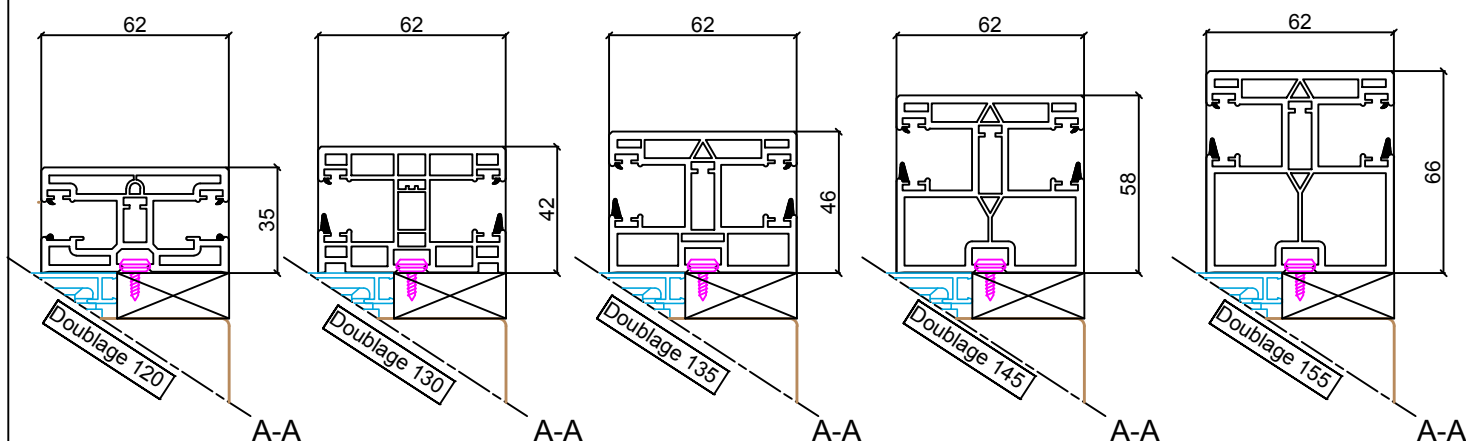
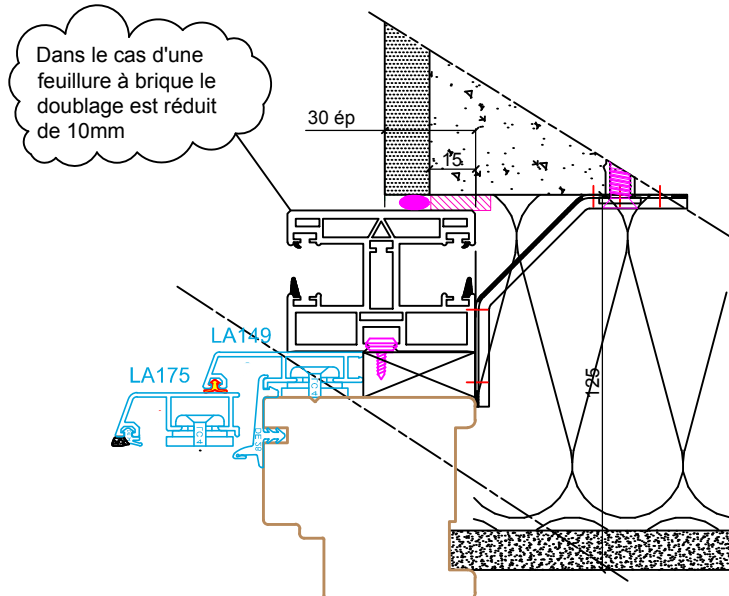


Seuil MACO

Seuil Uniform

Seuils

Seuil DUAL

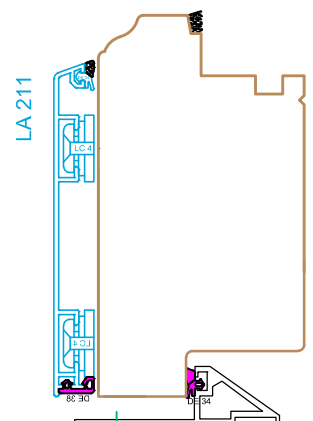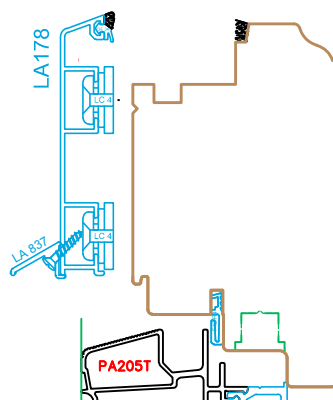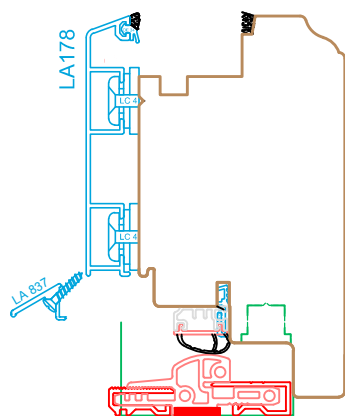

Lambert menuiserie

1.rue de l'ancien château - 10130 SAINT-PHAL info@lambert-menuiserie.fr
03 25 42 16 34 03 25 42 18 18

Echelle: 1/2

Coupe de principe

Système: Bois Alu 5000s/68

Date: 06/05/2014

Page n° 29

Coulisses et types de seuils

Accessoires